

3.5 Zimmer-Wohnung

Romanshorerstrasse 106, 9300 Wittenbach

Etage 3. OG

Zimmer 3.5


Nutzfläche 105 m²

Balkon 11m²

Keller 5 m²

Alle Angaben ohne Gewähr.
Änderungen vorbehalten.

Seite 1/2

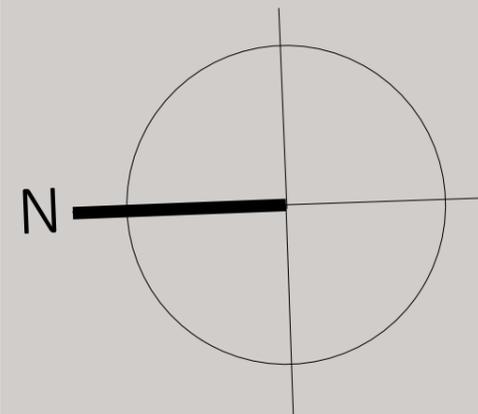

OPRA REAL ESTATE AG
Florastrasse 27
8008 Zürich



3.5 Zimmer-Wohnung

Romanshornerstrasse 106, 9300 Wittenbach

Etage Estrich

Zimmer 3.5



Nutzfläche 105 m²

Balkon 11m²

Keller 5 m²

Alle Angaben ohne Gewähr.
Änderungen vorbehalten.

Seite 2/2

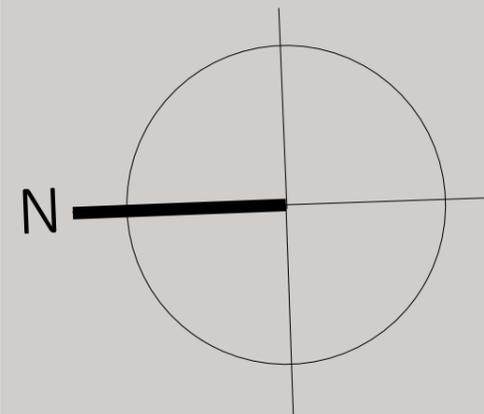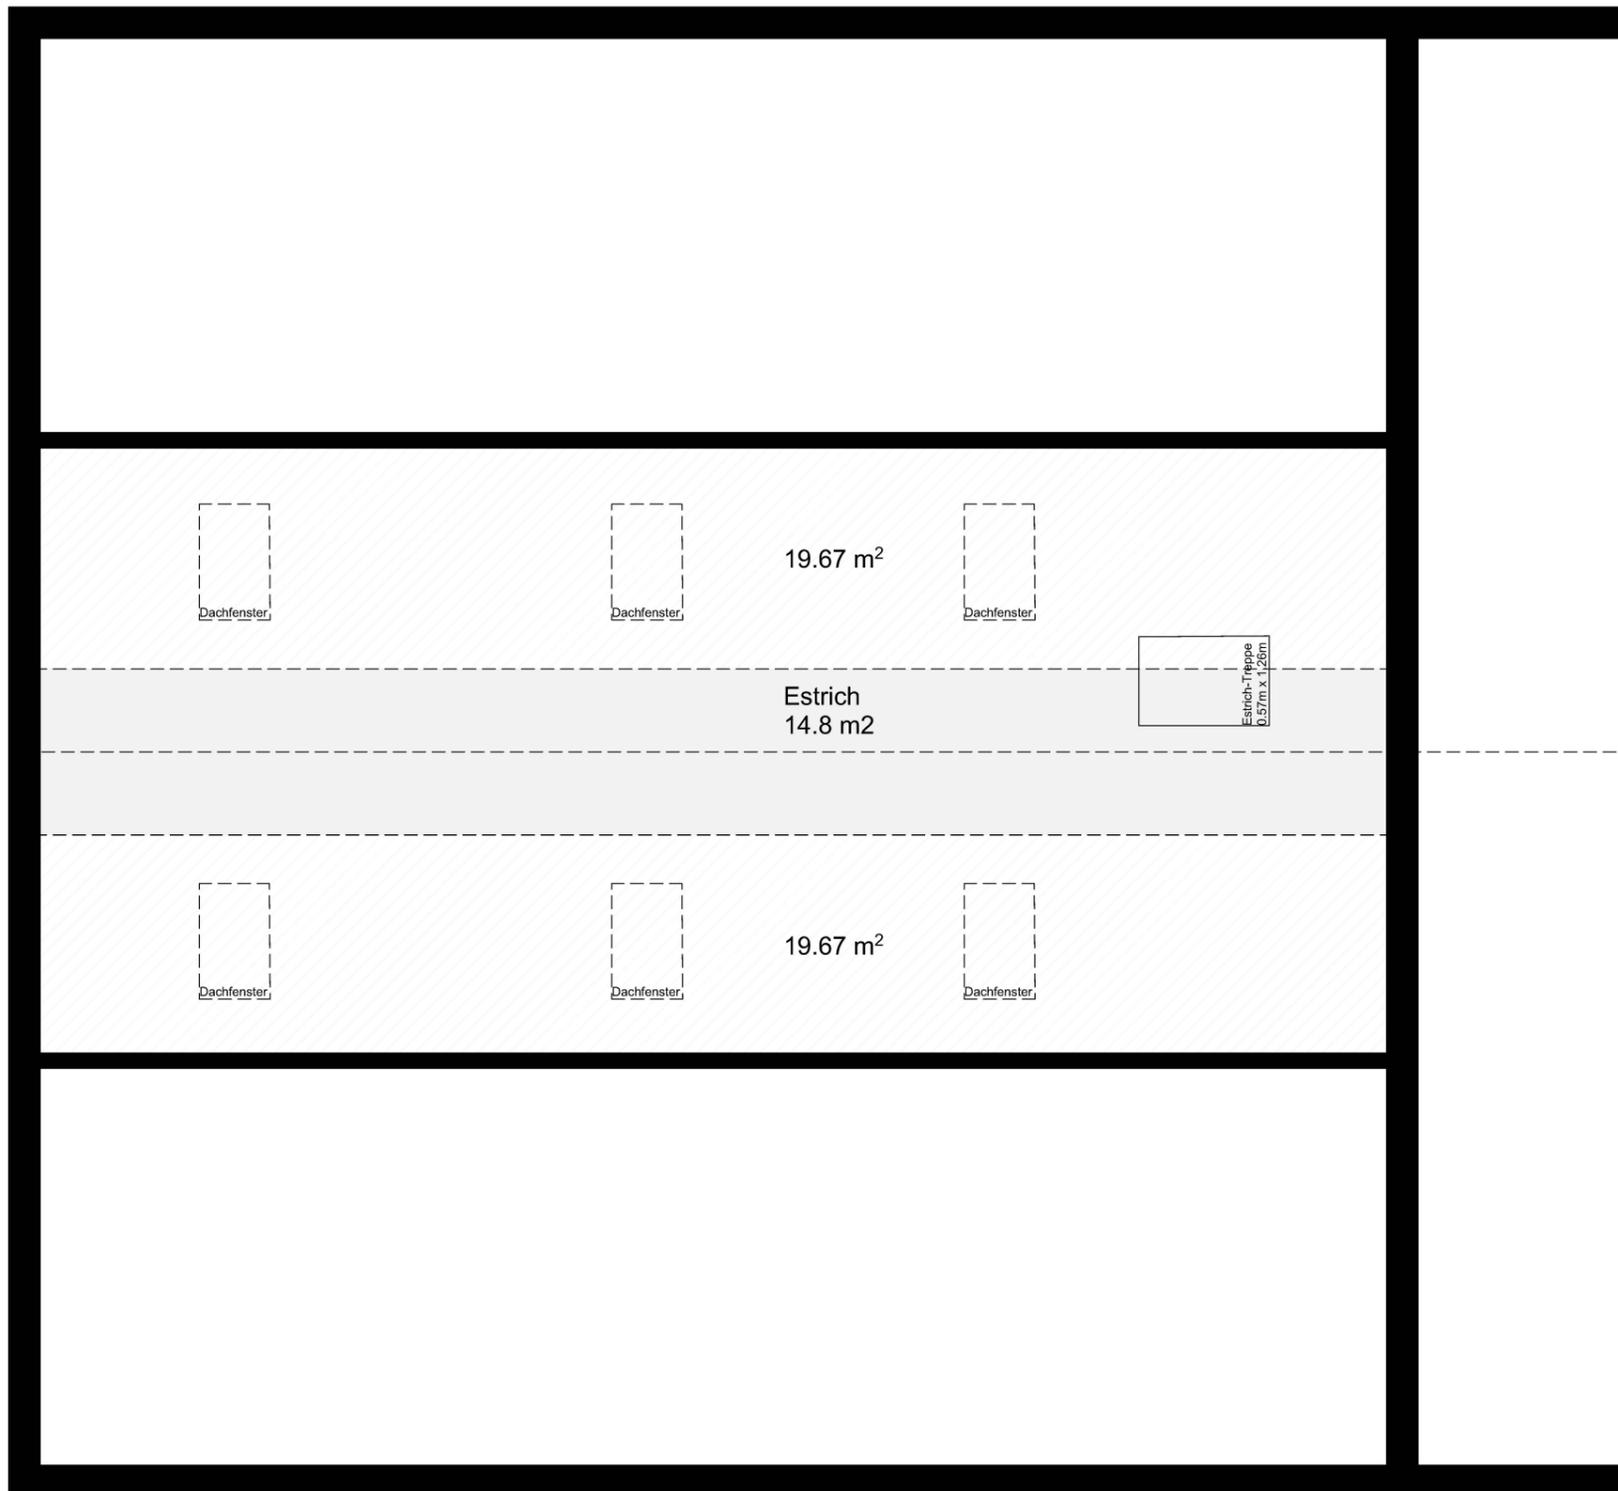

OPRA REAL ESTATE AG
Florastrasse 27
8008 Zürich

