


# AUFNAHMEPLAN

1 OBERGESCHOSS  
MEHRFAM HAUS F. GABERTHÜEL  
RATHAUSGASSE 11 ZOFINGEN

ARCHIPLAN AG ZELGLI 15 5001 AARAU

283/75 U

PLNR. 1  
MST 1:50  
DAT. 11. 075  
GEZ. M A  
GR 42/60

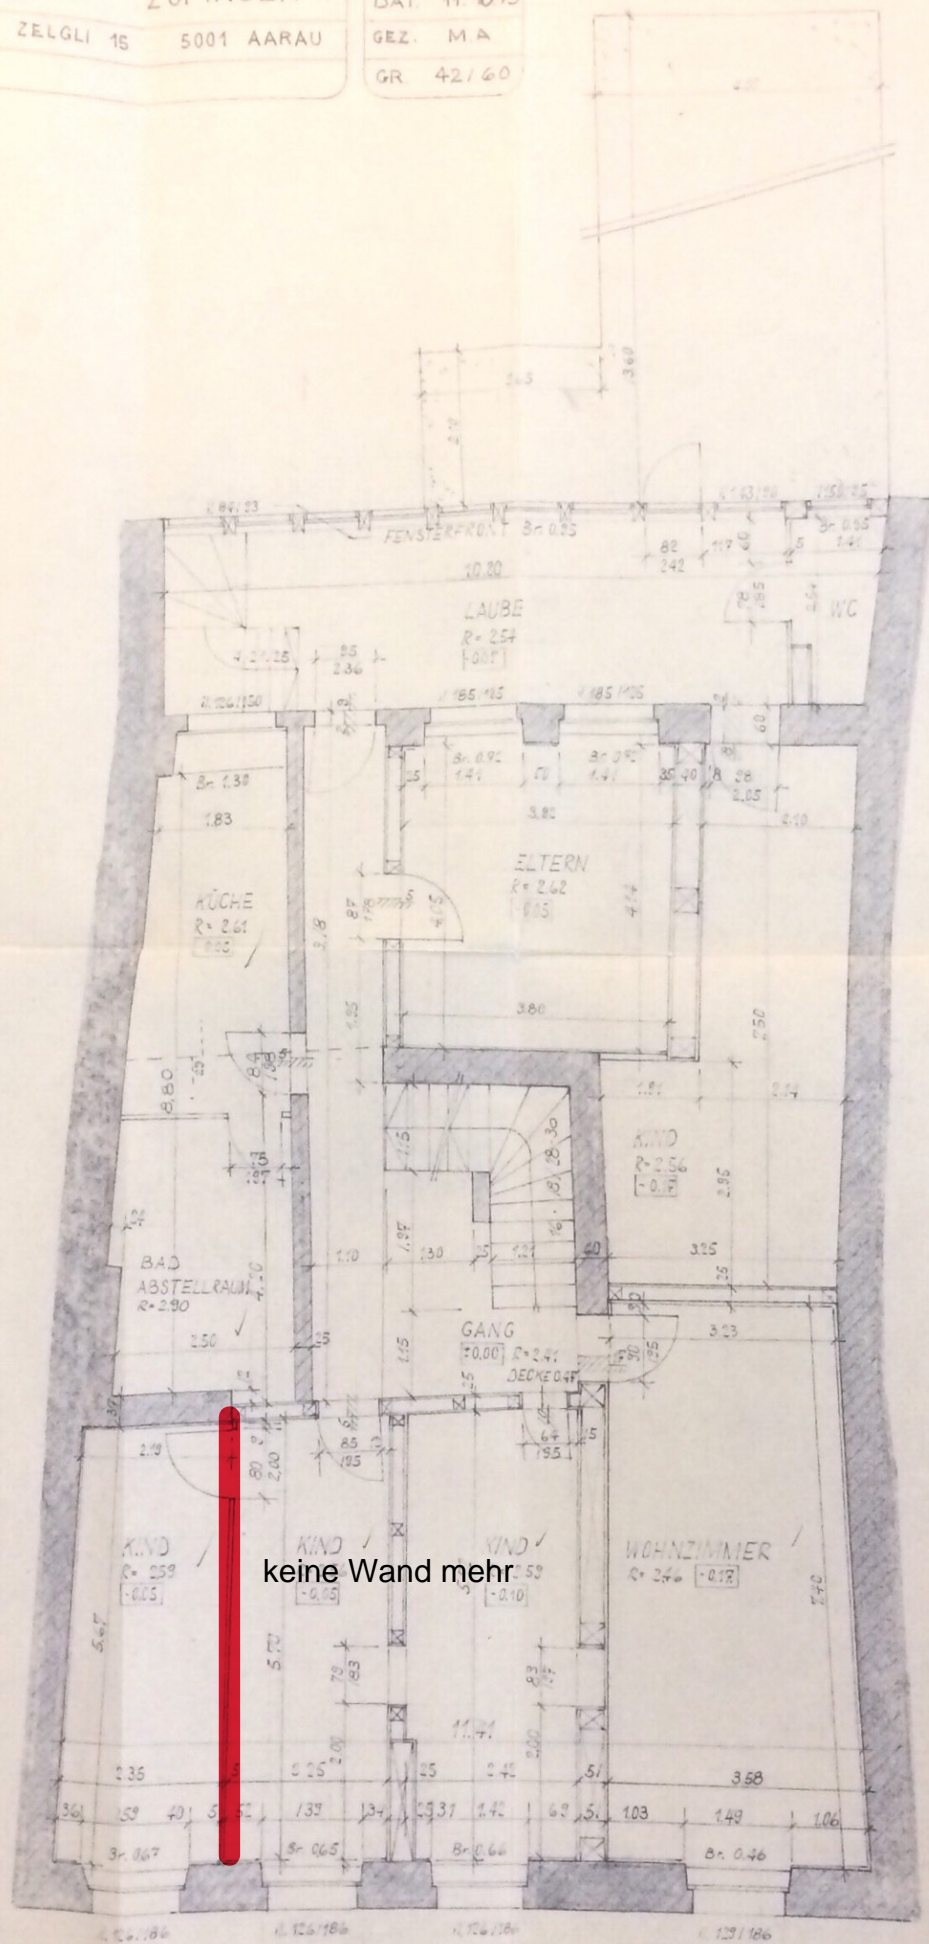

keine Wand mehr