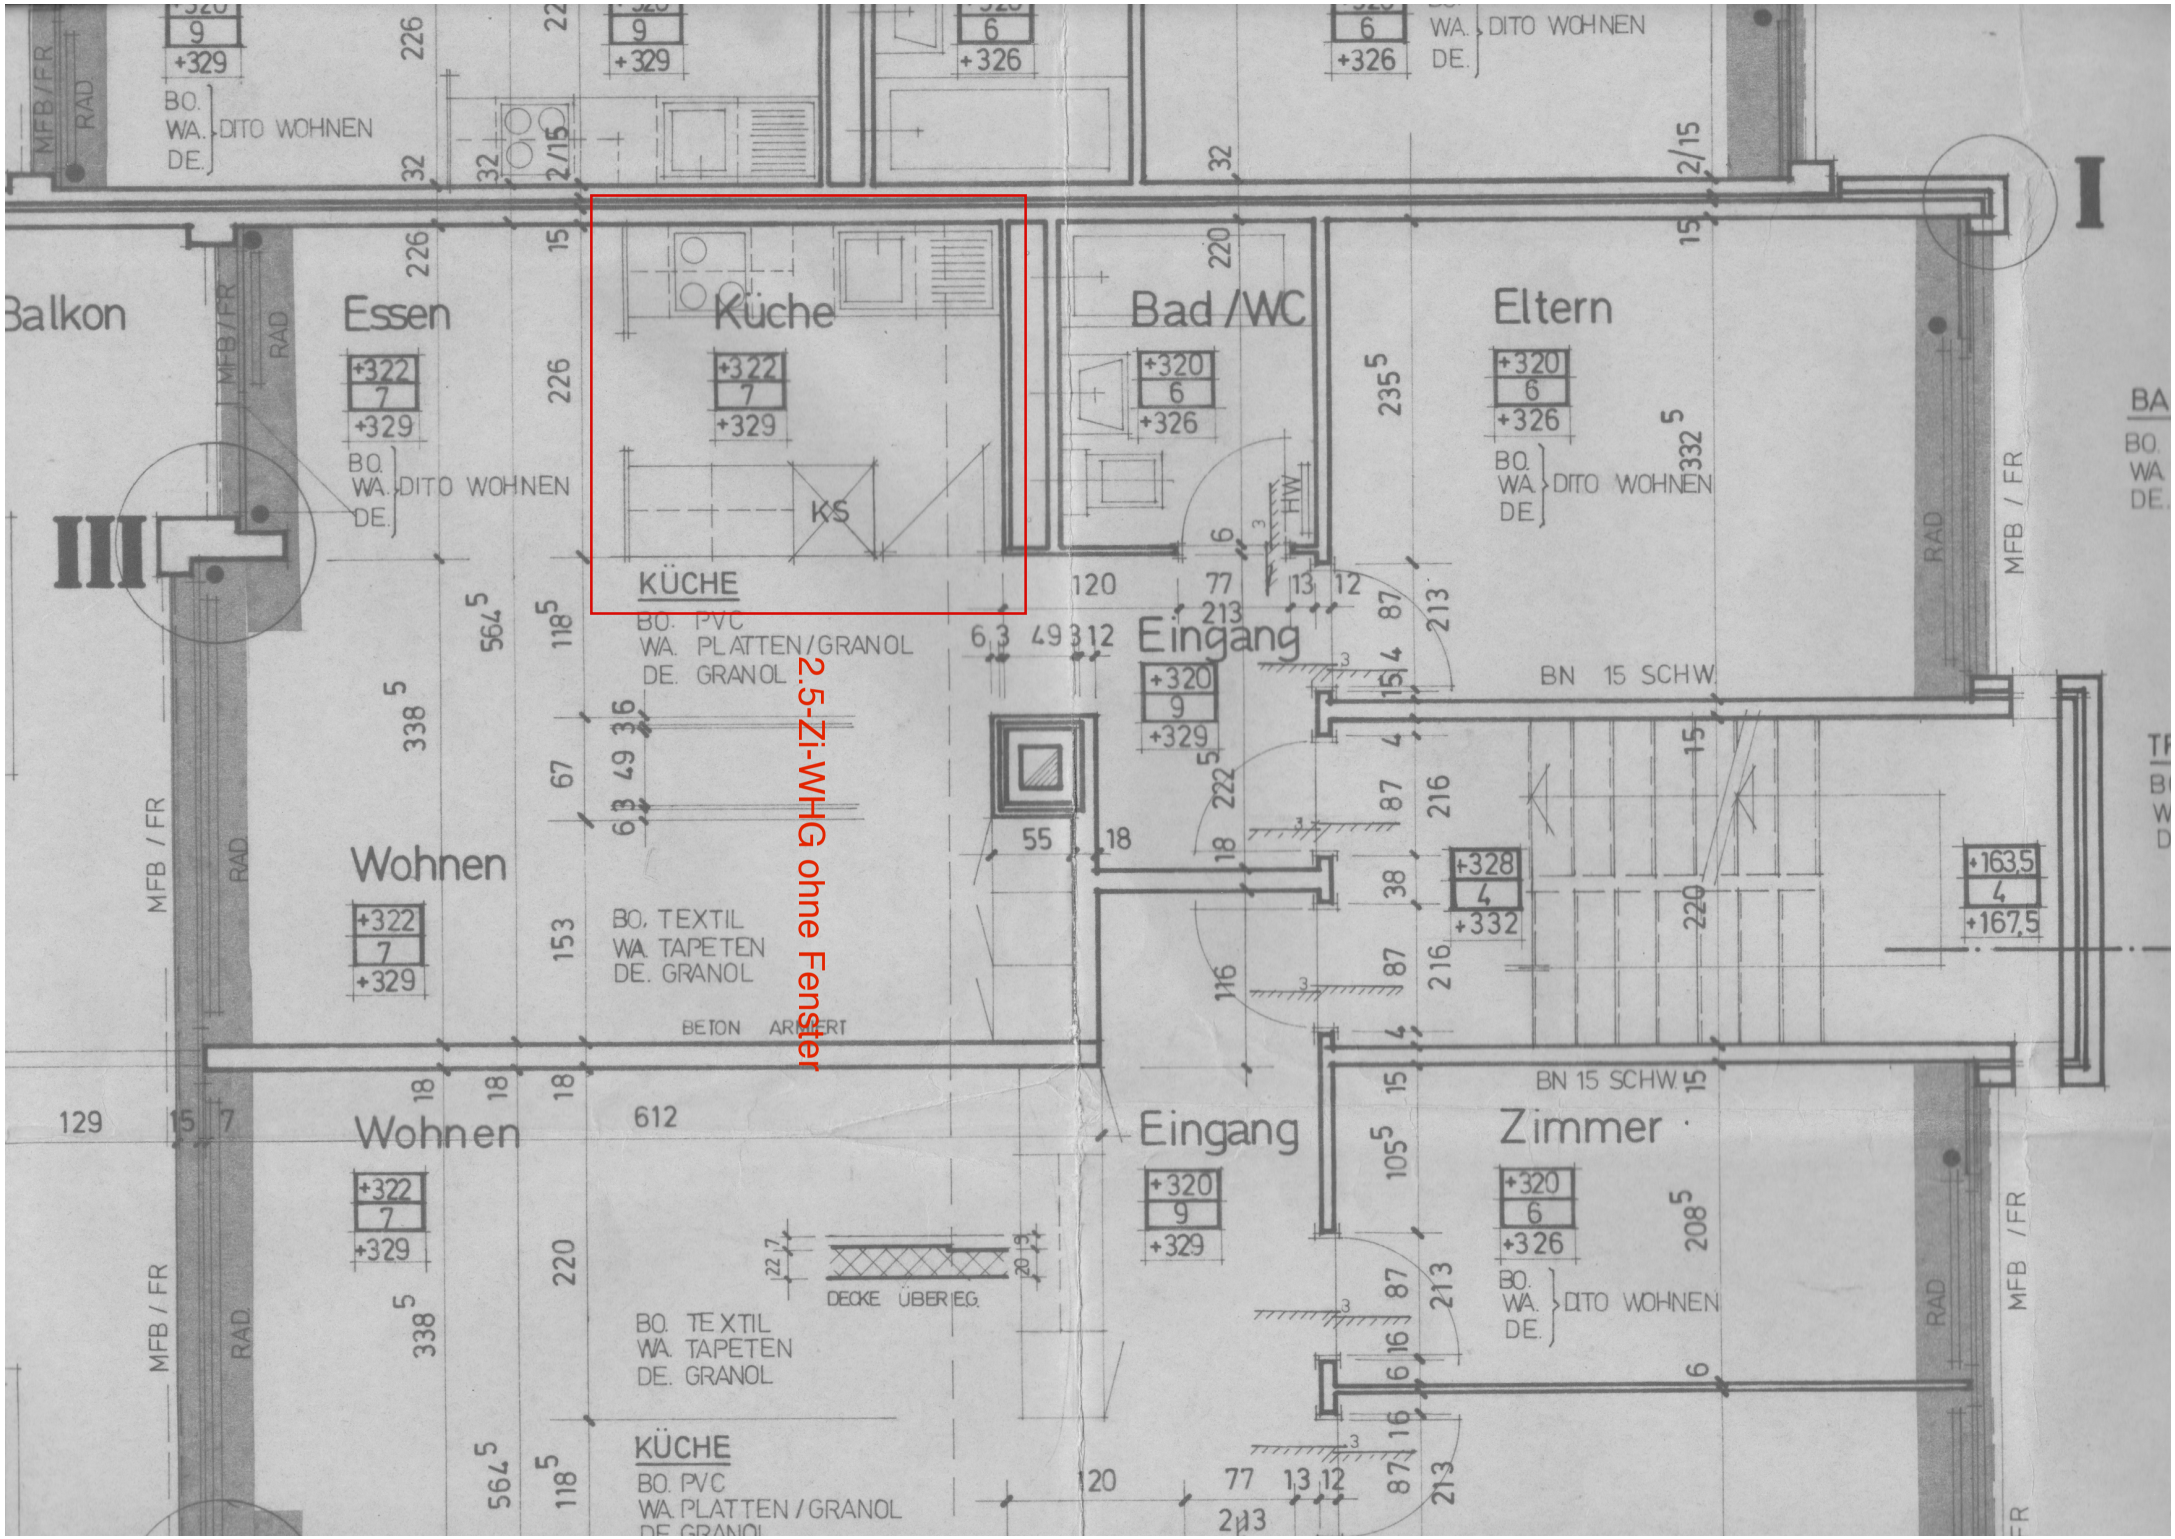
Balkon
Essen
Küche
Bad /WC
Eltern
Wohnen
Wohnen
Eingang
Eingang
Zimmer
KÜCHE
BO. PVC
WA. PLATTEN / GRANOL
DE. GRANOL
KS
HW
BO. TEXTIL
WA. TAPETEN
DE. GRANOL
BETON ARMIERT
DECKE ÜBER EG.
BN 15 SCHW
DITO WOHNEN
MFB / FR
RAD
2.5-Zi-WHG ohne Fenster