

Neubau Mehrfamilienhaus mit Erdsondenbohrung

Art. 4126, Dorfstrasse 27, 1792 Cordast


Sabine & Markus Spring, Anna & Ernst Zbinden, Route des Vergers 45, 1791 Courtanan

Obergeschoss

Stockwerkeigentum 4126 - 3 / 4 1/2 2'-11/2'


Massstab	1:100
Format	
Projektnummer	20_43
Plannummer	
Datum	Gez.
28.11.2022	ab
22.04.2024	ab
	April '11

Anton Kocher dipl.-Arch., HTL BWL Ing., HTL - Jörg Bönisch dipl.-Arch., ETH SIA FH BWL / UF
 A. Kocher: 079 / 807 30 32 · J. Bönisch: 079 / 485 35 33 · www.kocher-partner.ch

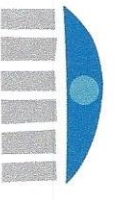

Kocher & Partner
 Architekten AG
 Industriestrasse 12
 026 / 492 94 49
 3186 Duddingen

- Stockwerkeigentum 1
- Terrasse Stockwerkeigentum 1
- Stockwerkeigentum 2
- Balkon Stockwerkeigentum 2
- Stockwerkeigentum 3
- Balkon Stockwerkeigentum 3
- Stockwerkeigentum 4
- Balkon Stockwerkeigentum 4
- Stockwerkeigentum 5
- Balkon Stockwerkeigentum 5
- Stockwerkeigentum 6
- Balkon Stockwerkeigentum 6

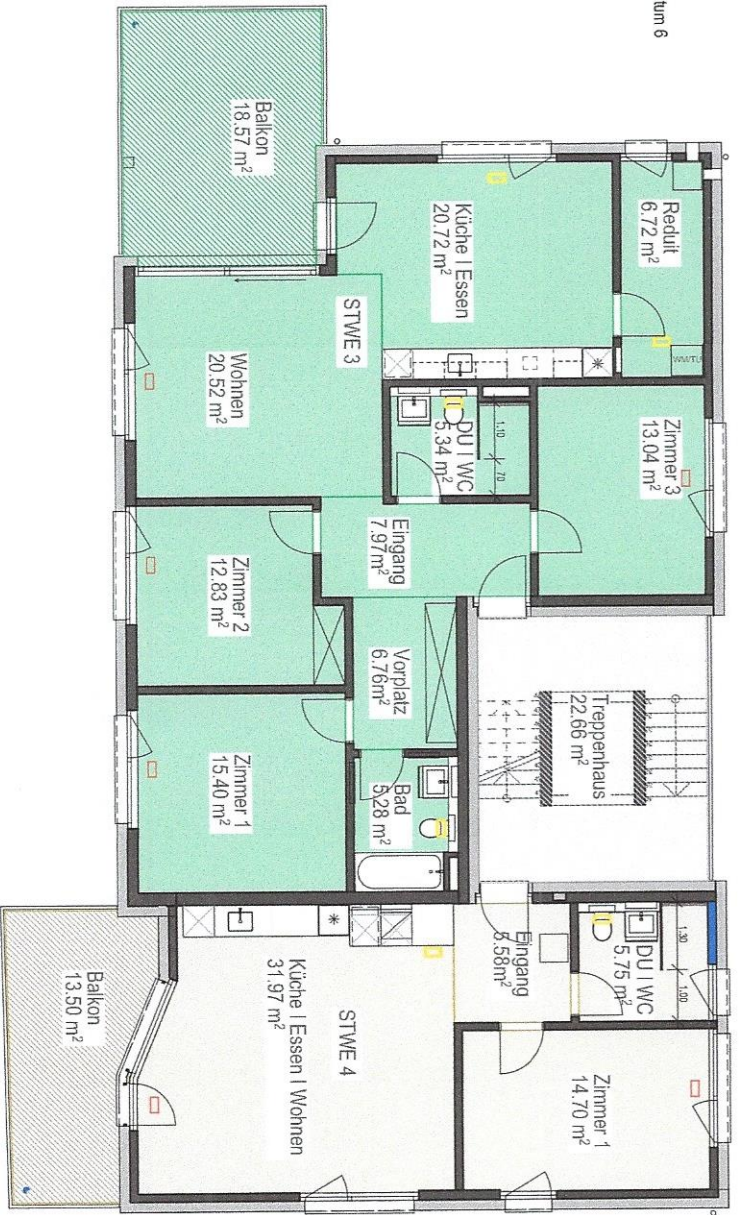

Neubau Mehrfamilienhaus mit Erdsondenbohrung

Art. 4126, Dorfstrasse 27, 1792 Cordast

Sabine & Markus Spring, Anna & Ernst Zbinden, Route des Vergers 46, 1791 Courmaman













Erdgeschoss

Stockwerkeigentum

Massstab	1:100
Formal	
Projektnummer	20_49
Plannummer	
Datum	28.11.2022
Gez	ib
Autf. 04	Autf. 04
Autf. 11	Autf. 11
Autf. 22	
Autf. 33	
Autf. 44	
Autf. 55	
Autf. 66	
Autf. 77	
Autf. 88	
Autf. 99	

Kocher & Partner
 Architekten AG
 Industriestrasse 12
 026 / 492 94 49

Anton Kocher dipl. Arch., HTL BWL Ing., HTL, Jürg Bonach dipl. Arch., ETH SIA FH BWL / UF
 A. Kocher: 079 / 807 30 32 · J. Bonach: 079 / 456 35 33 · www.kocher-partner.ch 3186 Duddingen


-  Stockwerkeigentum 1
-  Terrasse Stockwerkeigentum 1
-  Stockwerkeigentum 2
-  Balkon Stockwerkeigentum 2
-  Stockwerkeigentum 3
-  Balkon Stockwerkeigentum 3
-  Stockwerkeigentum 4
-  Balkon Stockwerkeigentum 4
-  Stockwerkeigentum 5
-  Balkon Stockwerkeigentum 5
-  Stockwerkeigentum 6
-  Balkon Stockwerkeigentum 6




4127



Rispen	56,87 m ²
Mengel	42,06 m ²
Raumgrünfläche	14,12 m ²
Verdonschle	204,35 m ²
Bodendecker	53,12 m ²
Caletplatten	19 m ²
Marmorise	272,05 m ²

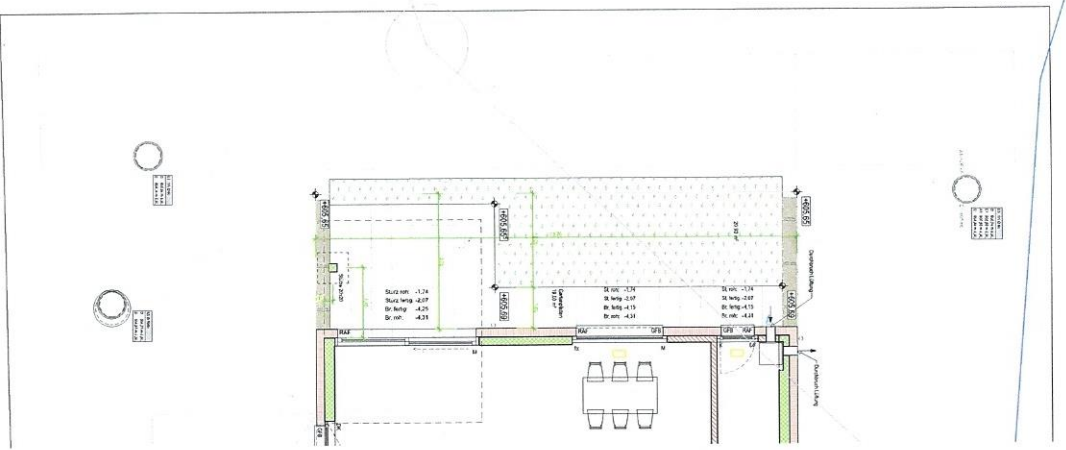

Terrasse Wohnung U6

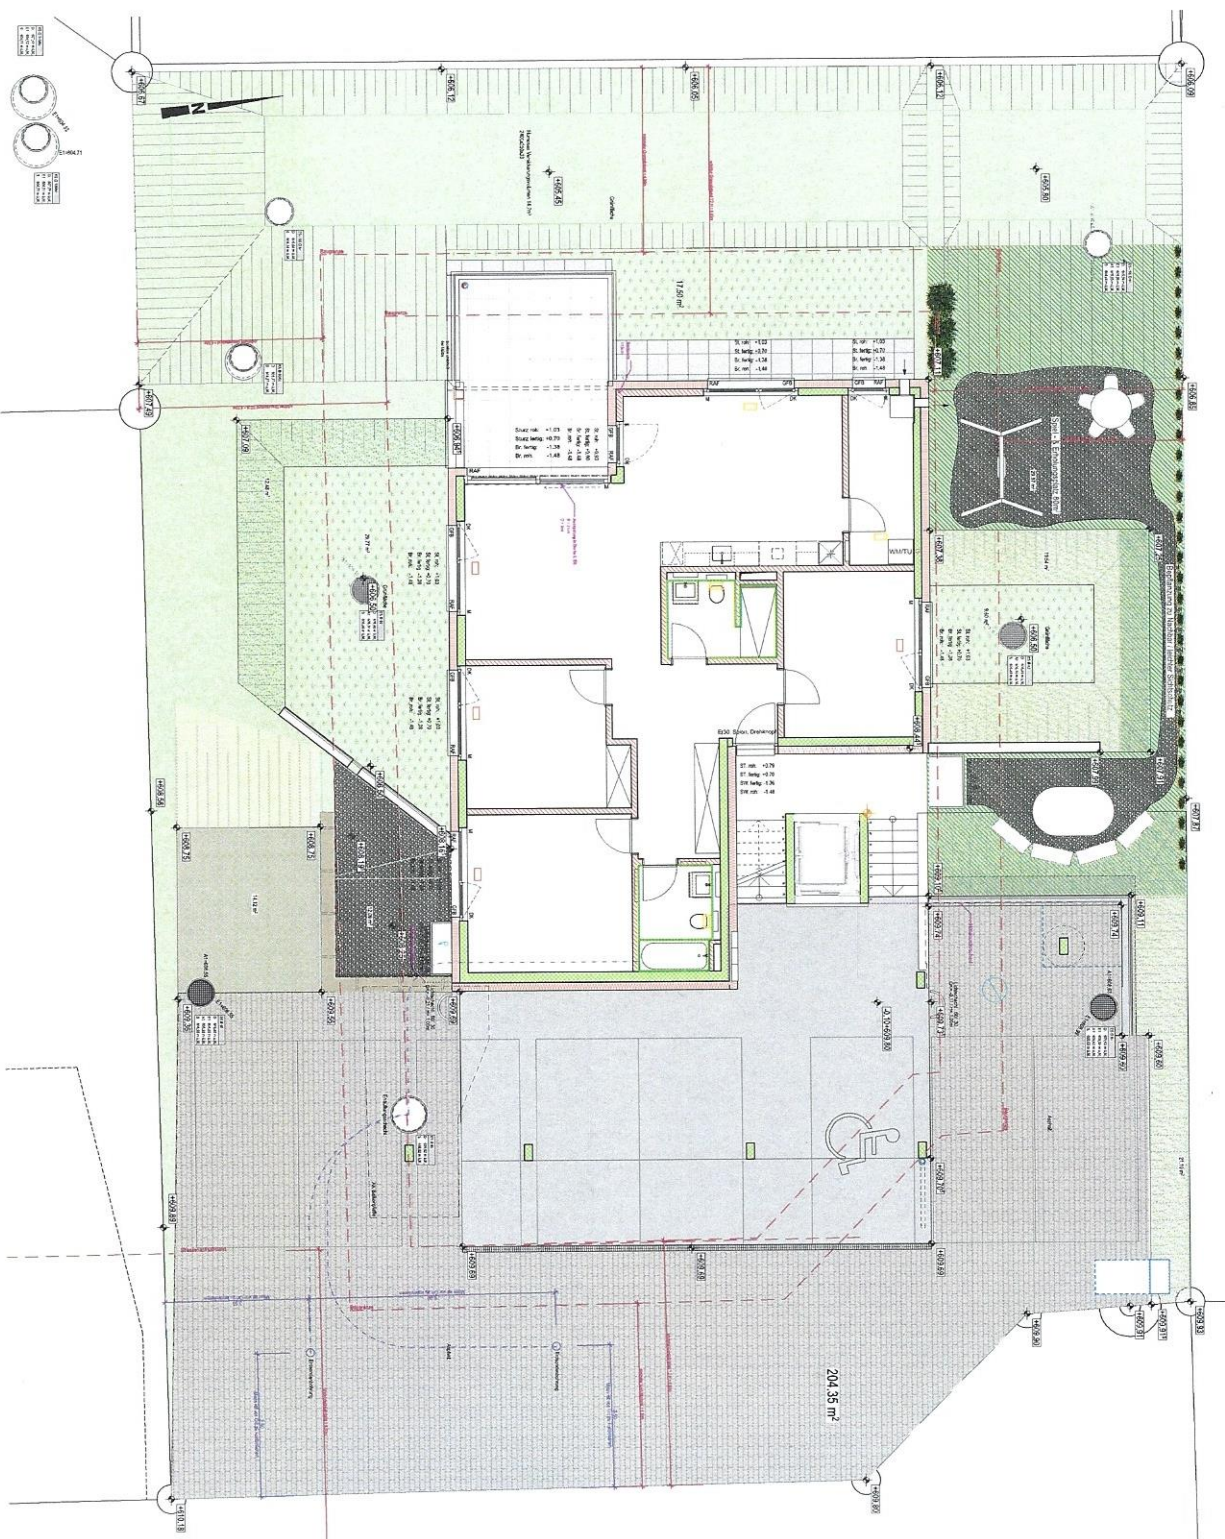

Umgebung Algemein