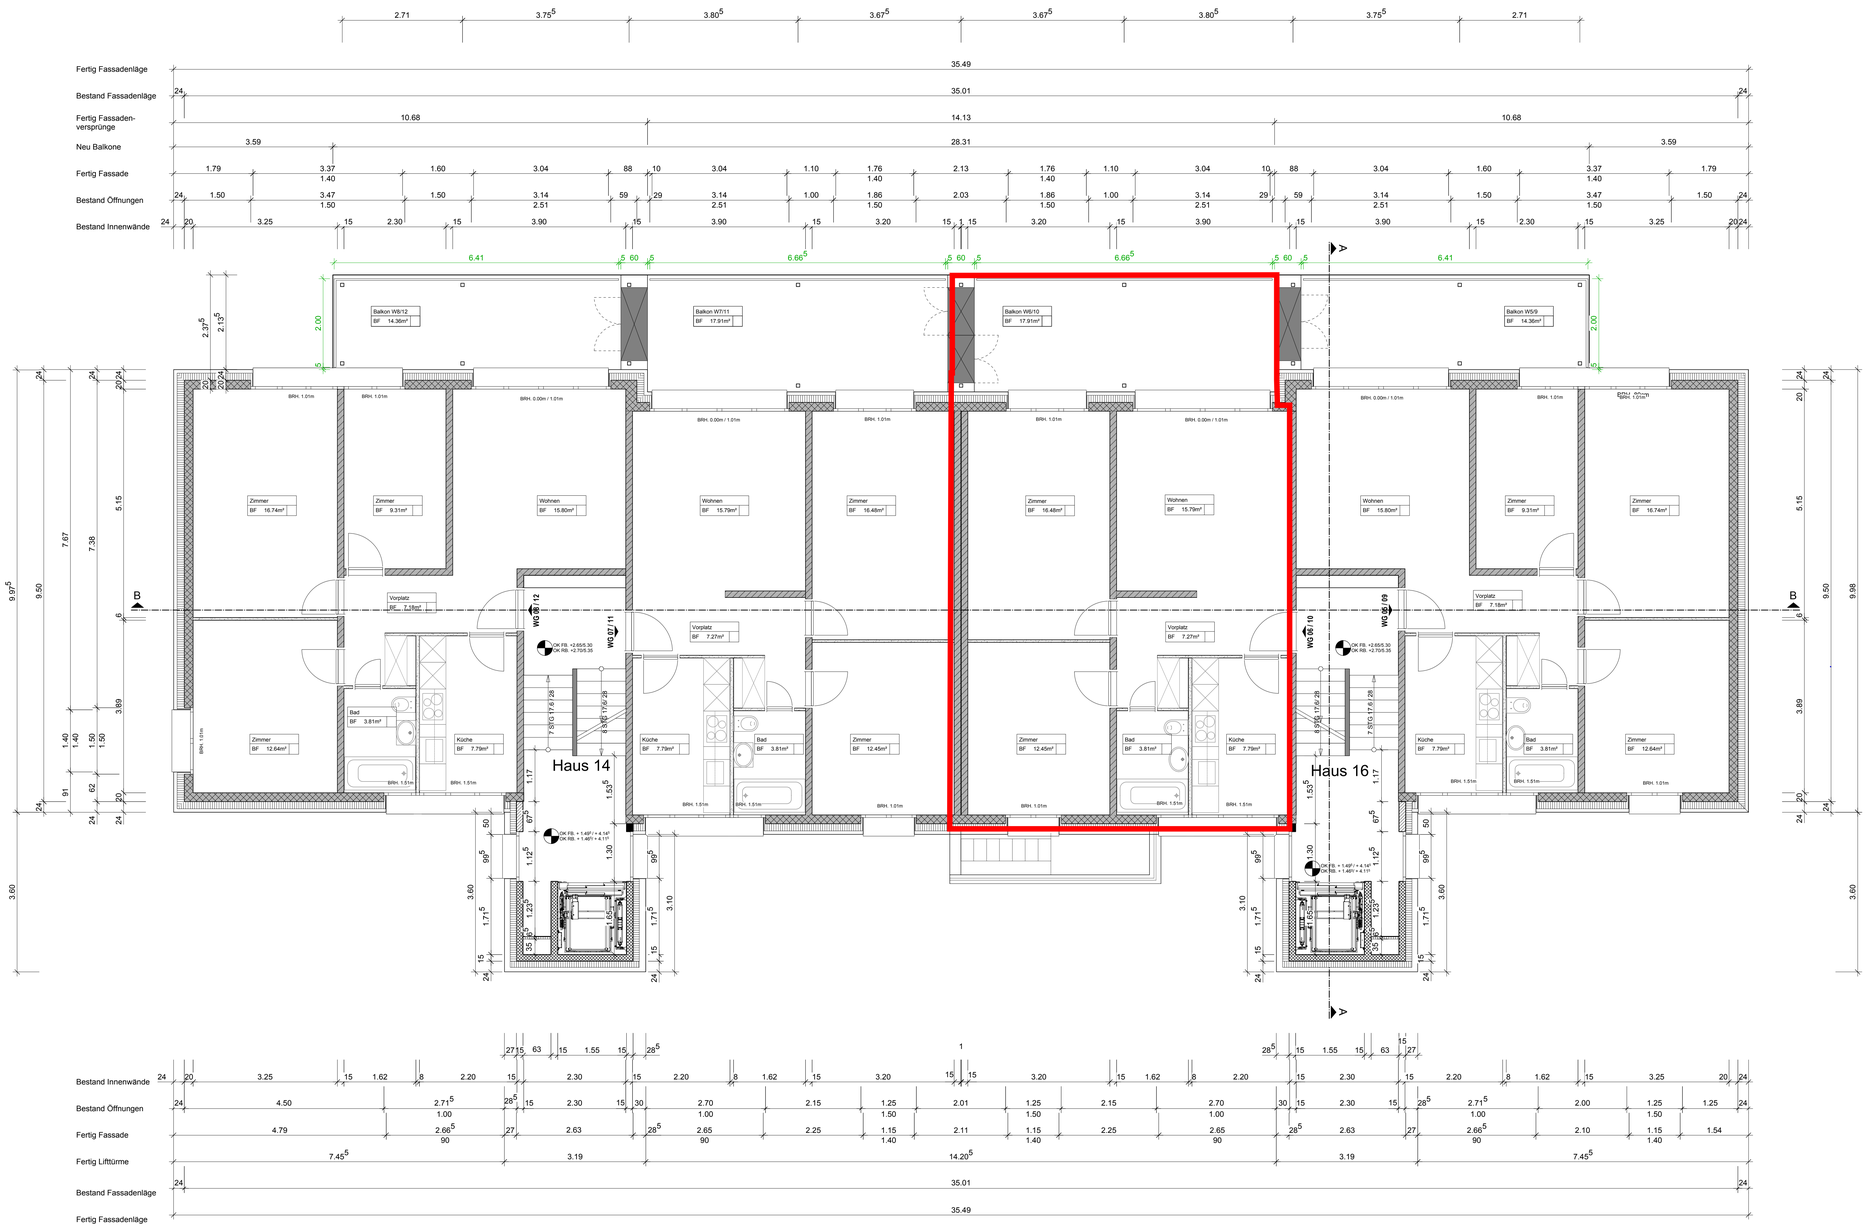
Fertig Fassadenlage
Bestand Fassadenlage
Fertig Fassaden-versprünge
Neu Balkone
Fertig Fassade
Bestand Öffnungen
Bestand Innenwände
Balkon WB/12
Balkon W7/11
Balkon W6/10
Balkon WB/9
Haus 14
Haus 16
Zimmer
Wohnen
Bad
Küche
Vorplatz
Bestand Innenwände
Bestand Öffnungen
Fertig Fassade
Fertig Liftürme
Bestand Fassadenlage
Fertig Fassadenlage