


Auszug aus dem Geoinformationssystem Basel-Landschaft
© Kantonale Verwaltung Basel-Landschaft
Swiss Map Raster, SWISSIMAGE, Geol.Atlas, histor.Karten: Quelle swisstopo

**BASEL
LANDSCHAFT**


VOLKSWIRTSCHAFTS- UND GESUNDHEITSDIREKTION
AMT FÜR GEOINFORMATION

Die aus dem Geoinformationssystem publizierten Daten haben nur informativen Charakter. Aus diesen Daten und deren Darstellung können deshalb keine rechtlichen Ansprüche irgendwelcher Art abgeleitet werden. Auskunft erteilt die GIS-Fachstelle, Tel. 061 552 52 13.

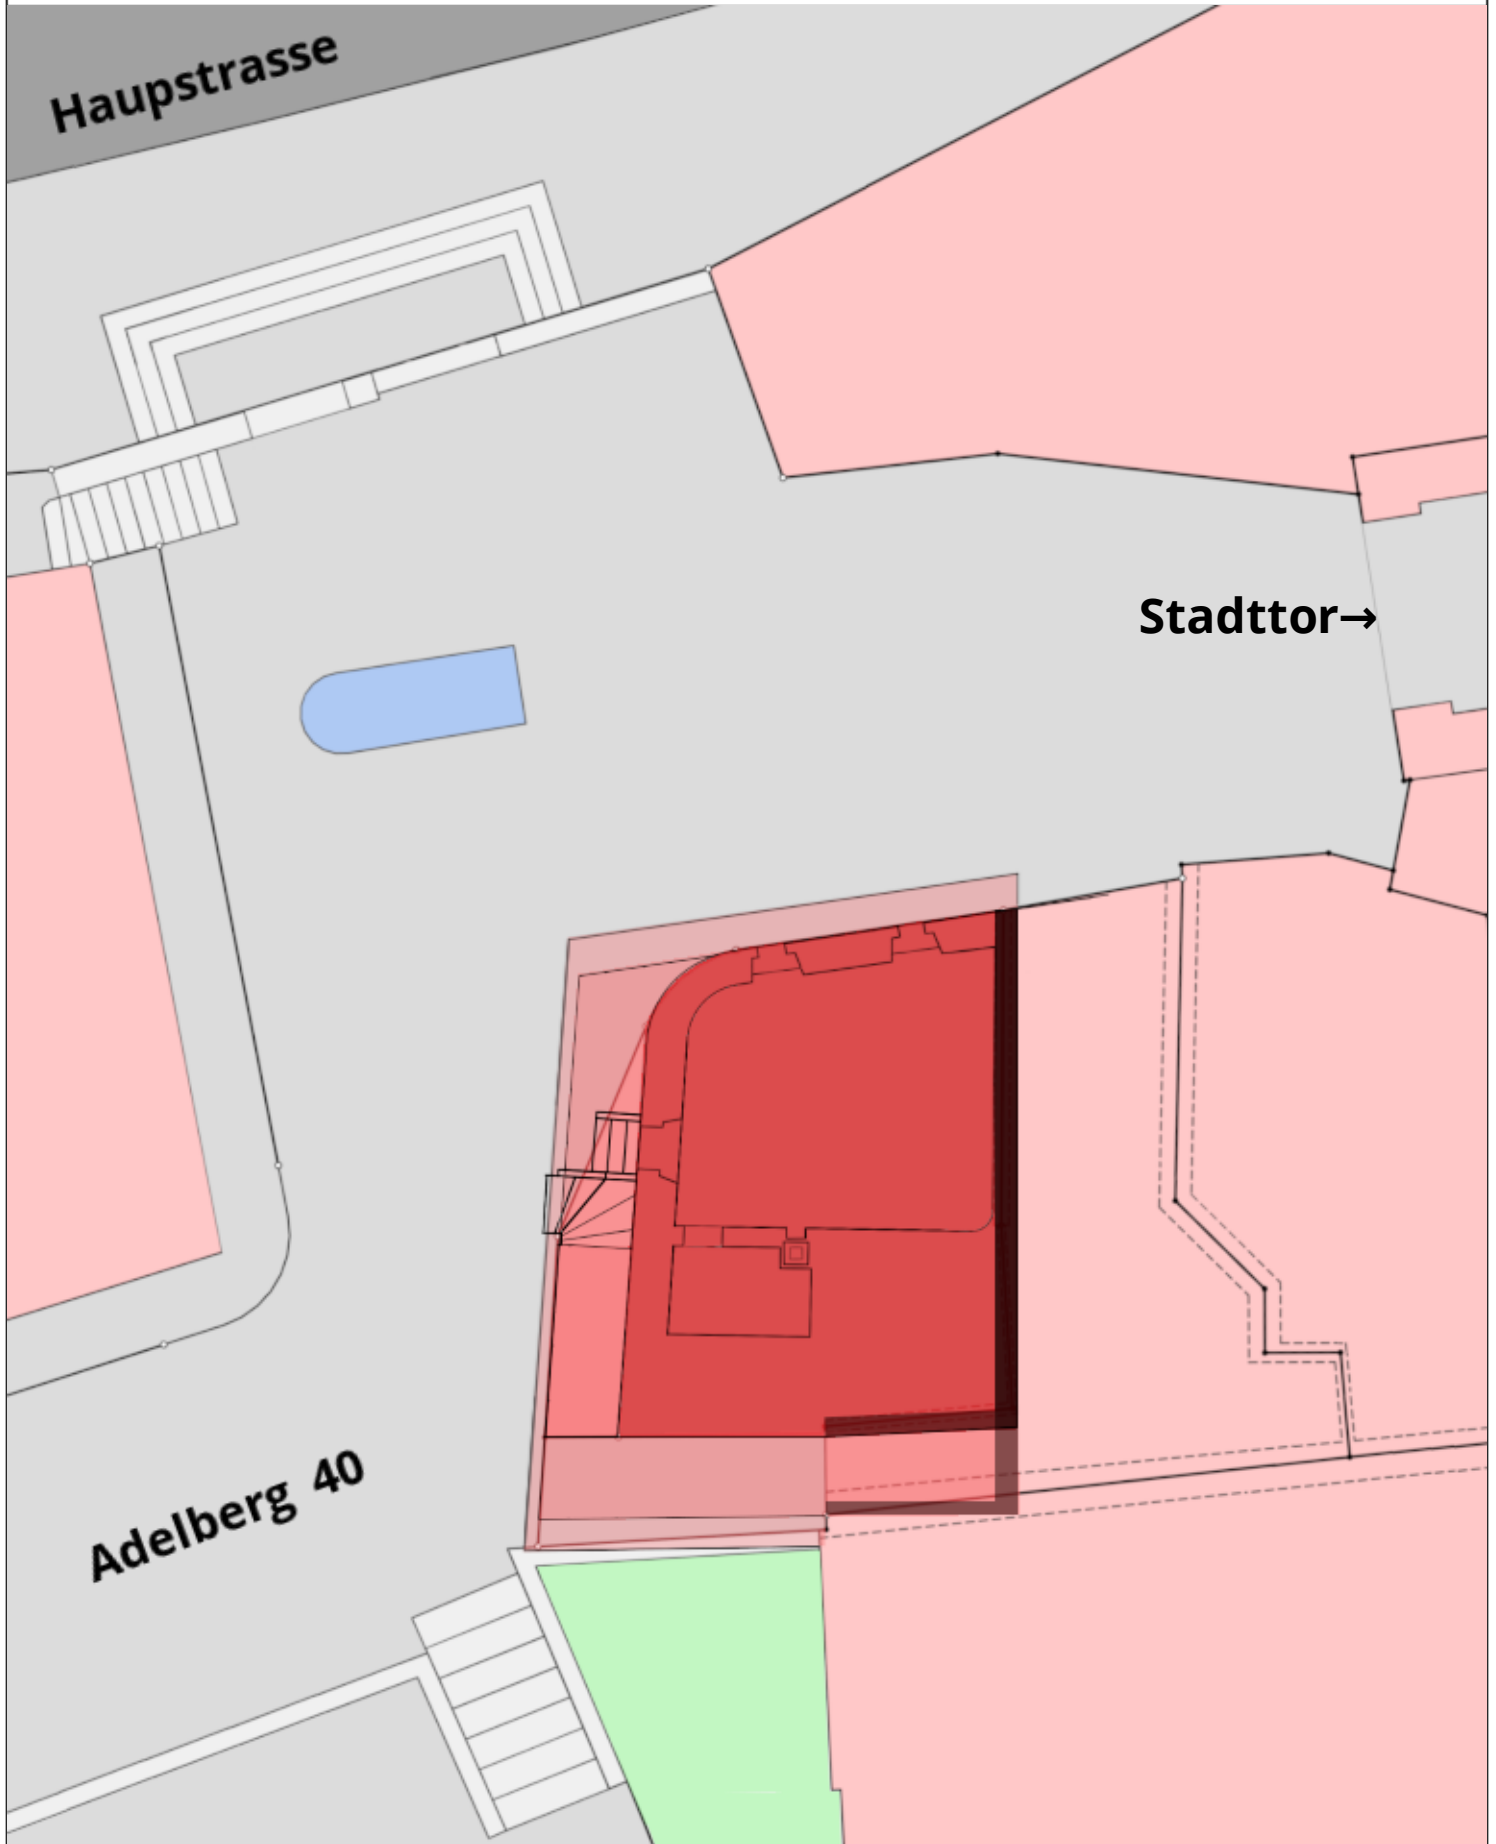


Sockelgeschoss

Nutzfläche: ca. 24.6 m²

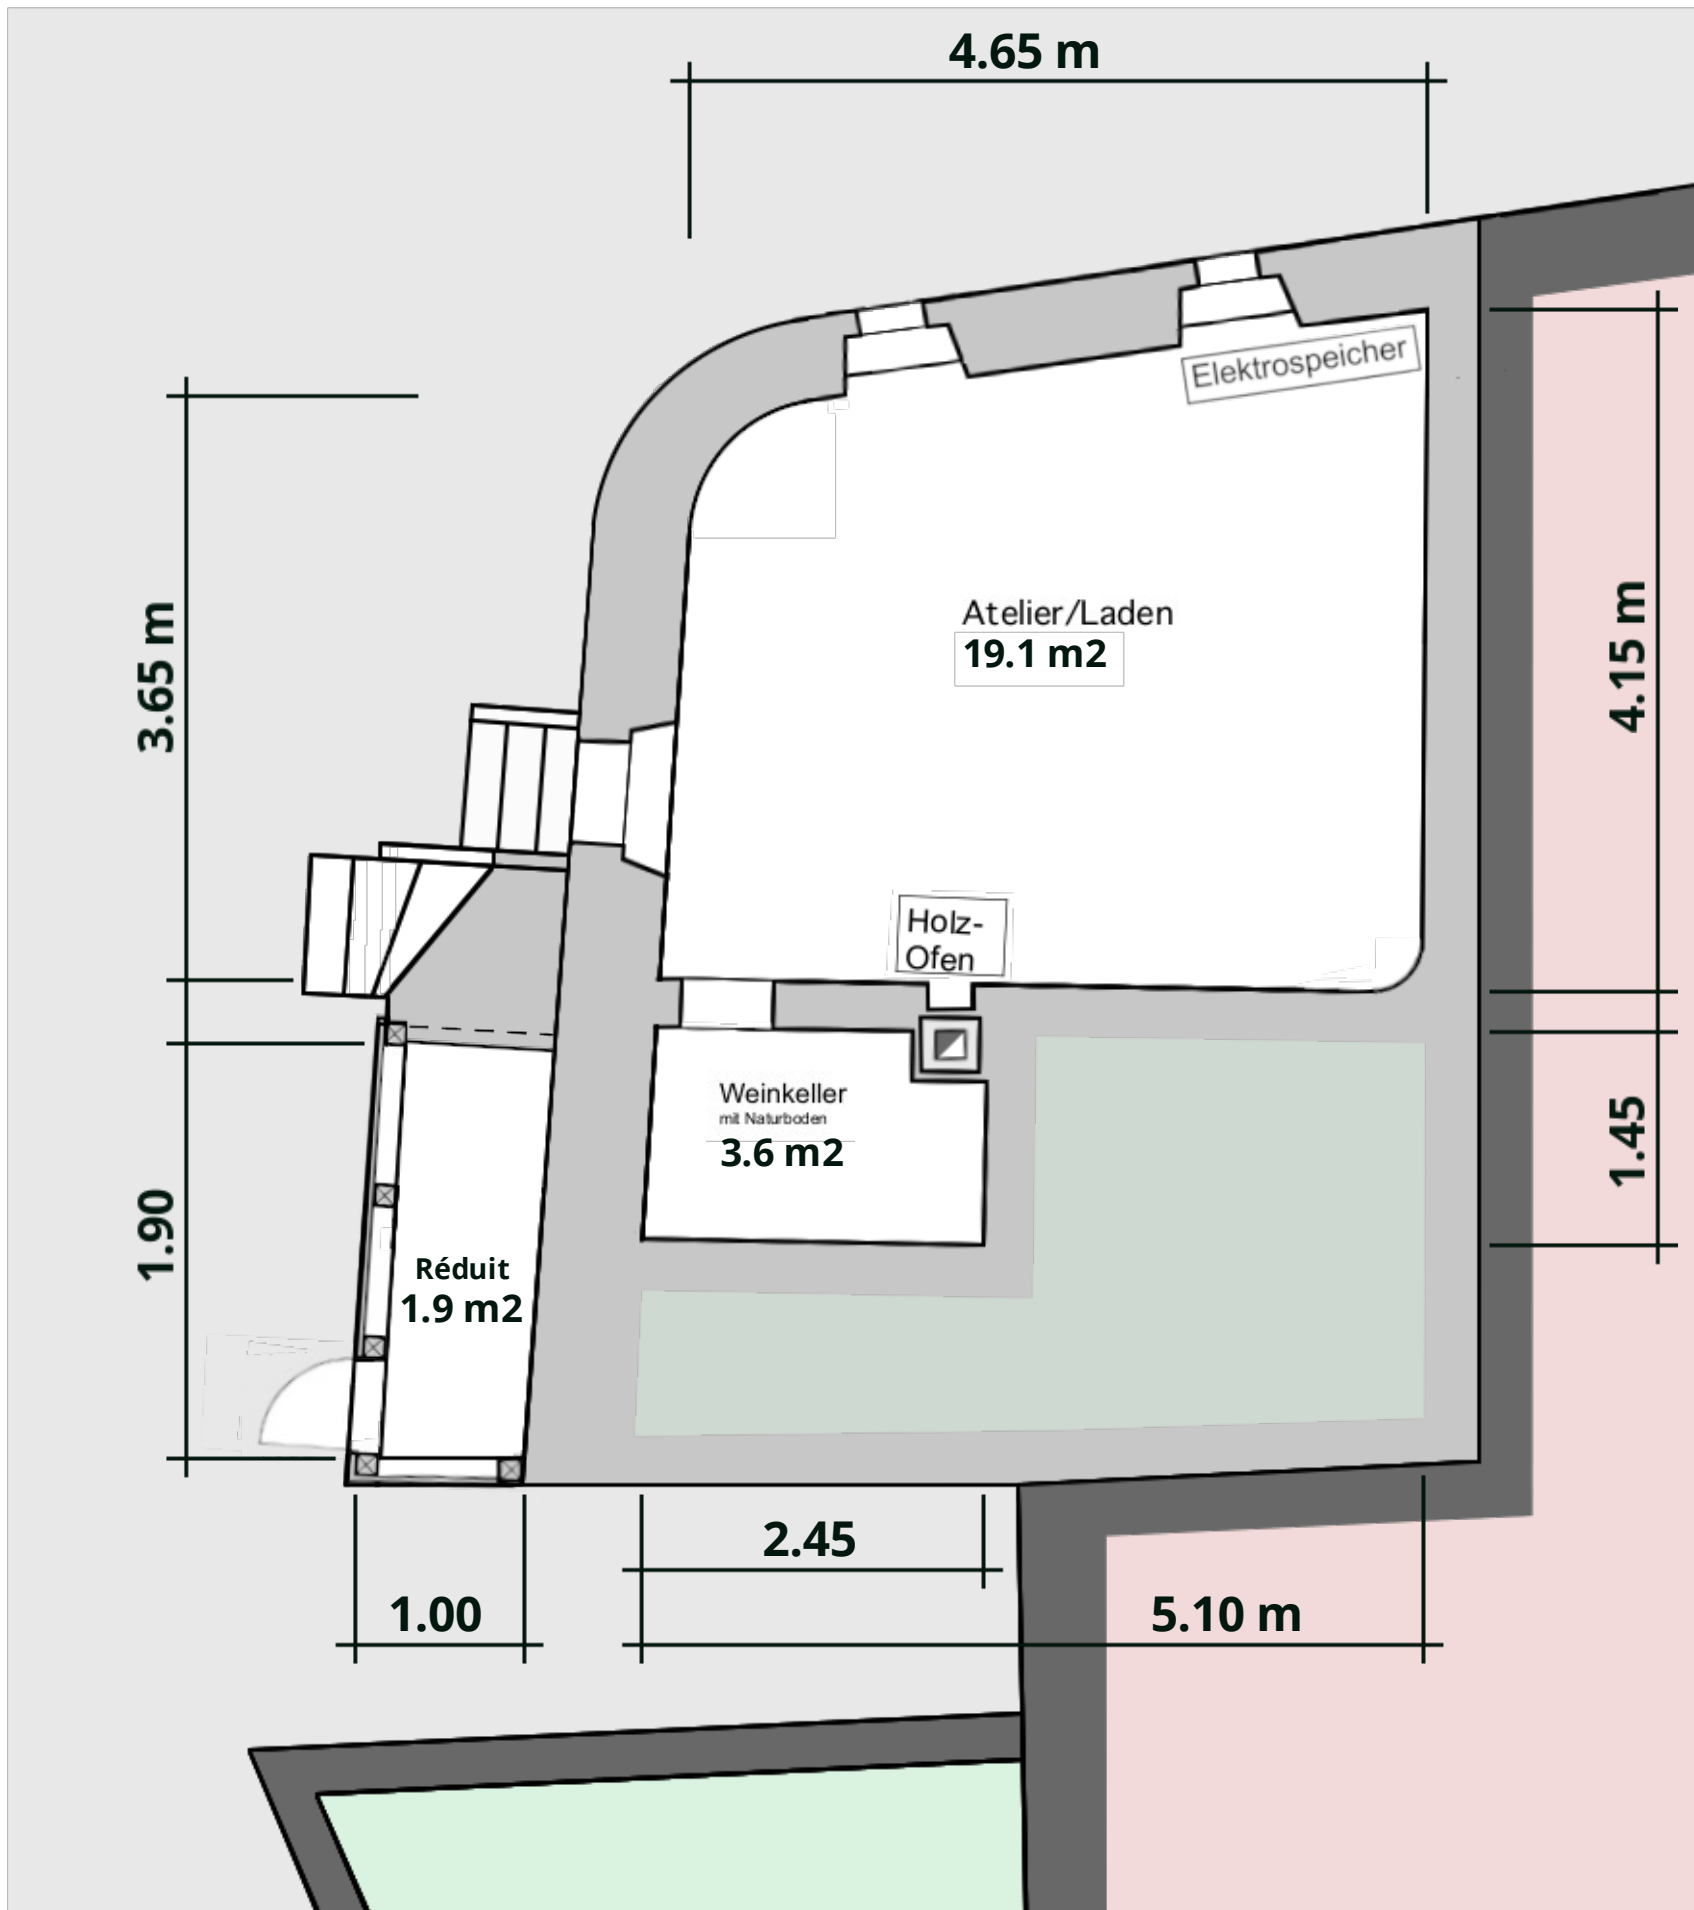


Erdgeschoss

Wohnfläche: ca. 33.1 m²

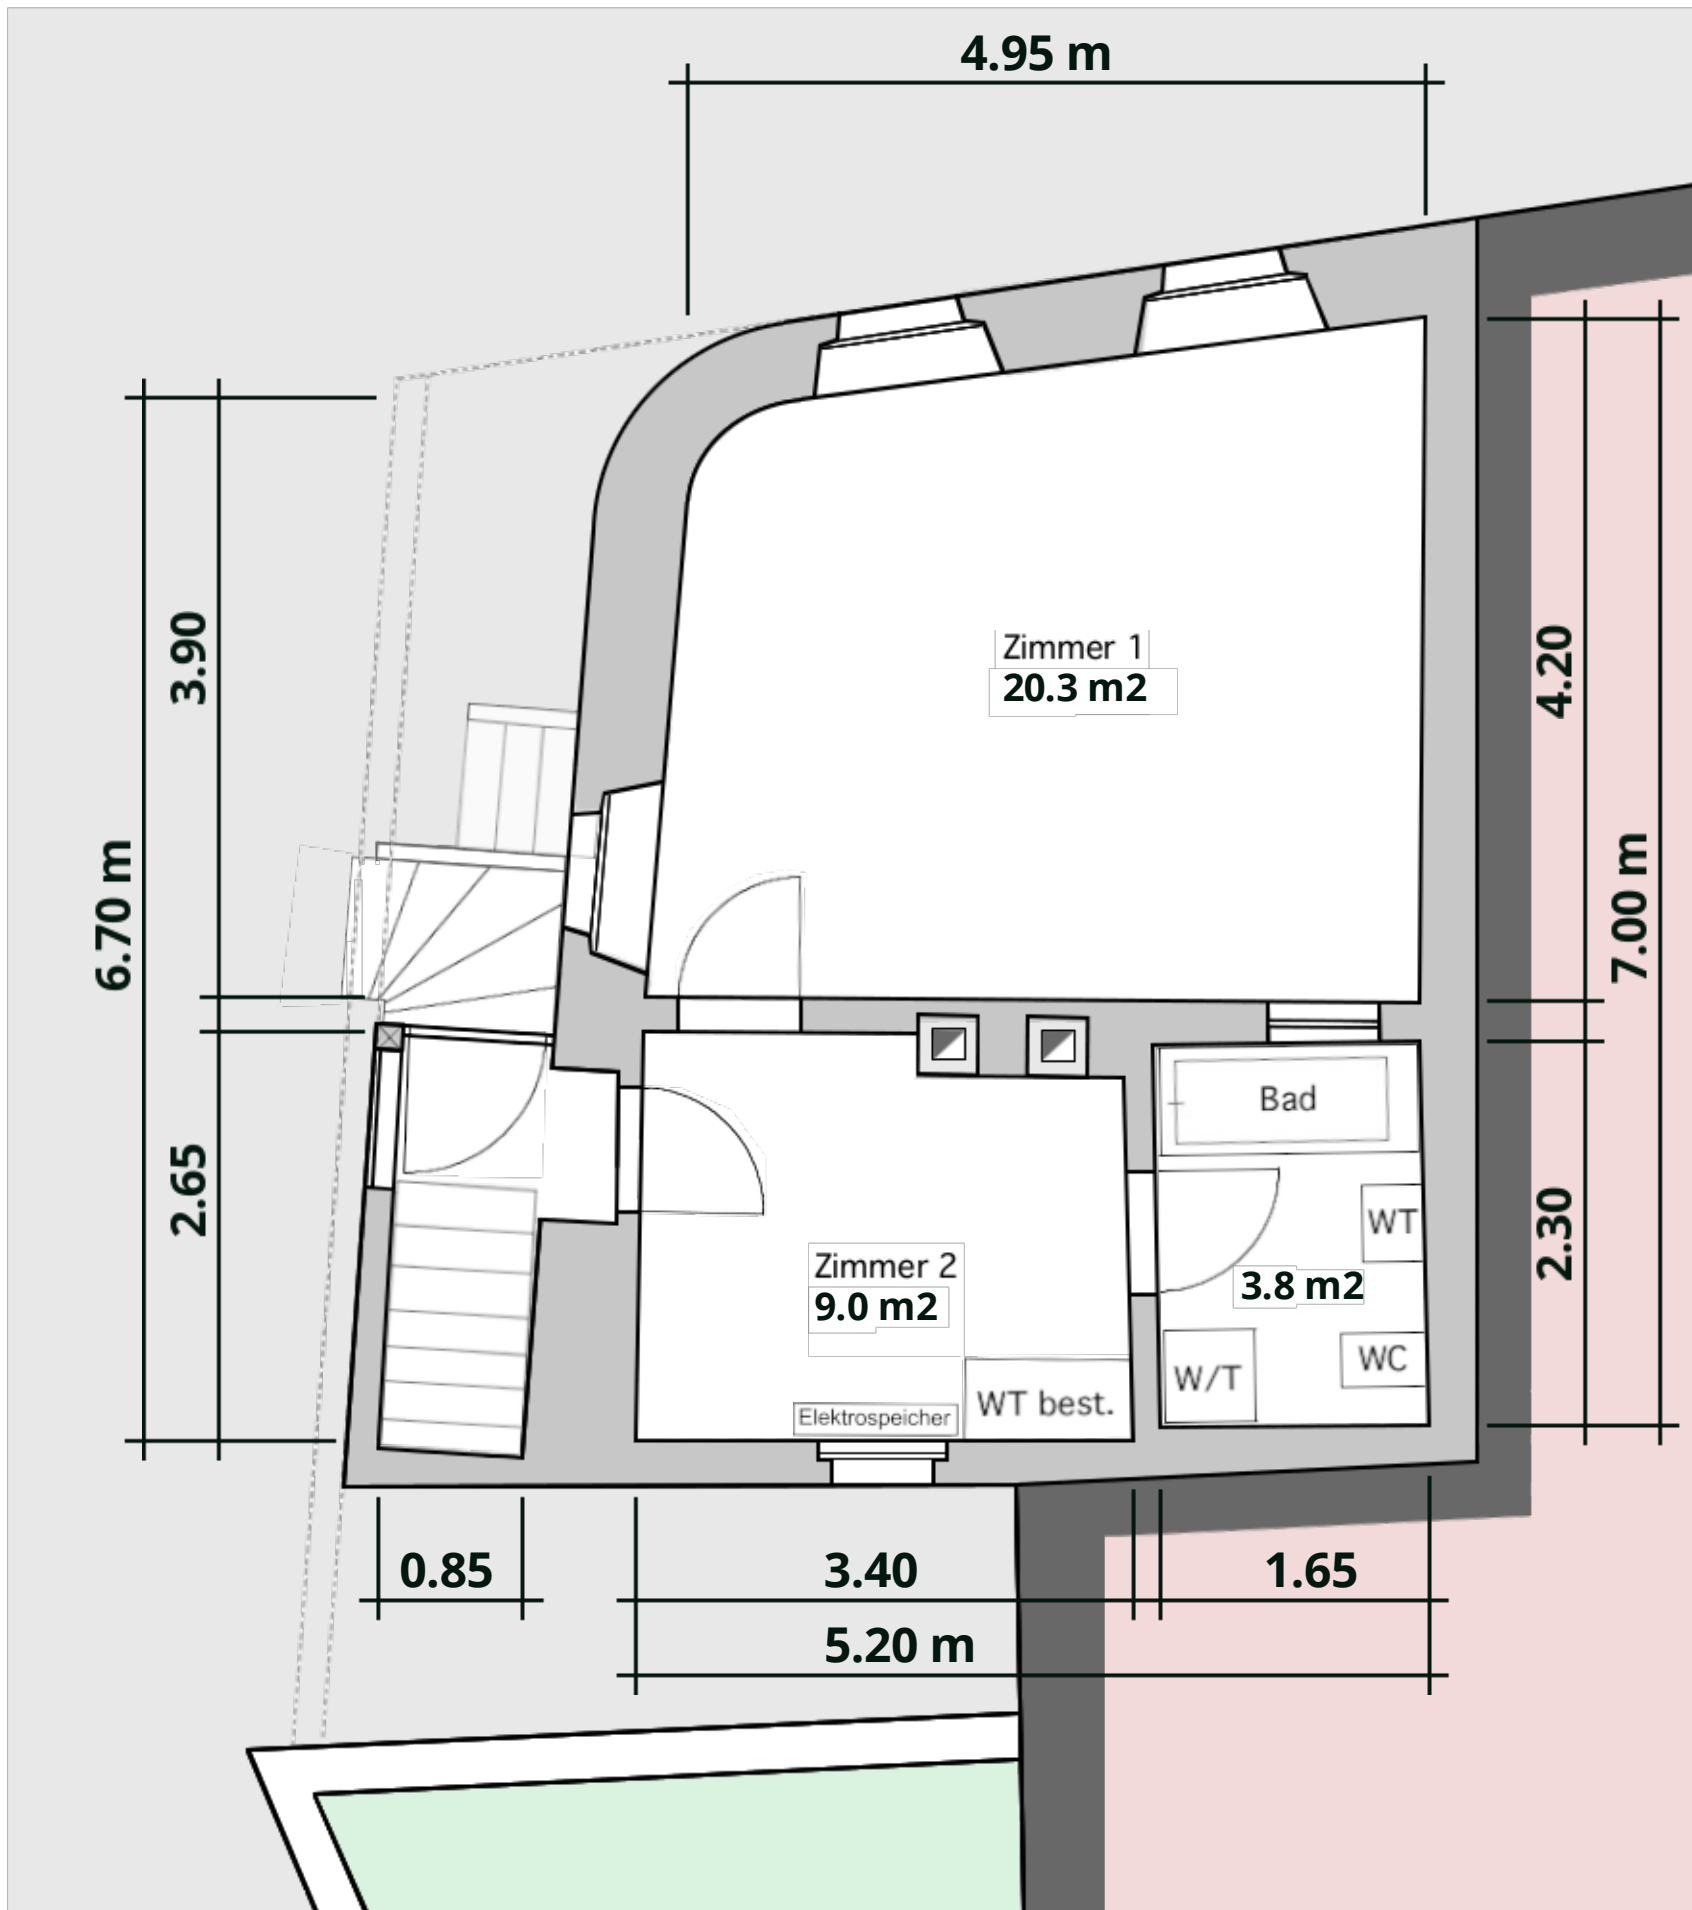


Obergeschoss

Wohnfläche: ca. 49 m²

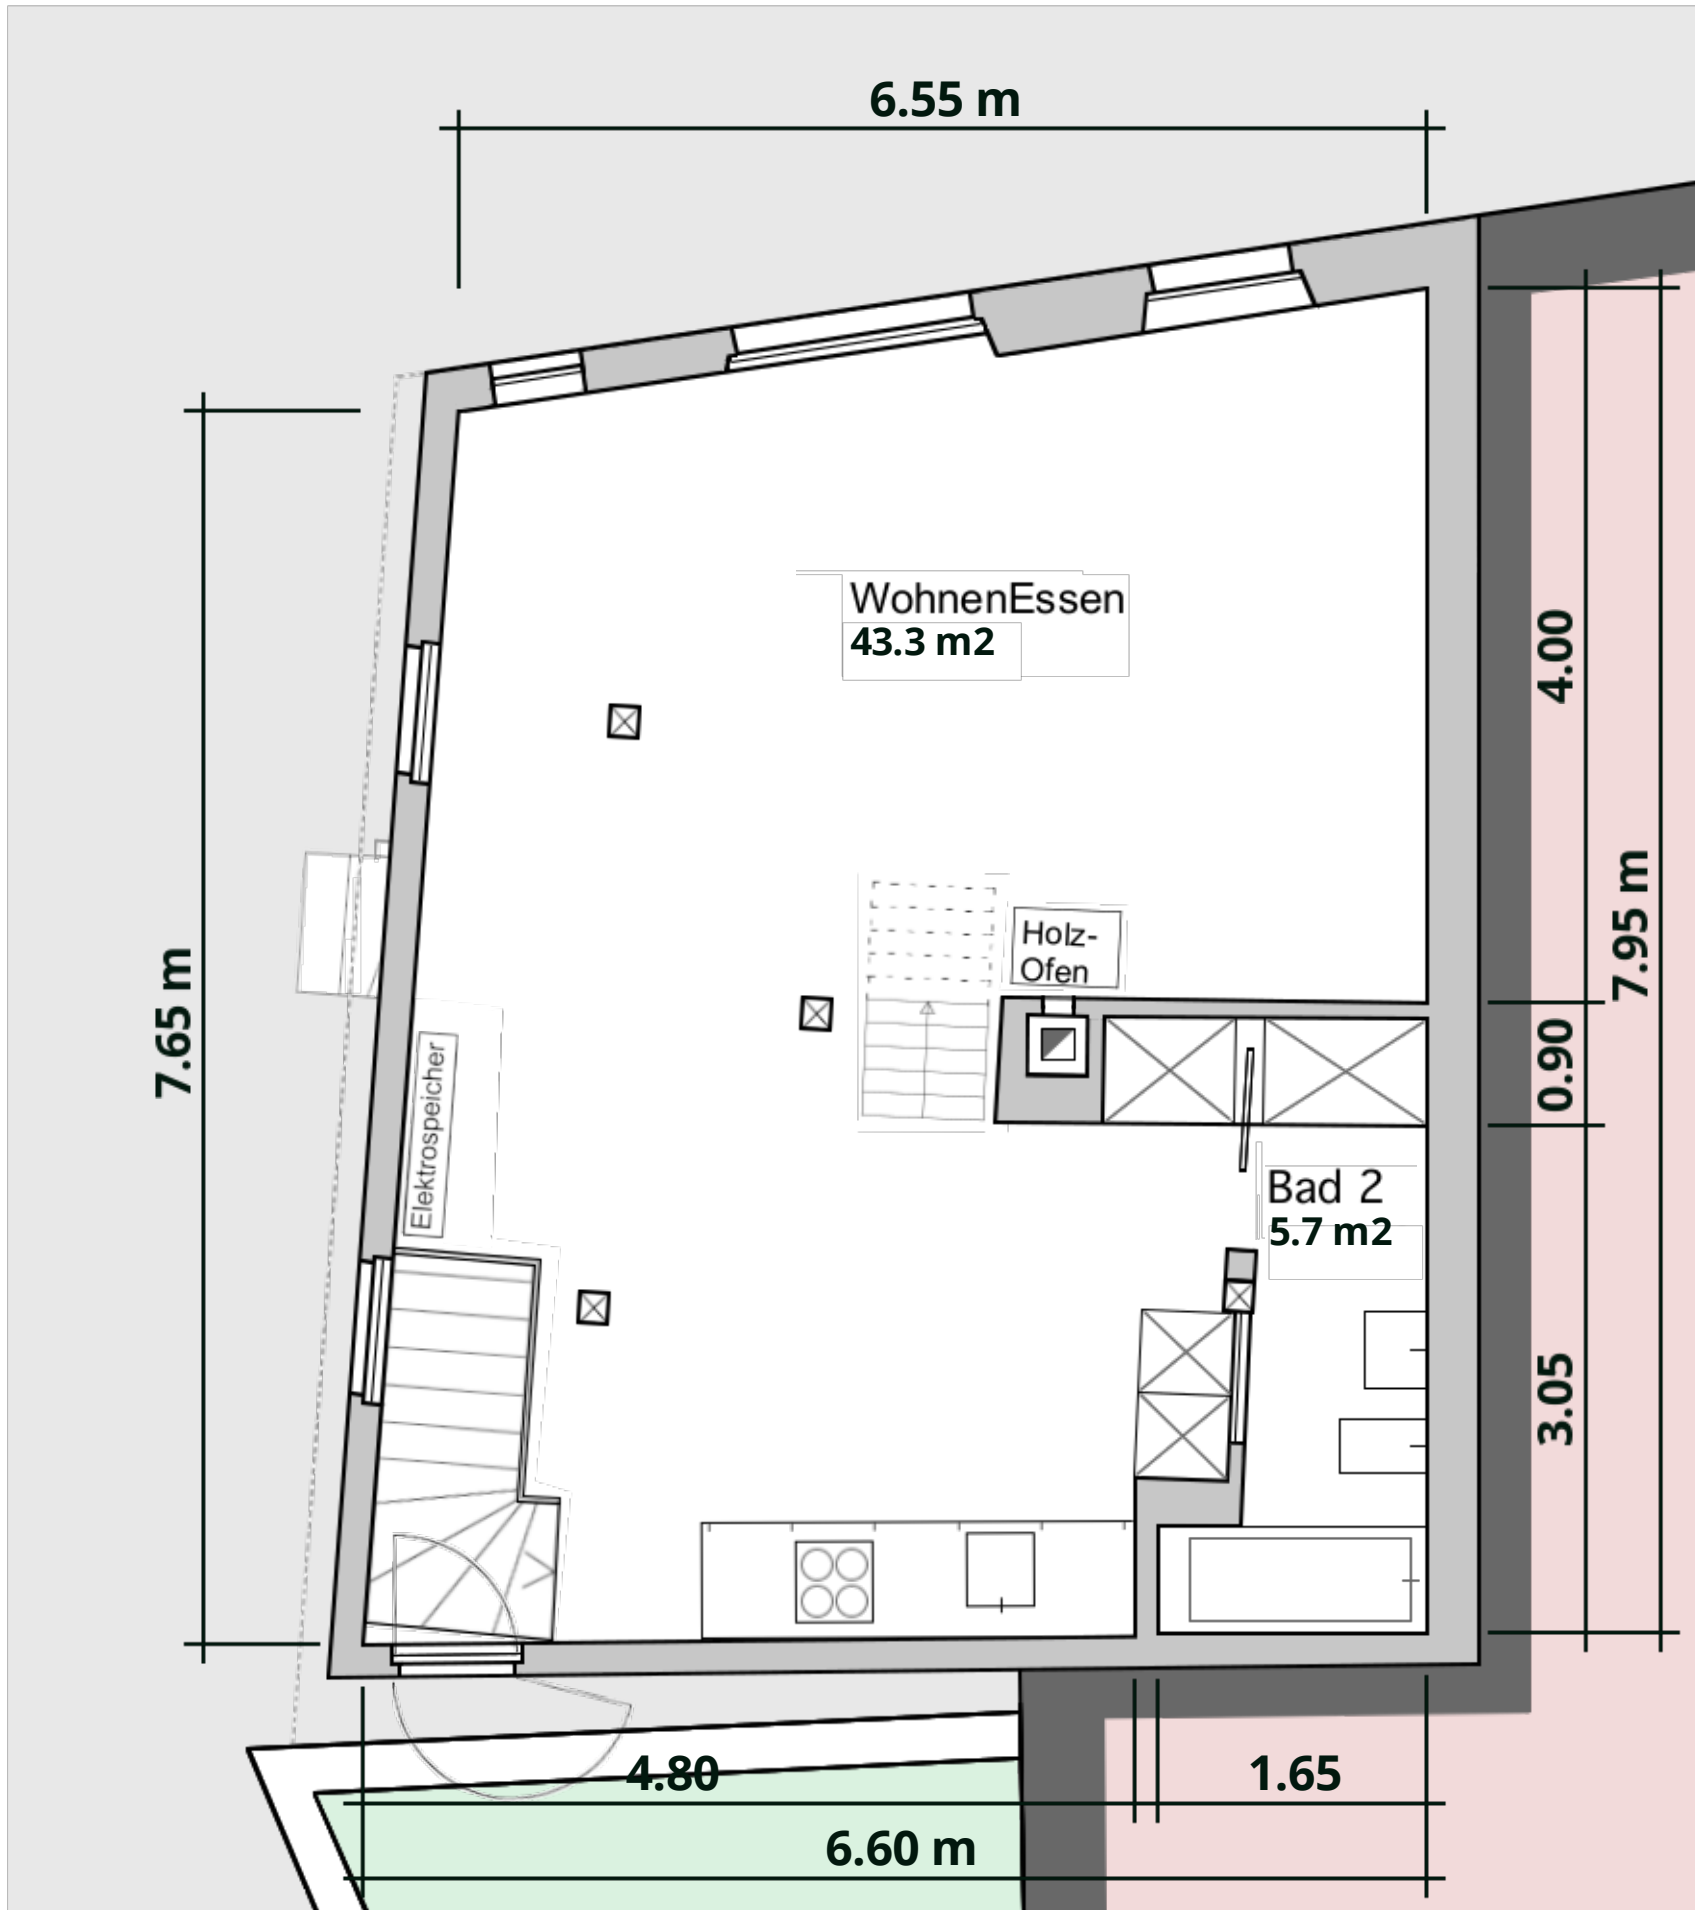

Dachgeschoss

Wohnfläche: ca. 36.4 m²

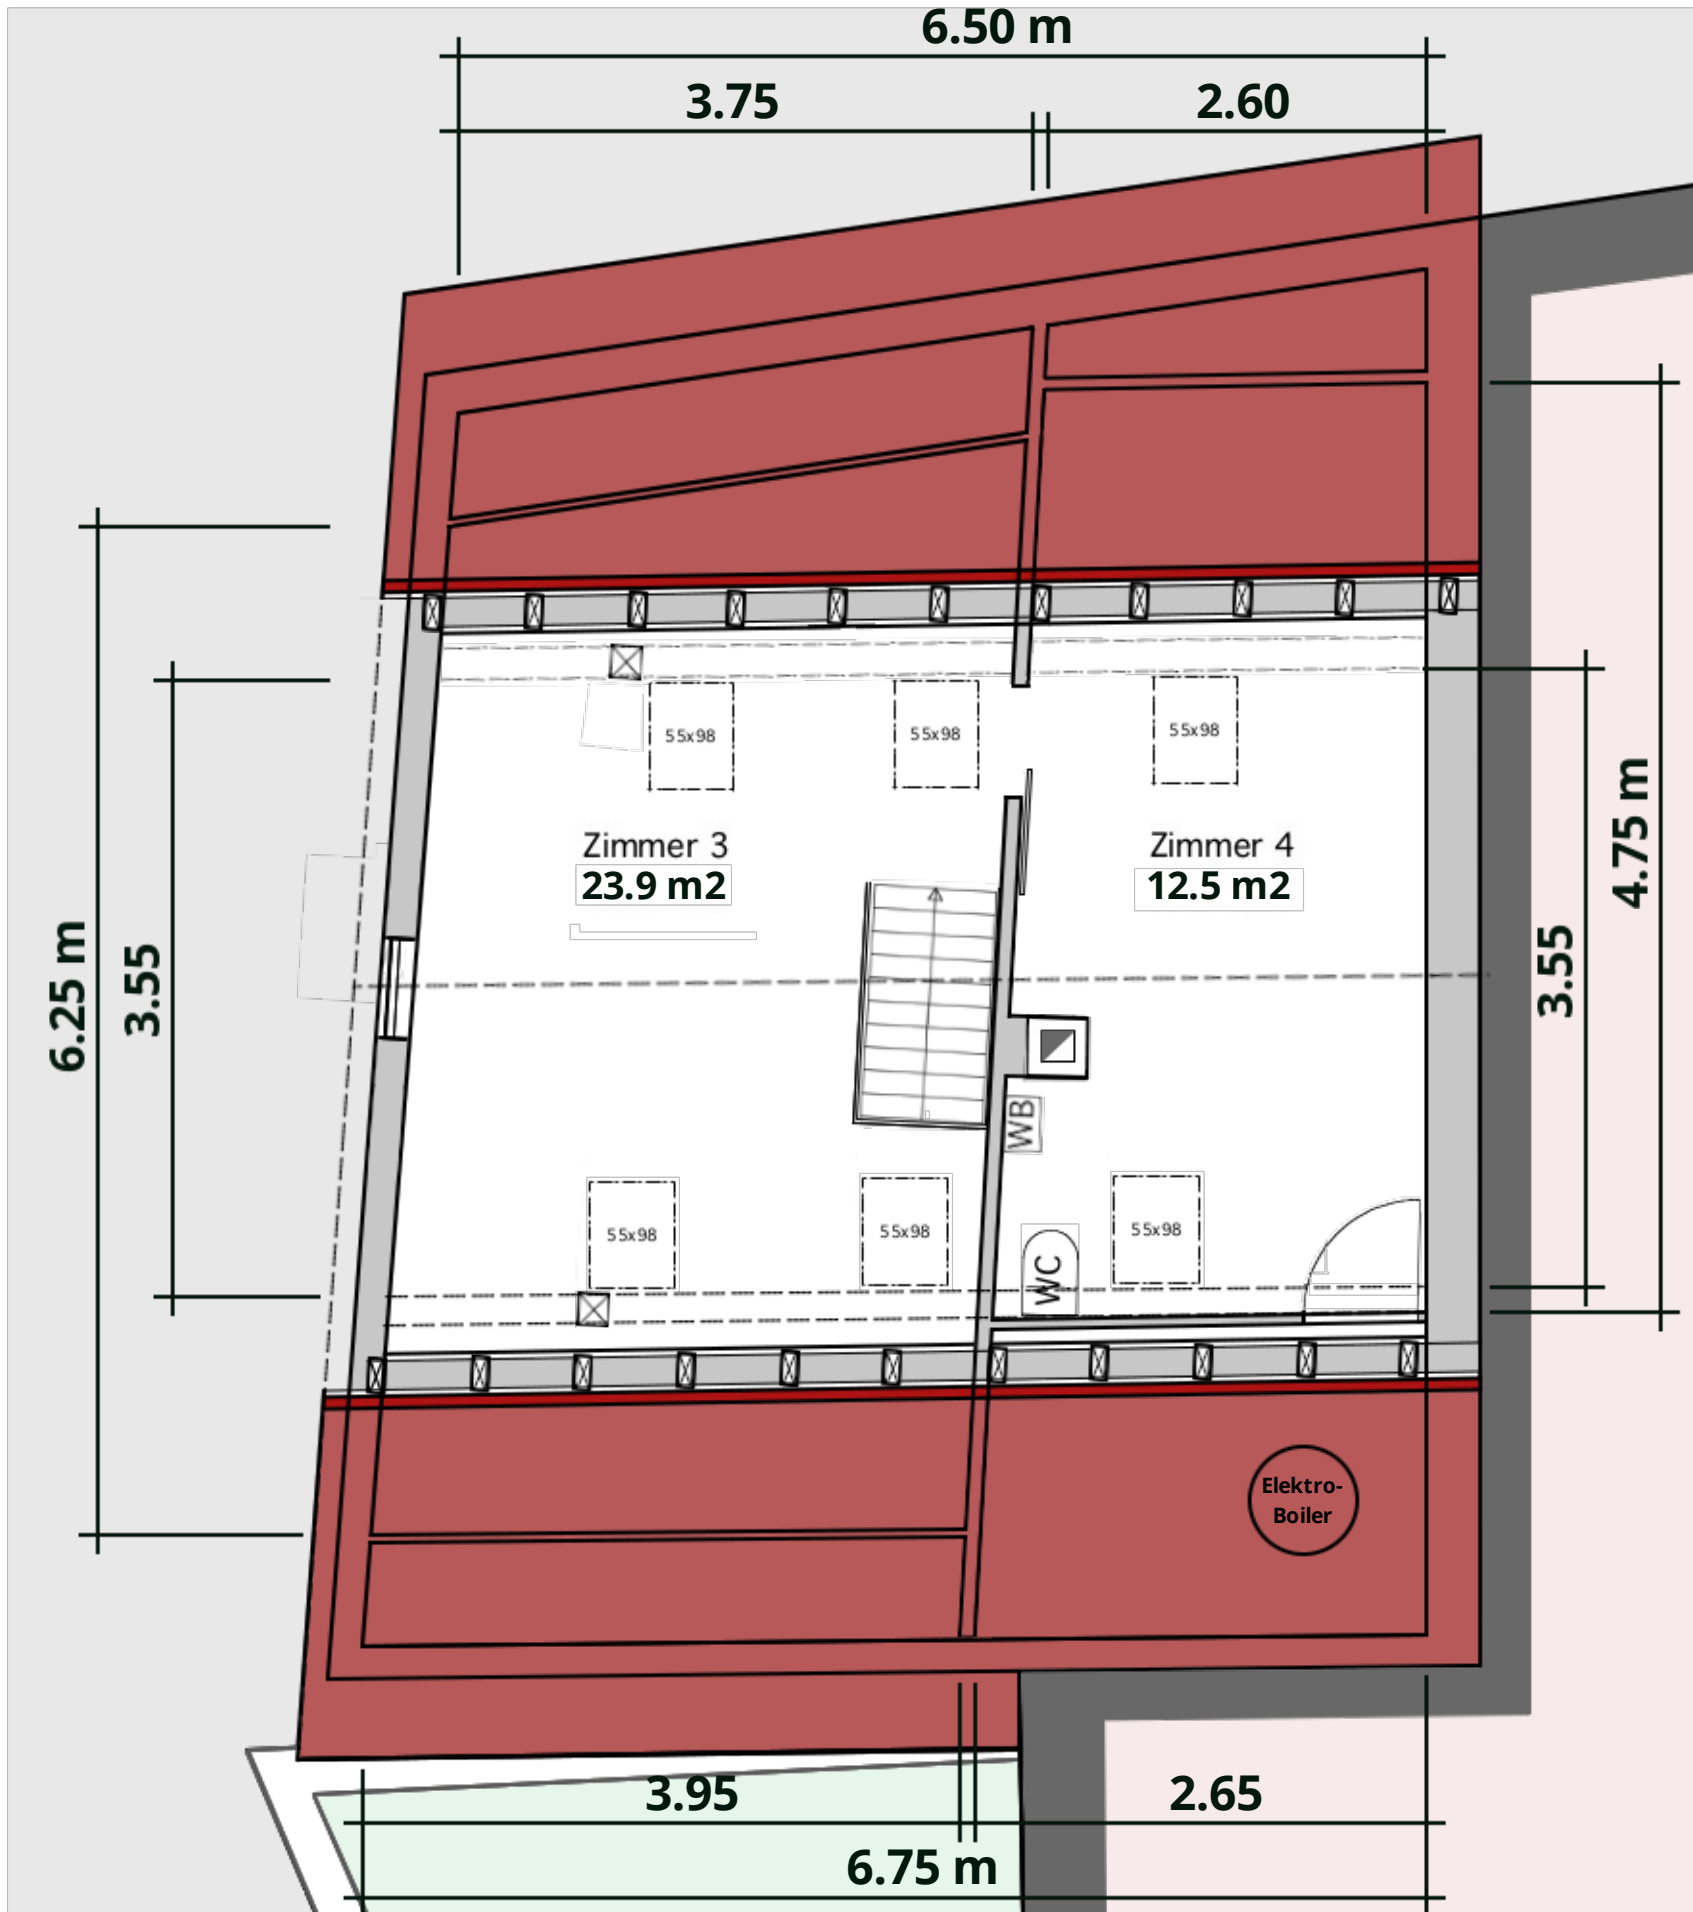

Schnitt

Wohnfläche Total: ca. 118.5 m²

