


# 1. Obergeschoss

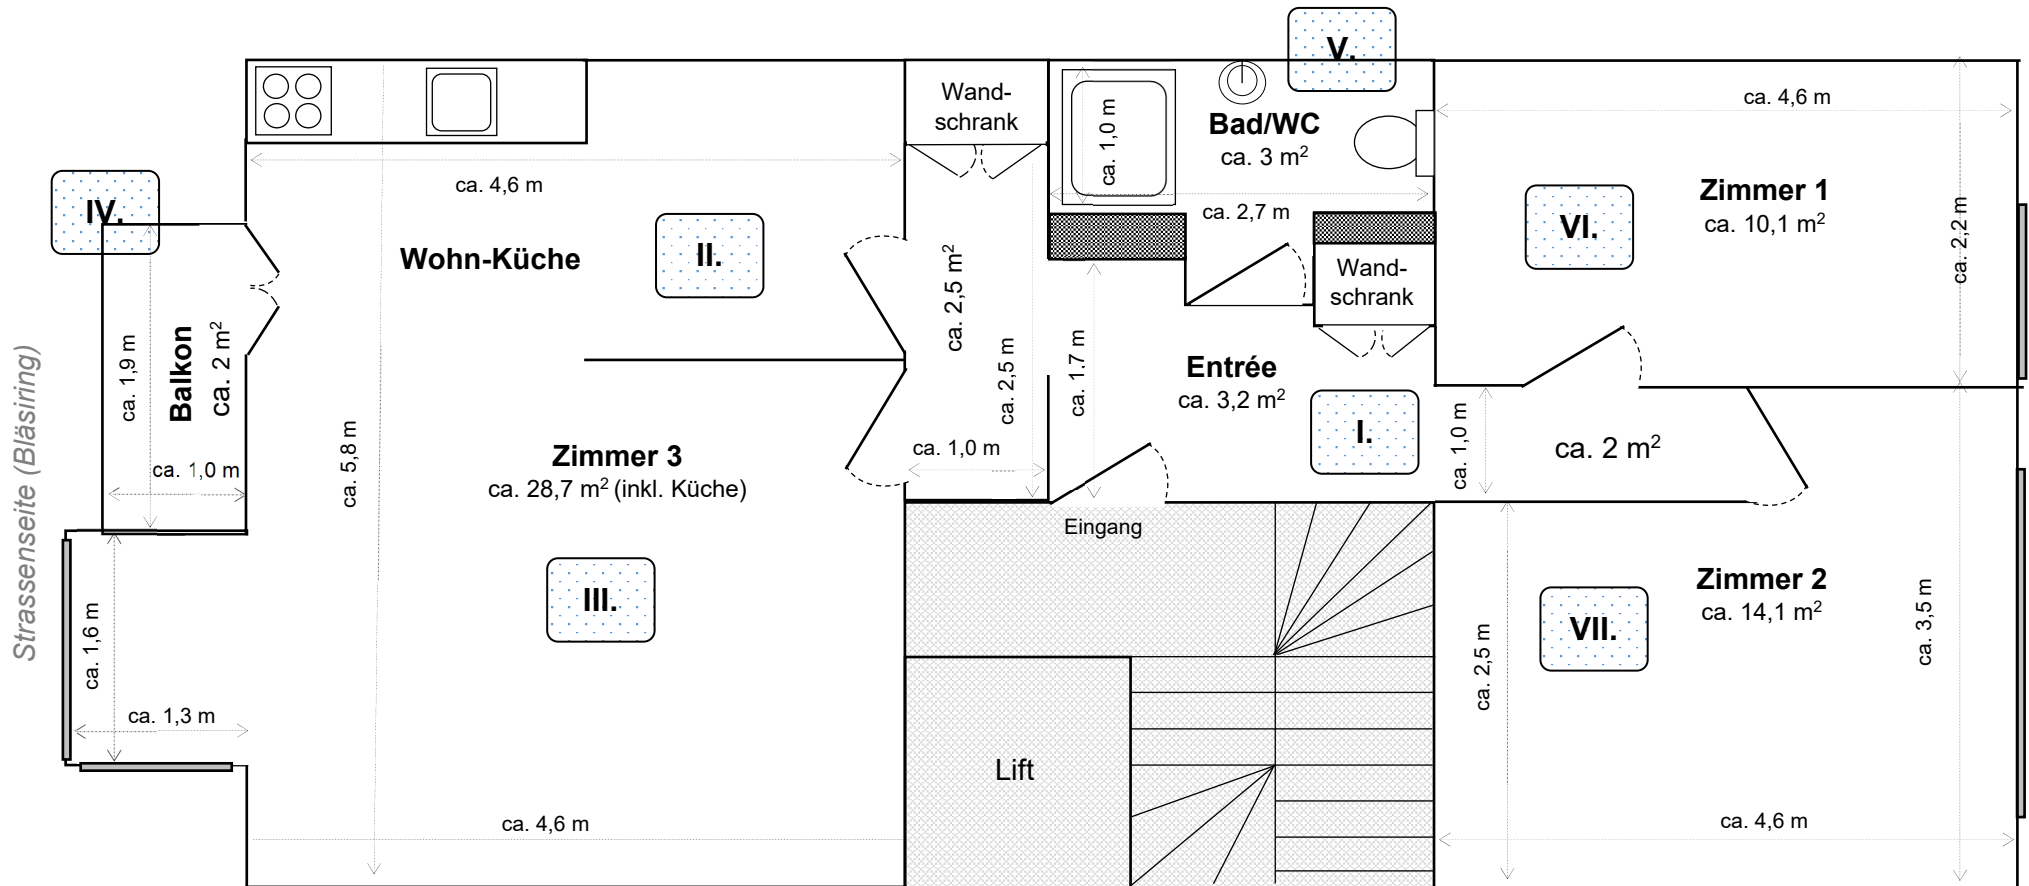

Grundrissplan MFH Bläsiring 132, 4057 Basel  
1. OG – 3 Zimmer Wohnung

Bitte beachten Beim vorliegenden Plan handelt es sich um eine Skizze. Alle Angaben ohne Gewähr.

© 2024 | [www.tvr-treuhand.ch](http://www.tvr-treuhand.ch)