



PLAN NR. 1  
MST 1:50  
DAT 23.1.81  
ARCH. A.H. HALDIMANN

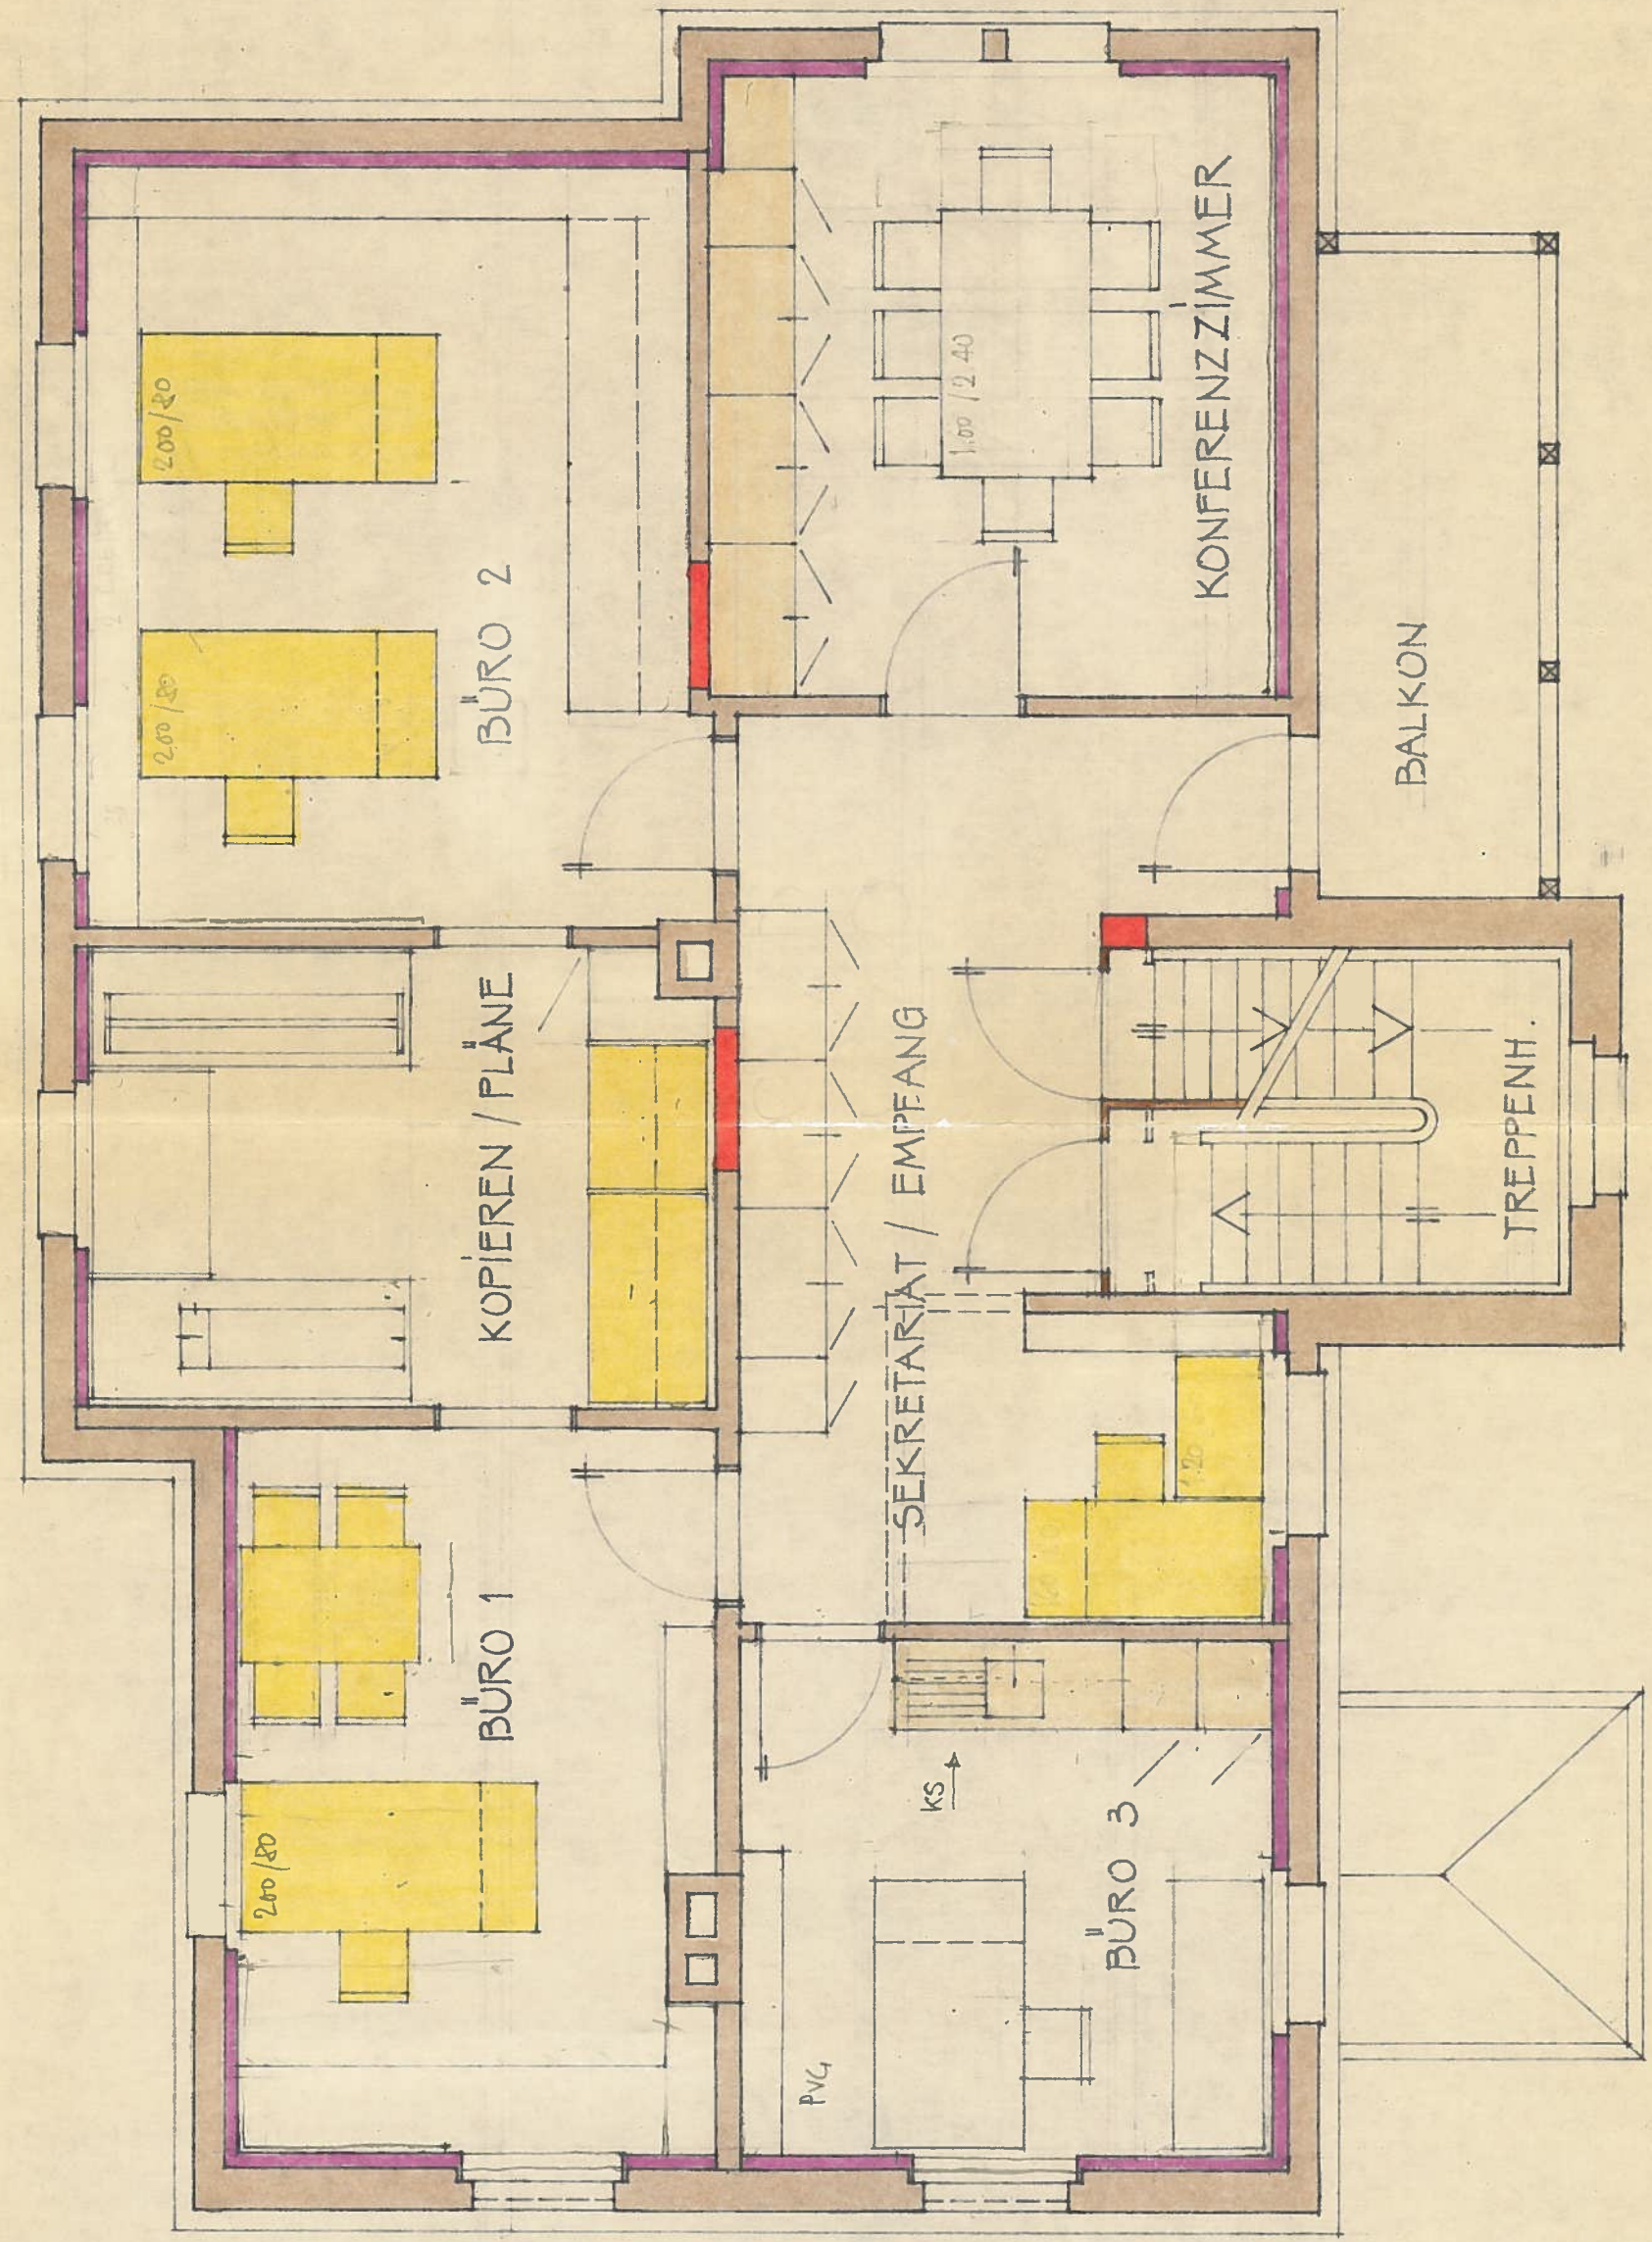

# Beilagen

Aarwangen, Grundbuchblatt Nr. 720

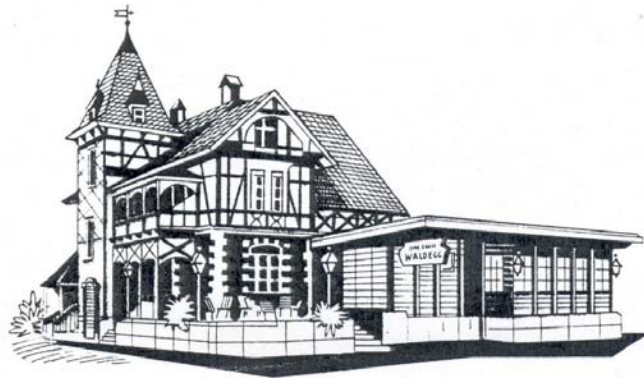

Zeichnungsansicht von Süd-Osten



Ansicht von Süd-Osten



Ansicht von Süden



Ansicht von Nord-Osten



Ansicht von Nord-Westen