

J. GALLI DIPL. ARCH. HTL
 4513 SUMMERAIN LANGENDOORF
 TEL. 032 822 05 44
 FAX 032 822 05 44
 NATEL 079 631 68 07

EFH - NEUBAU FAM. C. + N. ZIEGLER
 FORSTWEG 2545 SELZACH
 WESTFASADE 1 : 100


PL. NR.	PL. GR.	DATUM:	ERGÄNZT:
135.01.08	29.7 / 4.2	5. 1.01	

DER BAUHERR: *C. Biedes*
 DER GRUNDEIGENTÜMER: *F. Paul*
 DER ARCHITEKT: *f. Galli*

Solothurnische
 Gebäudeversicherung
 Brandschutz

23. April 2001

Daniel Flury

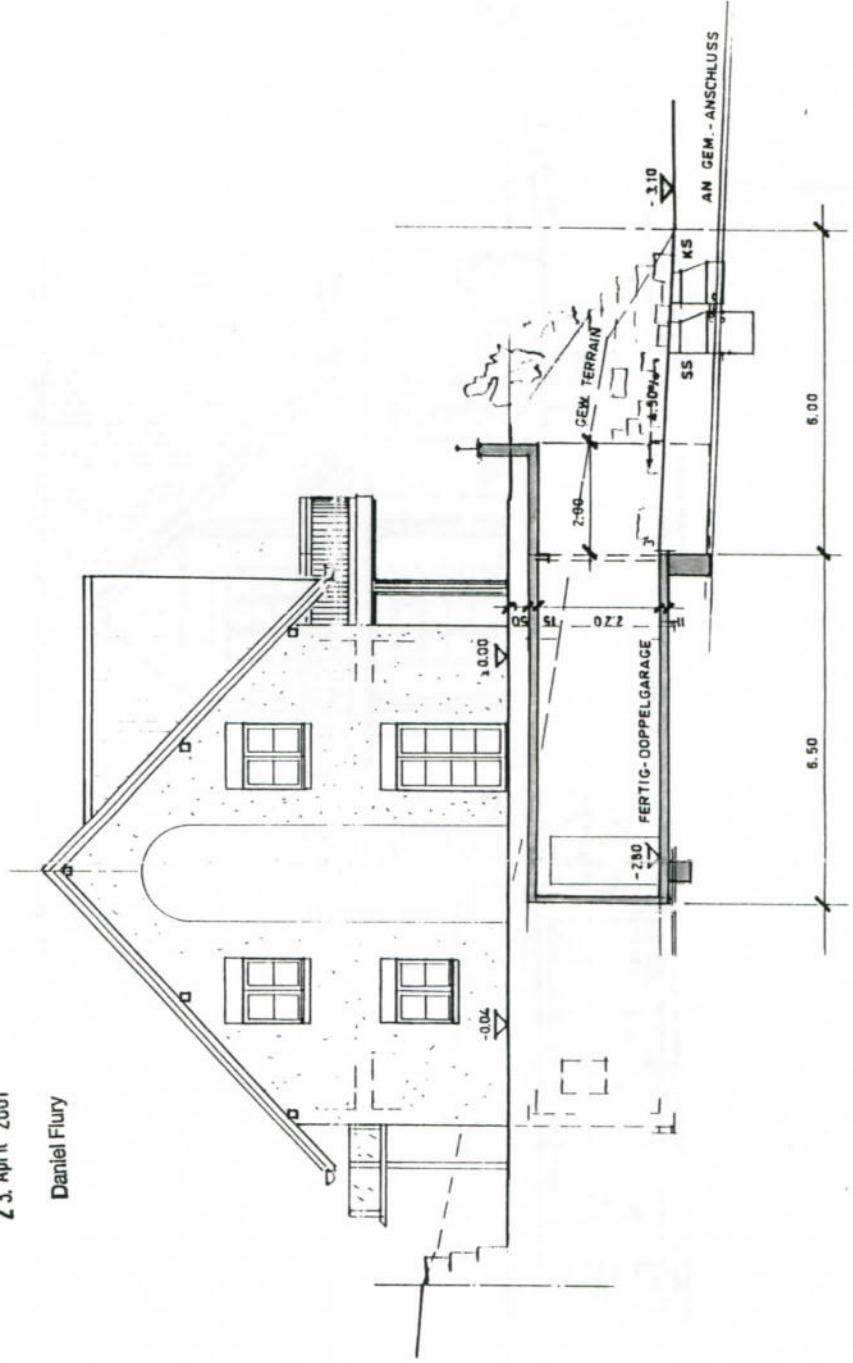

WESTFASADE

WOLFF
 J. GALLI DIPL. ARCH. HTL
 SUNNERAIN 4
 LANGENDORF
 4513
 TEL 032 622 05 44
 FAX 032 622 05 44
 NATEL 079 631 88 07

EFH - NEUBAU FAM. C. + N. ZIEGLER
 FORSTWEG 2545 SELZACH
 SÜDFASSADE 1 : 100

PL. NR.	PL. GR.	DATUM:	ERGÄNZT:
135.0106	29.7 / 42	5. 1. 01	


Solothurnische
 Gebäudeversicherung
 Brandschutz
 23. April 2001


Daniel Flury

DER BAUHERR :

DER GRUNDEIGENTÜMER :

DER ARCHITEKT :

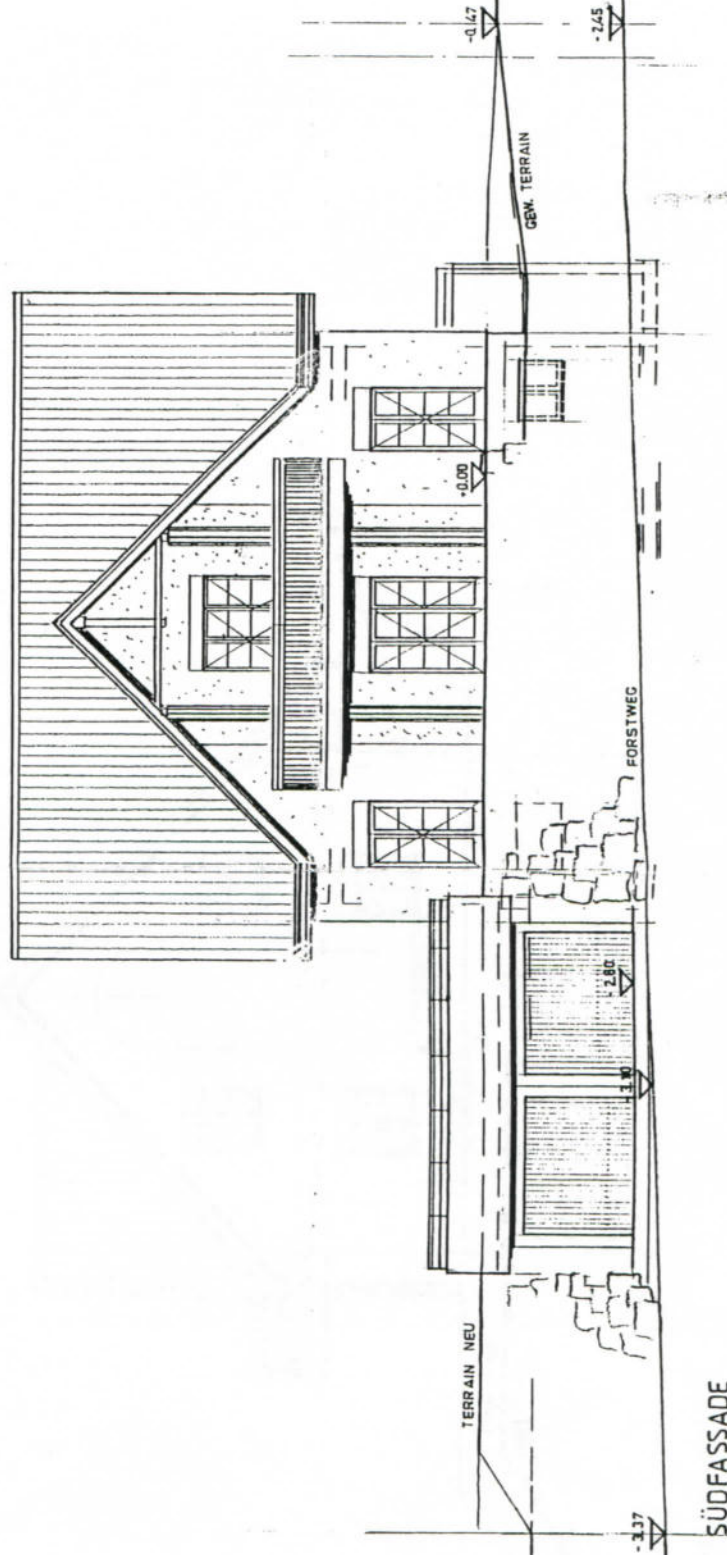

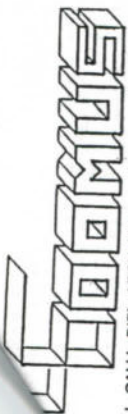

J. GALLI DIPL. ARCH. HTL
SUNNERAIN 4
LANGENDORF
4513
TEL 032 822 05 44
FAX 032 822 05 44
NATEL 079 631 88 07

EFH - NEUBAU FAM. C. + N. ZIEGLER
FORSTWEG 2545 SELZACH
OSTFASSEDE 1 : 100

PL. NR.	PL. GR.	DATUM:	ERGÄNZT:
135.01.09	29.7 / 42	5. 1. 01	

DER BAUHERR :


DER GRUNDEIGENTÜMER :

Solothurnische
Gebäudeversicherung
Brandschutz


DER ARCHITEKT :

23. April 2001

Daniel Flury

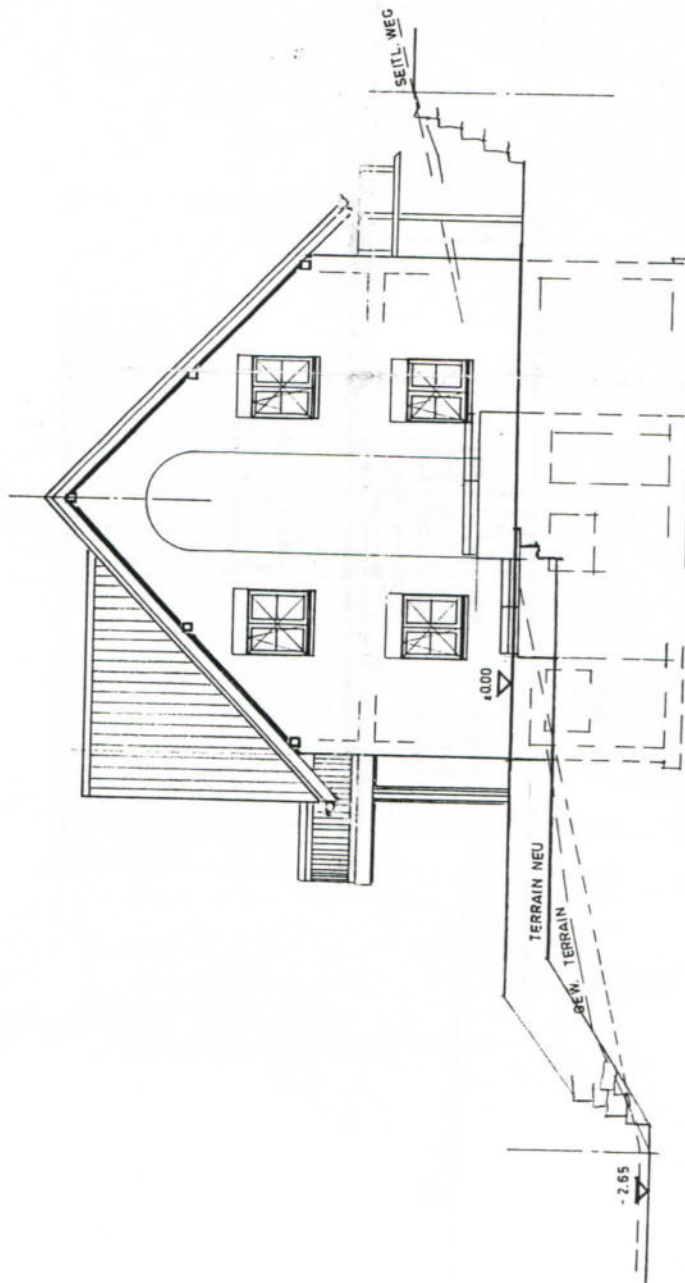

OSTFASSEDE

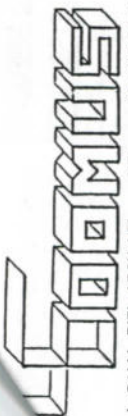

J. GALLI DIPL. ARCH. HTL
SUNNERAIN
LANGENDORF
4513
TEL. 032 622 05 44
FAX 032 622 05 44
NATEL 079 631 68 07

EFH - NEUBAU FAM. C. + N. ZIEGLER
FORSTWEG 2545 SELZACH
NORDFASADE 1 : 100

PL. NR.	PL. GR.	DATUM:	ERGÄNZT:
135.01.07	29.7 / 42	5. 1.01	


DER BAUHERR :

DER GRUNDEIGENTÜMER

DER ARCHITEKT :

Solothurnische
Gebäudeversicherung
Brandschutz
23. April 2001

Daniel Flury

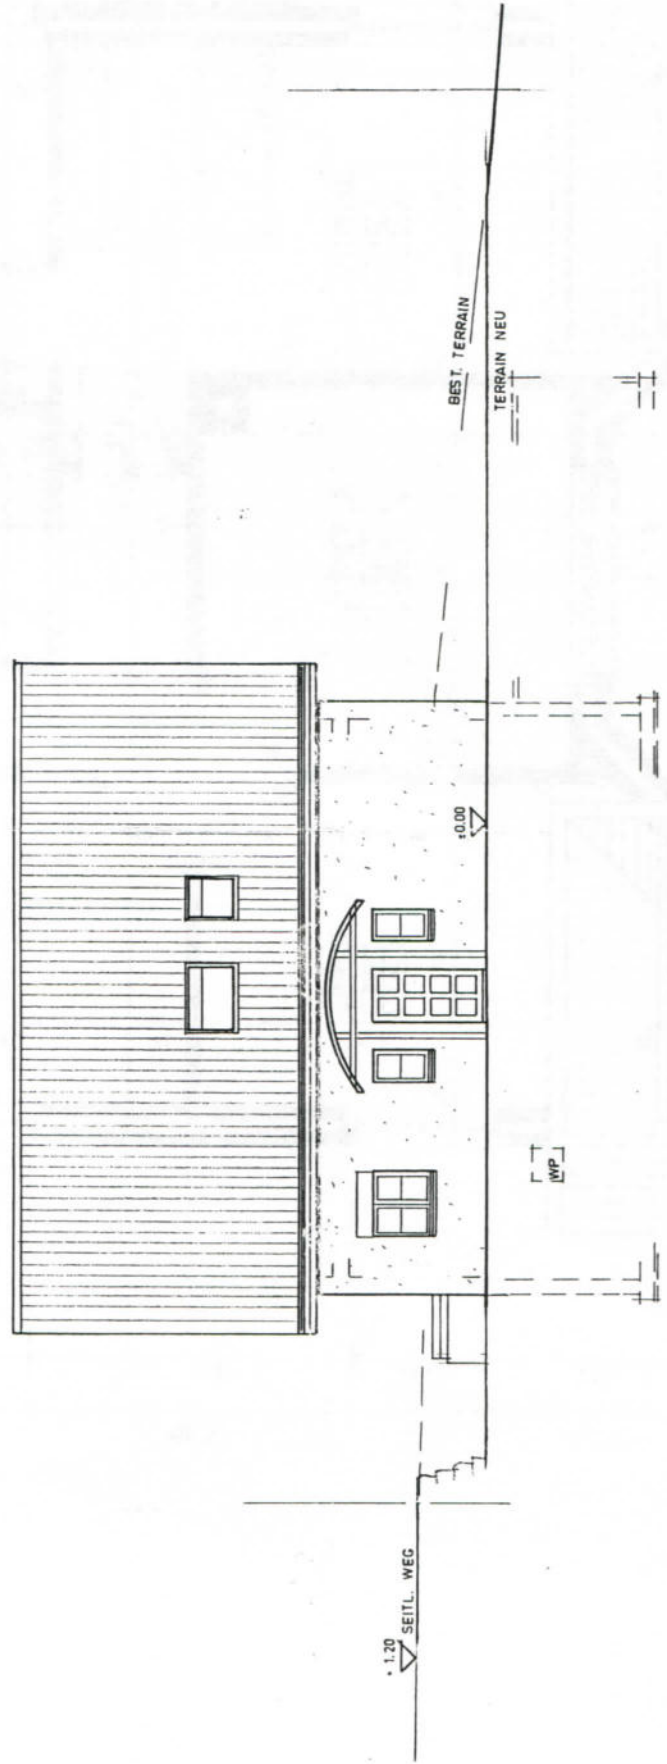


NORDFASADE

DOMUS
 J. GALLI, Dip. Arch. HTL
 SUNNENAU, LAUBENDORF
 4815
 TEL. 022 08 44
 FAX 022 08 44
 MAIL 078 01 08 07

EFH - NEUBAU FAM. C. + N. ZIEGLER
 FORSTWEG 2545 SELZACH
 GRUNDRISS OG 1:50

PL. NR.	PL. GR.	DATUM:	ERGÄNZT:
135.01.11	60.1.50	23.03.01	


Solothurnische
 Gebäudeversicherung
 Brandschutz
 23. April 2001
 Daniel Flury

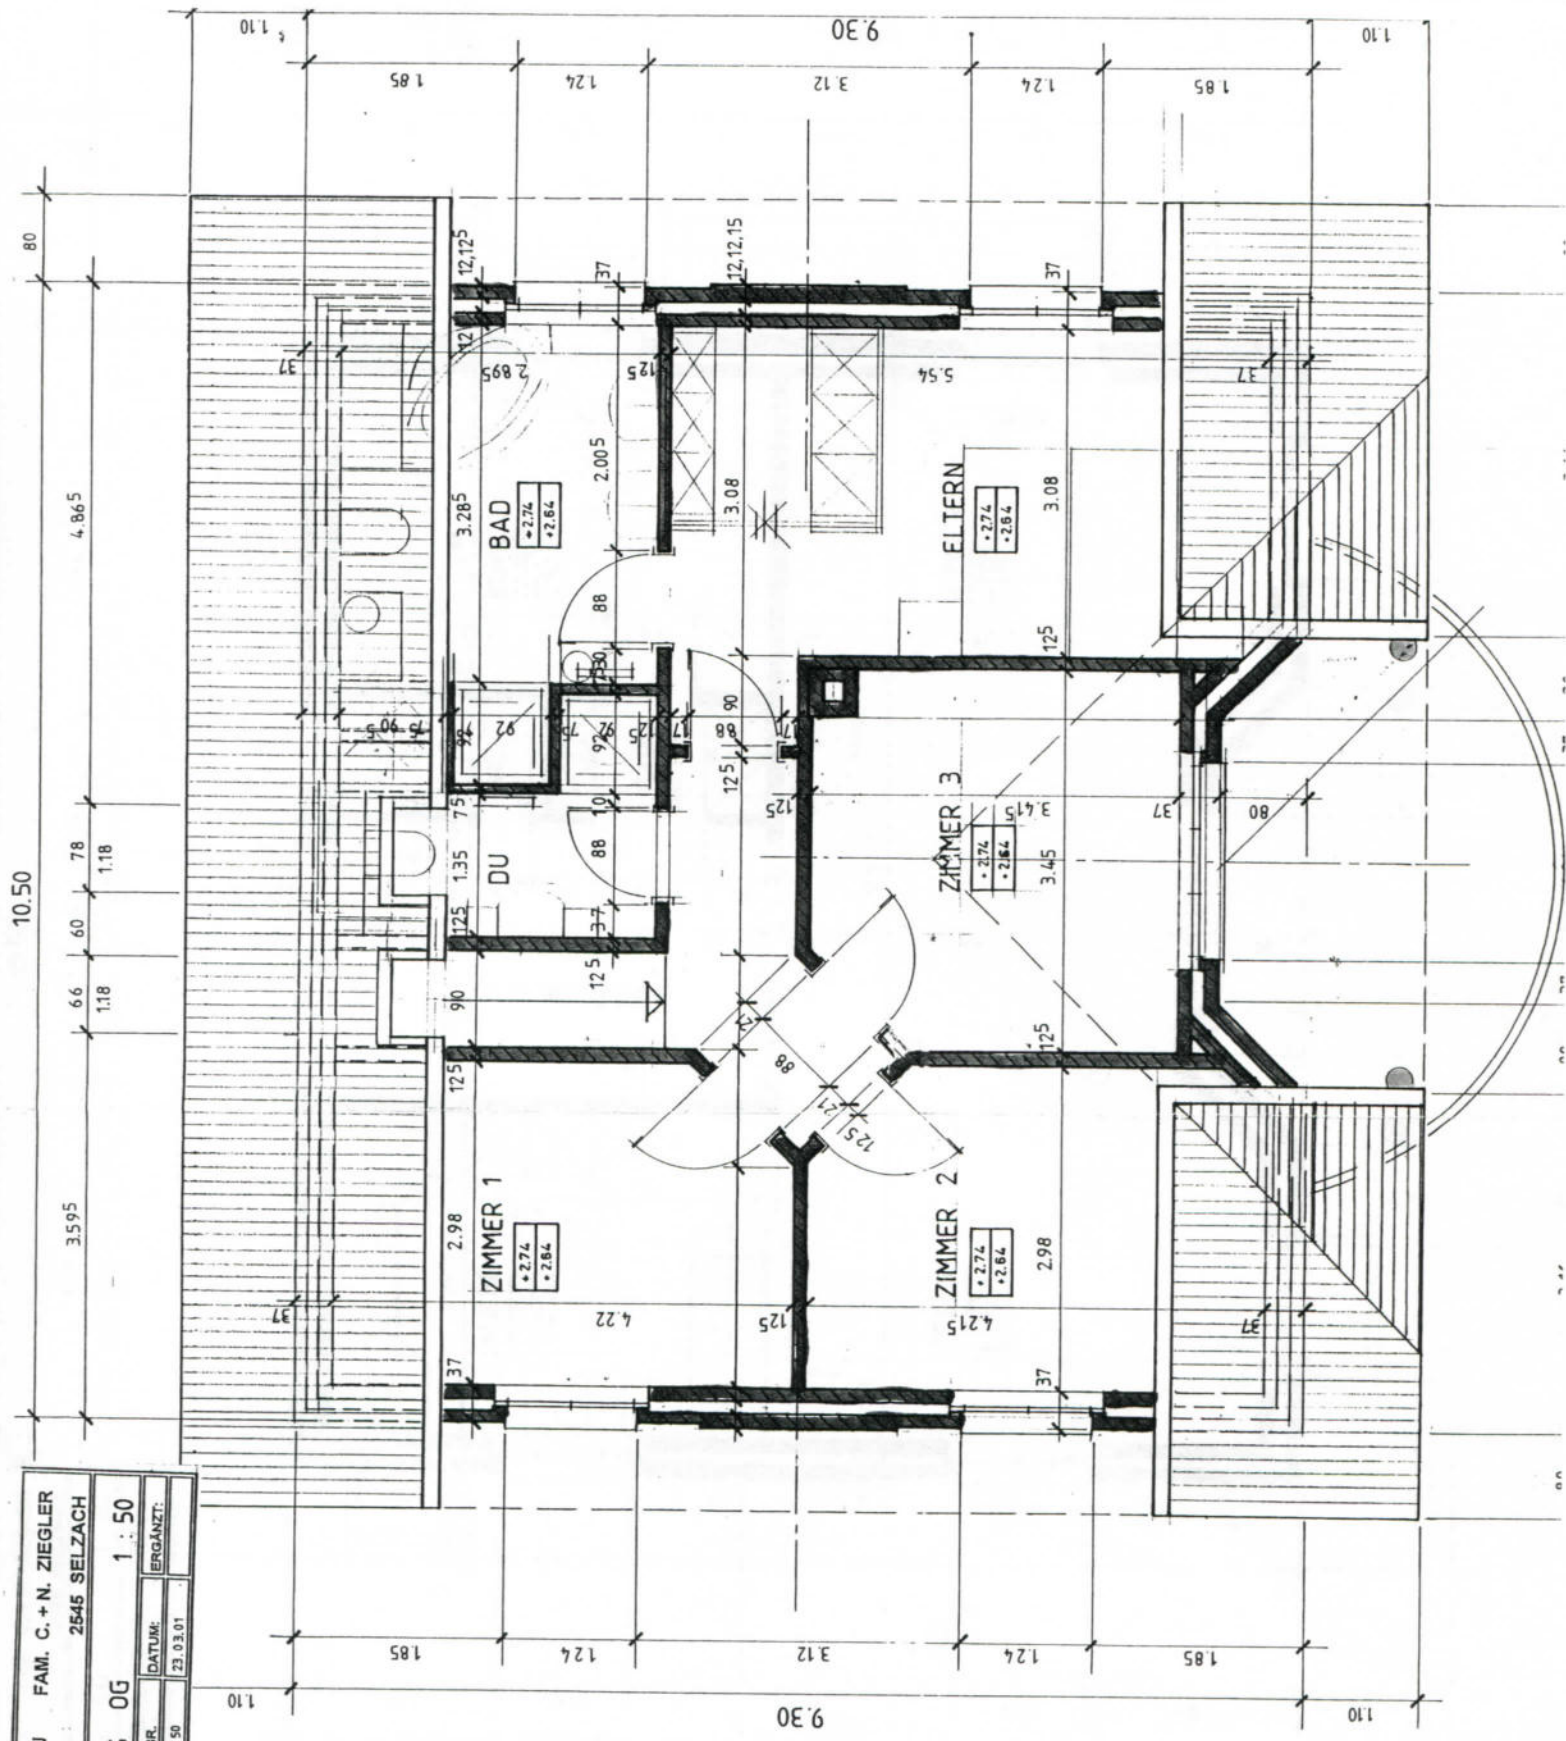

EFH - NEUBAU FAM. C. + N. ZIEGLER
 FORSTWEG 2545 SELZACH
GRUNDRISS EG 1 : 50
 PL. NR. 135.01.10 PL. GR. 60 x 50 DATUM: 23.03.01
 ERGÄNZT:

HOMMIS
 DALLI DIPL. ARCH. HTL
 SUMMERBERG 44
 4113 LANGENDORF
 TEL. 022 22 08 44
 FAX 022 22 08 44
 MOBILE 078 921 98 07

Solothurnische
 Gebäudeversicherung
 Brandschutz
 23.1.2001
 Daniel Flury

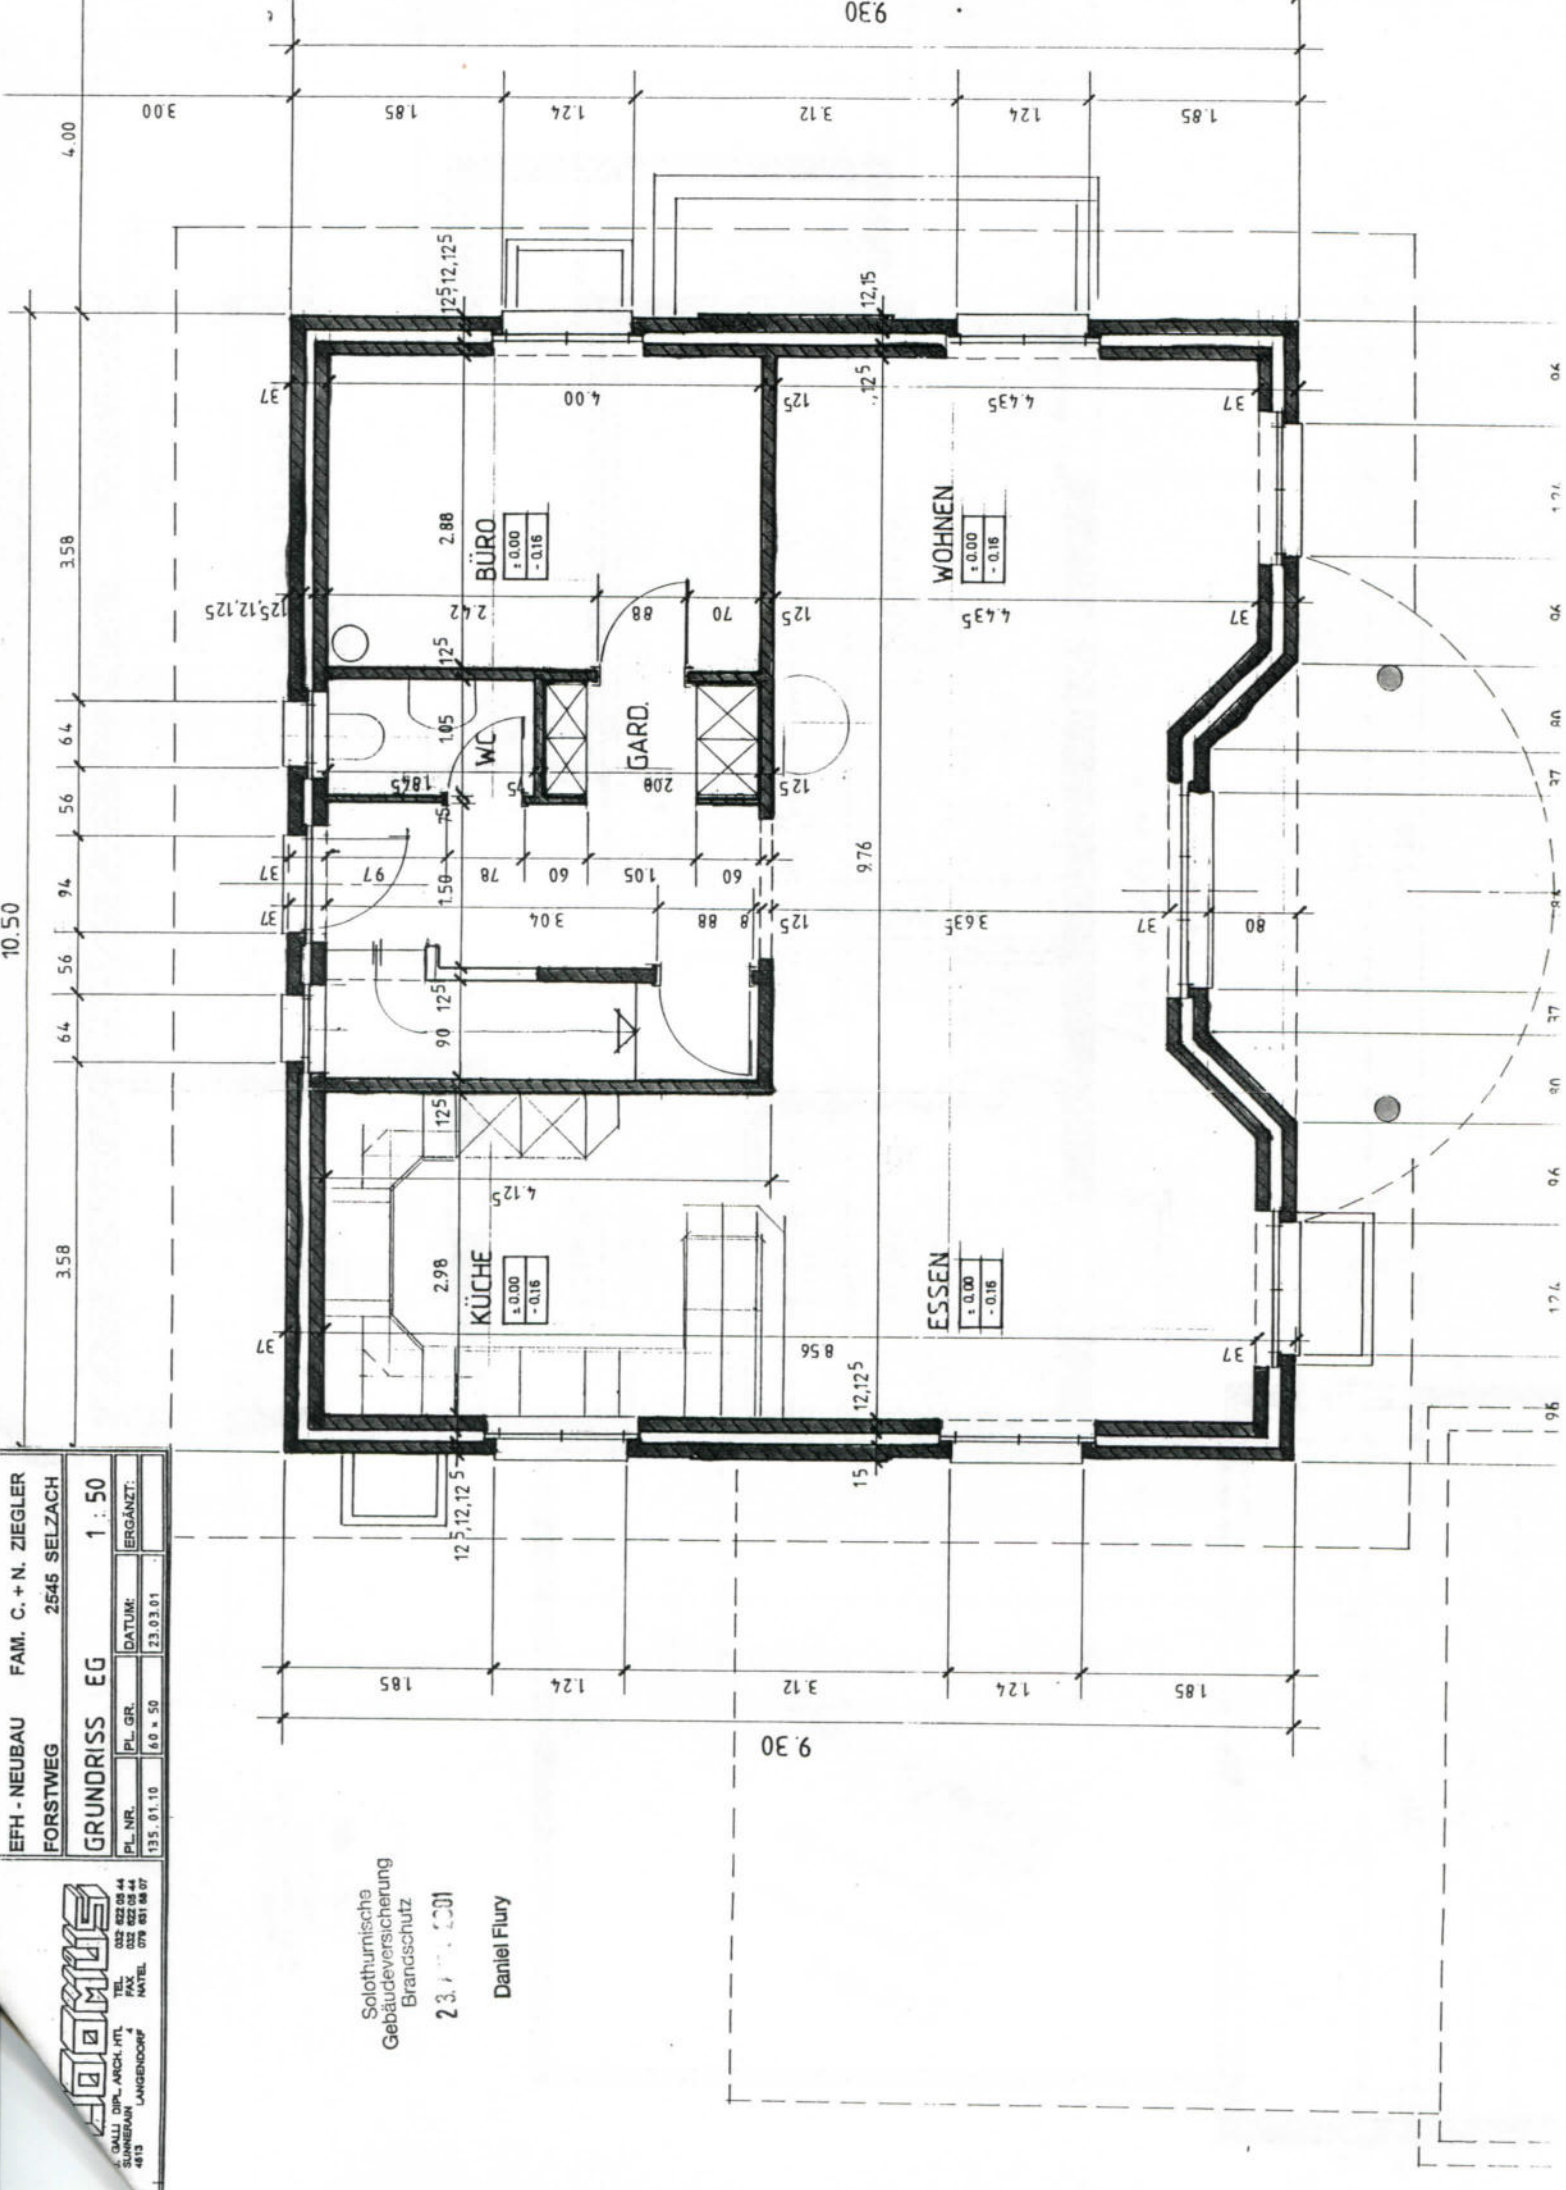


EFH - NEUBAU FAM. C. + N. ZIEGLER
 FORSTWEG 2545 SELZACH

GRUNDRISS UG 1:50

PL. NR.	PL. GR.	DATEUM	ERGÄNZT:
135/01.09	60 x 50	23.03.01	

TEL. 022 622 08 44
 FAX 022 622 08 45
 MAIL 078 651 58 07
 LANGENOODER 4813

Solothurnische
 Gebäudeversicherung
 Brandschutz
 23. April 2001
 Daniel Flury

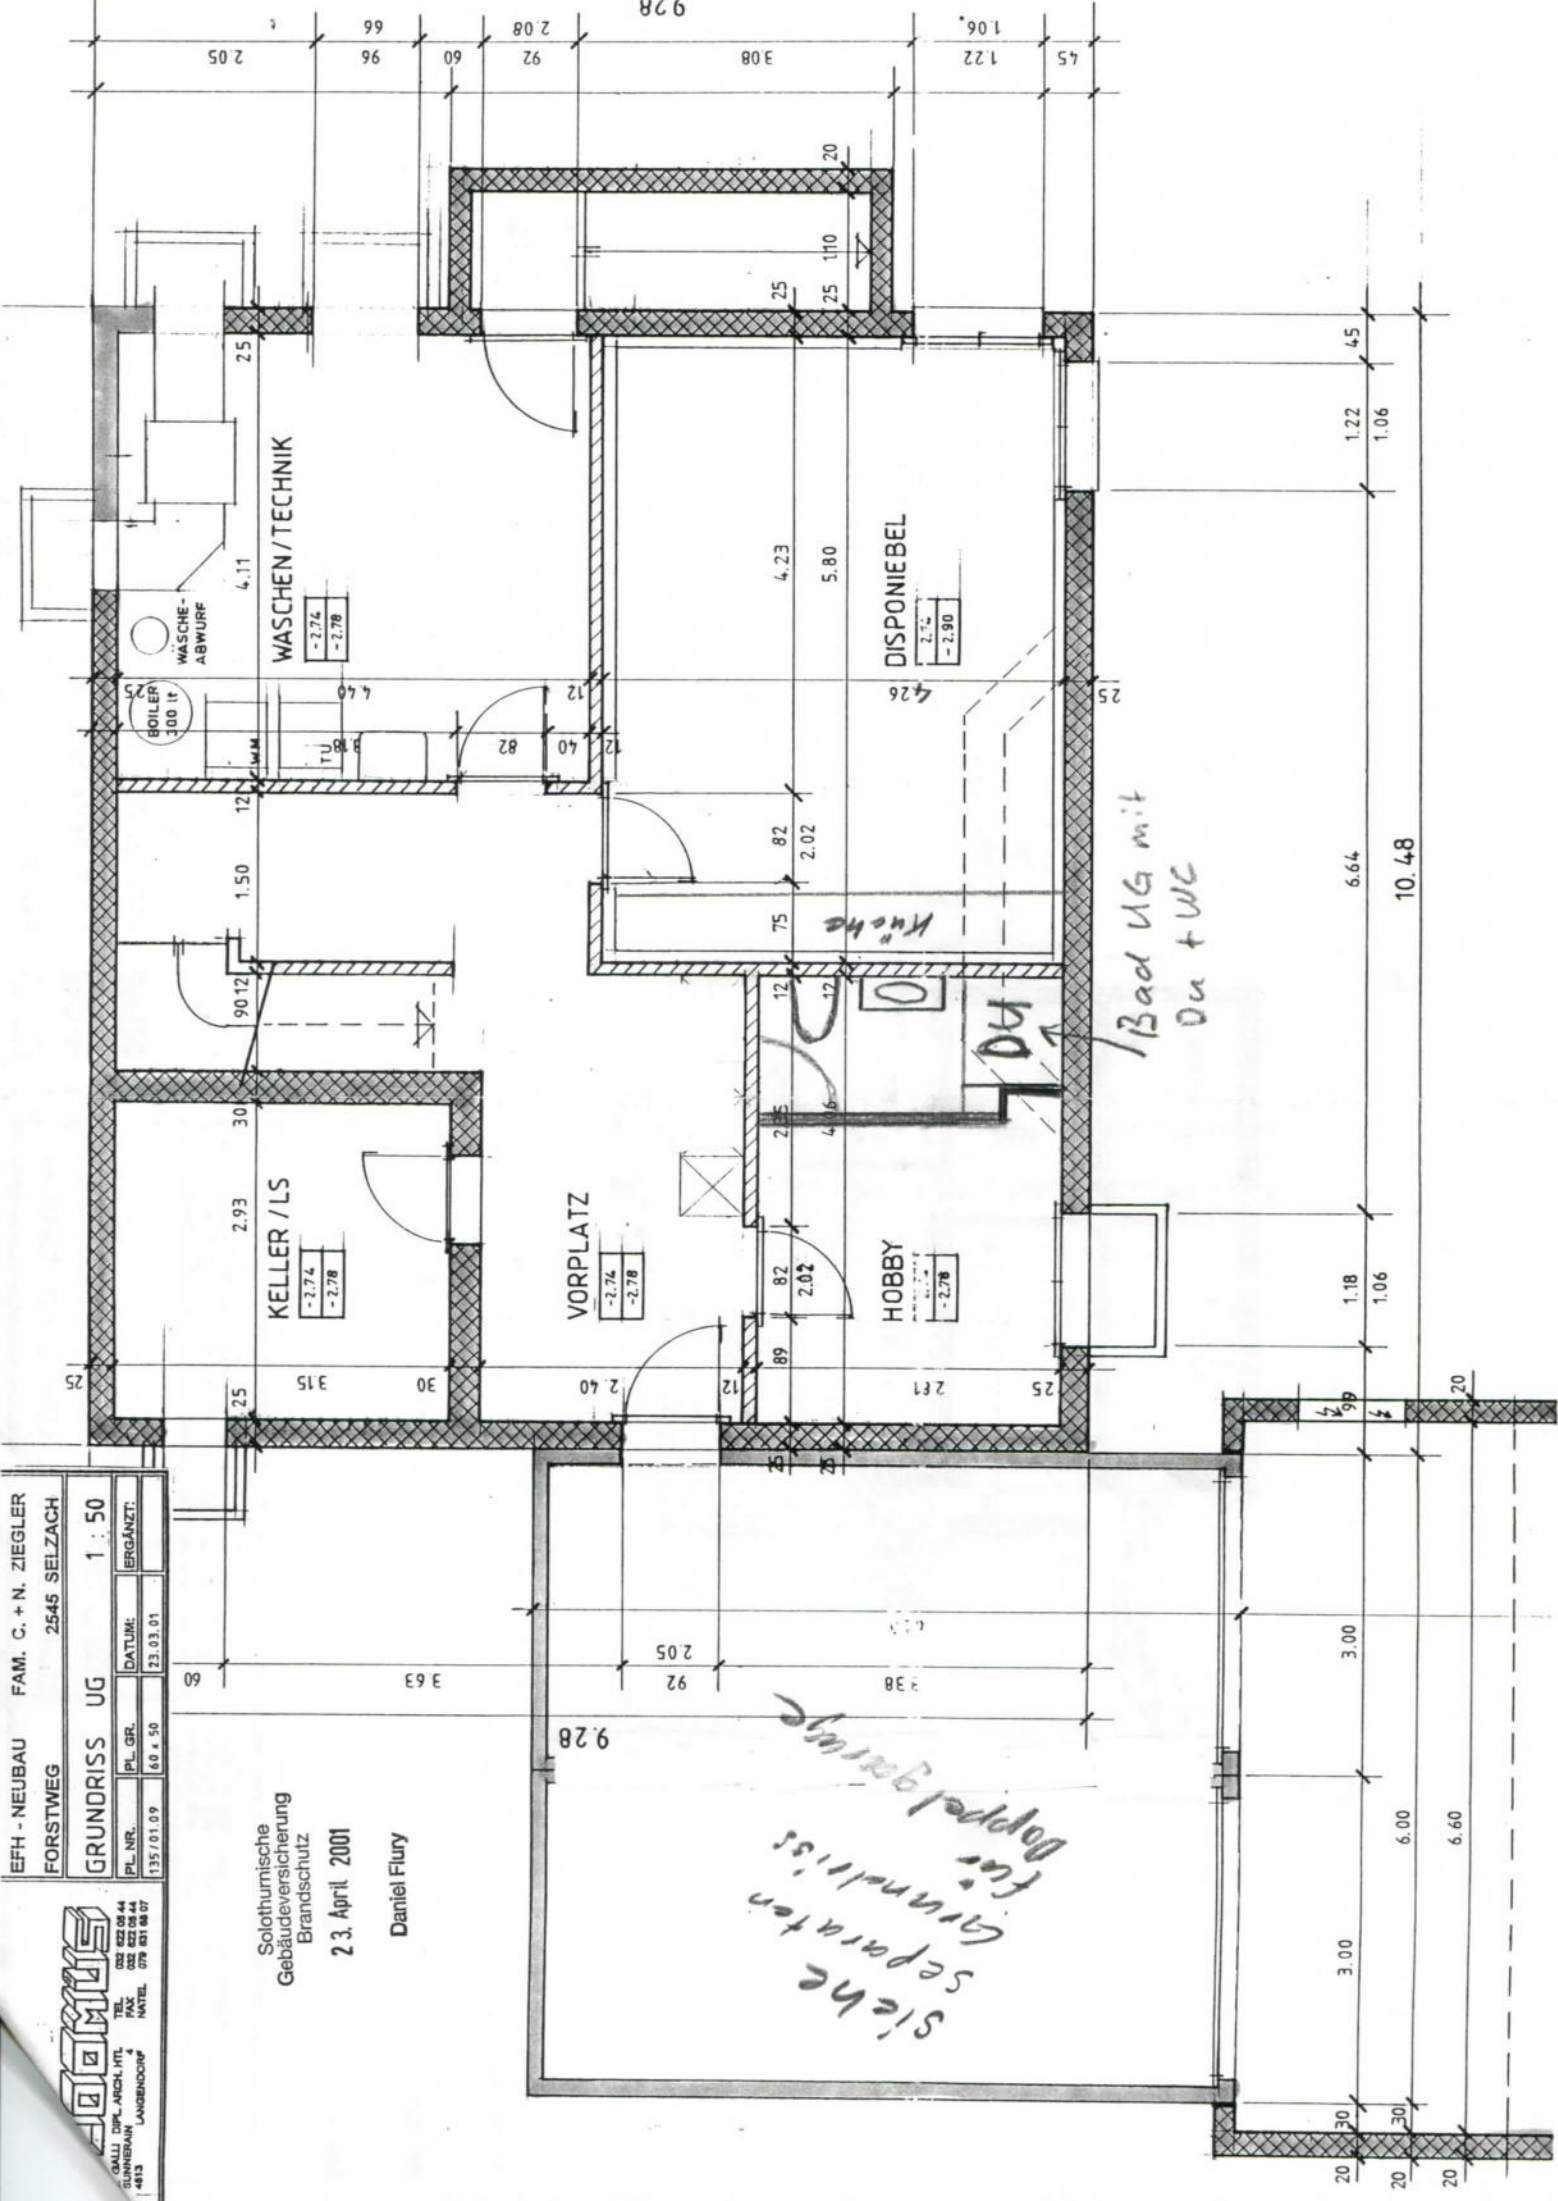

-  BETON
-  KALKSANDSTEIN
-  BACKSTEIN

EFH - NEUBAU		FAM. C. + N. ZIEGLER	
FORSTWEG		2545 SELZACH	
SCHNITT A - A		1 : 100	
PL. NR.	PL. GR.	DATUM:	ERGÄNZT:
135.01.05	29.7 / 4.2	5. 1. 01	

COMIDS

J. GALLI DIPL. ARCH. HTL
 SUNNERAIN 4
 LANGENDORF


032 822 05 44
 TEL
 032 822 05 44
 FAX
 079 831 88 07
 NATEL

DER BAUHERR :

DER GRUNDEIGENTÜMER :

DER ARCHITEKT :

Solothurnische
 Gebäudeversicherung
 Brandschutz
 23. April 2001
 Daniel Flury

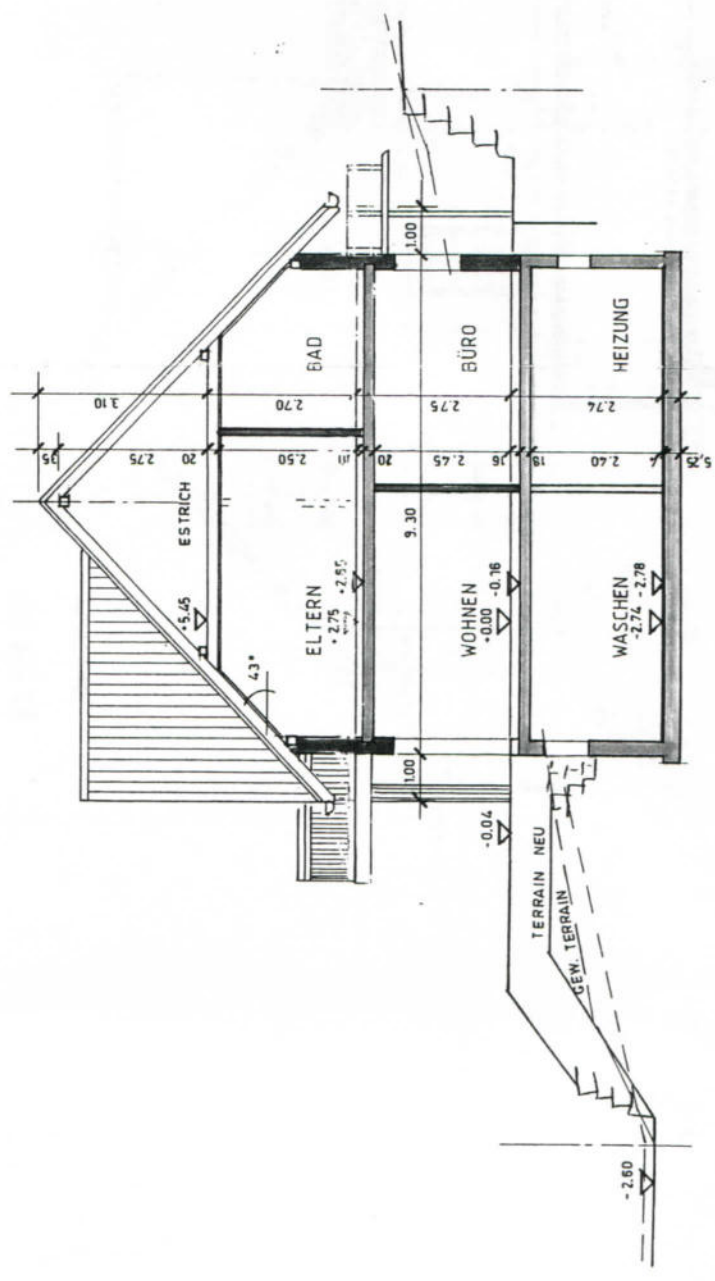

KELLER /

-2.74
-2.78

KÜCHE

VORPLATZ

-2.74
-2.90

WASSERUHR

HOBBY

-2.74
-2.78

UK. ST. -0.66

DOPPELGARAGE

-2.90
-2.95

BRIEFKASTEN

WASSER
TELEFON
ELEKTRO

