


4,5-Zimmer-Wohnung

Wohnungs- nummer	Zimmer	Nutzfläche	Aussenfläche Balkon	Etage
E 71.4.2	4,5	115,6 m ²	27,8 m ²	4

Nutz- und Aussenflächen in m² nach SIA.
Bei diesen Werten handelt es sich um ungefähre Massangaben.
Aus konstruktiven Gründen können Abweichungen vorkommen.

Vermietung und Beratung

Frau S. Schneider
044 380 71 73
schneider@widem.ch

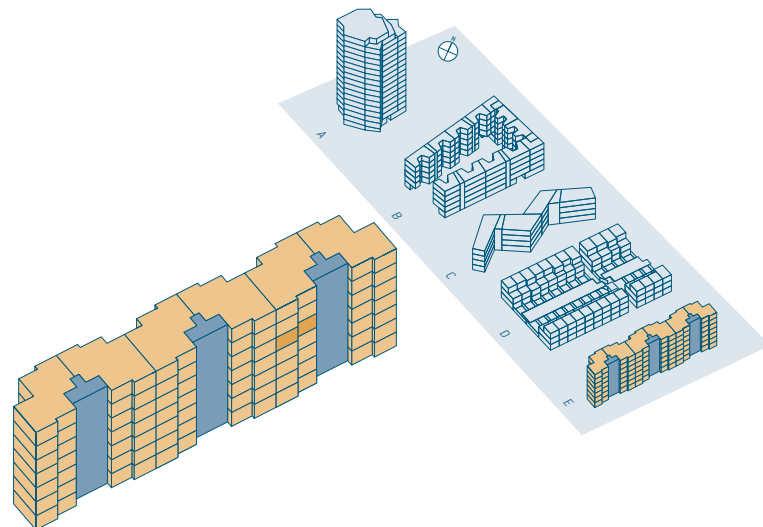

Massstab 1:100

