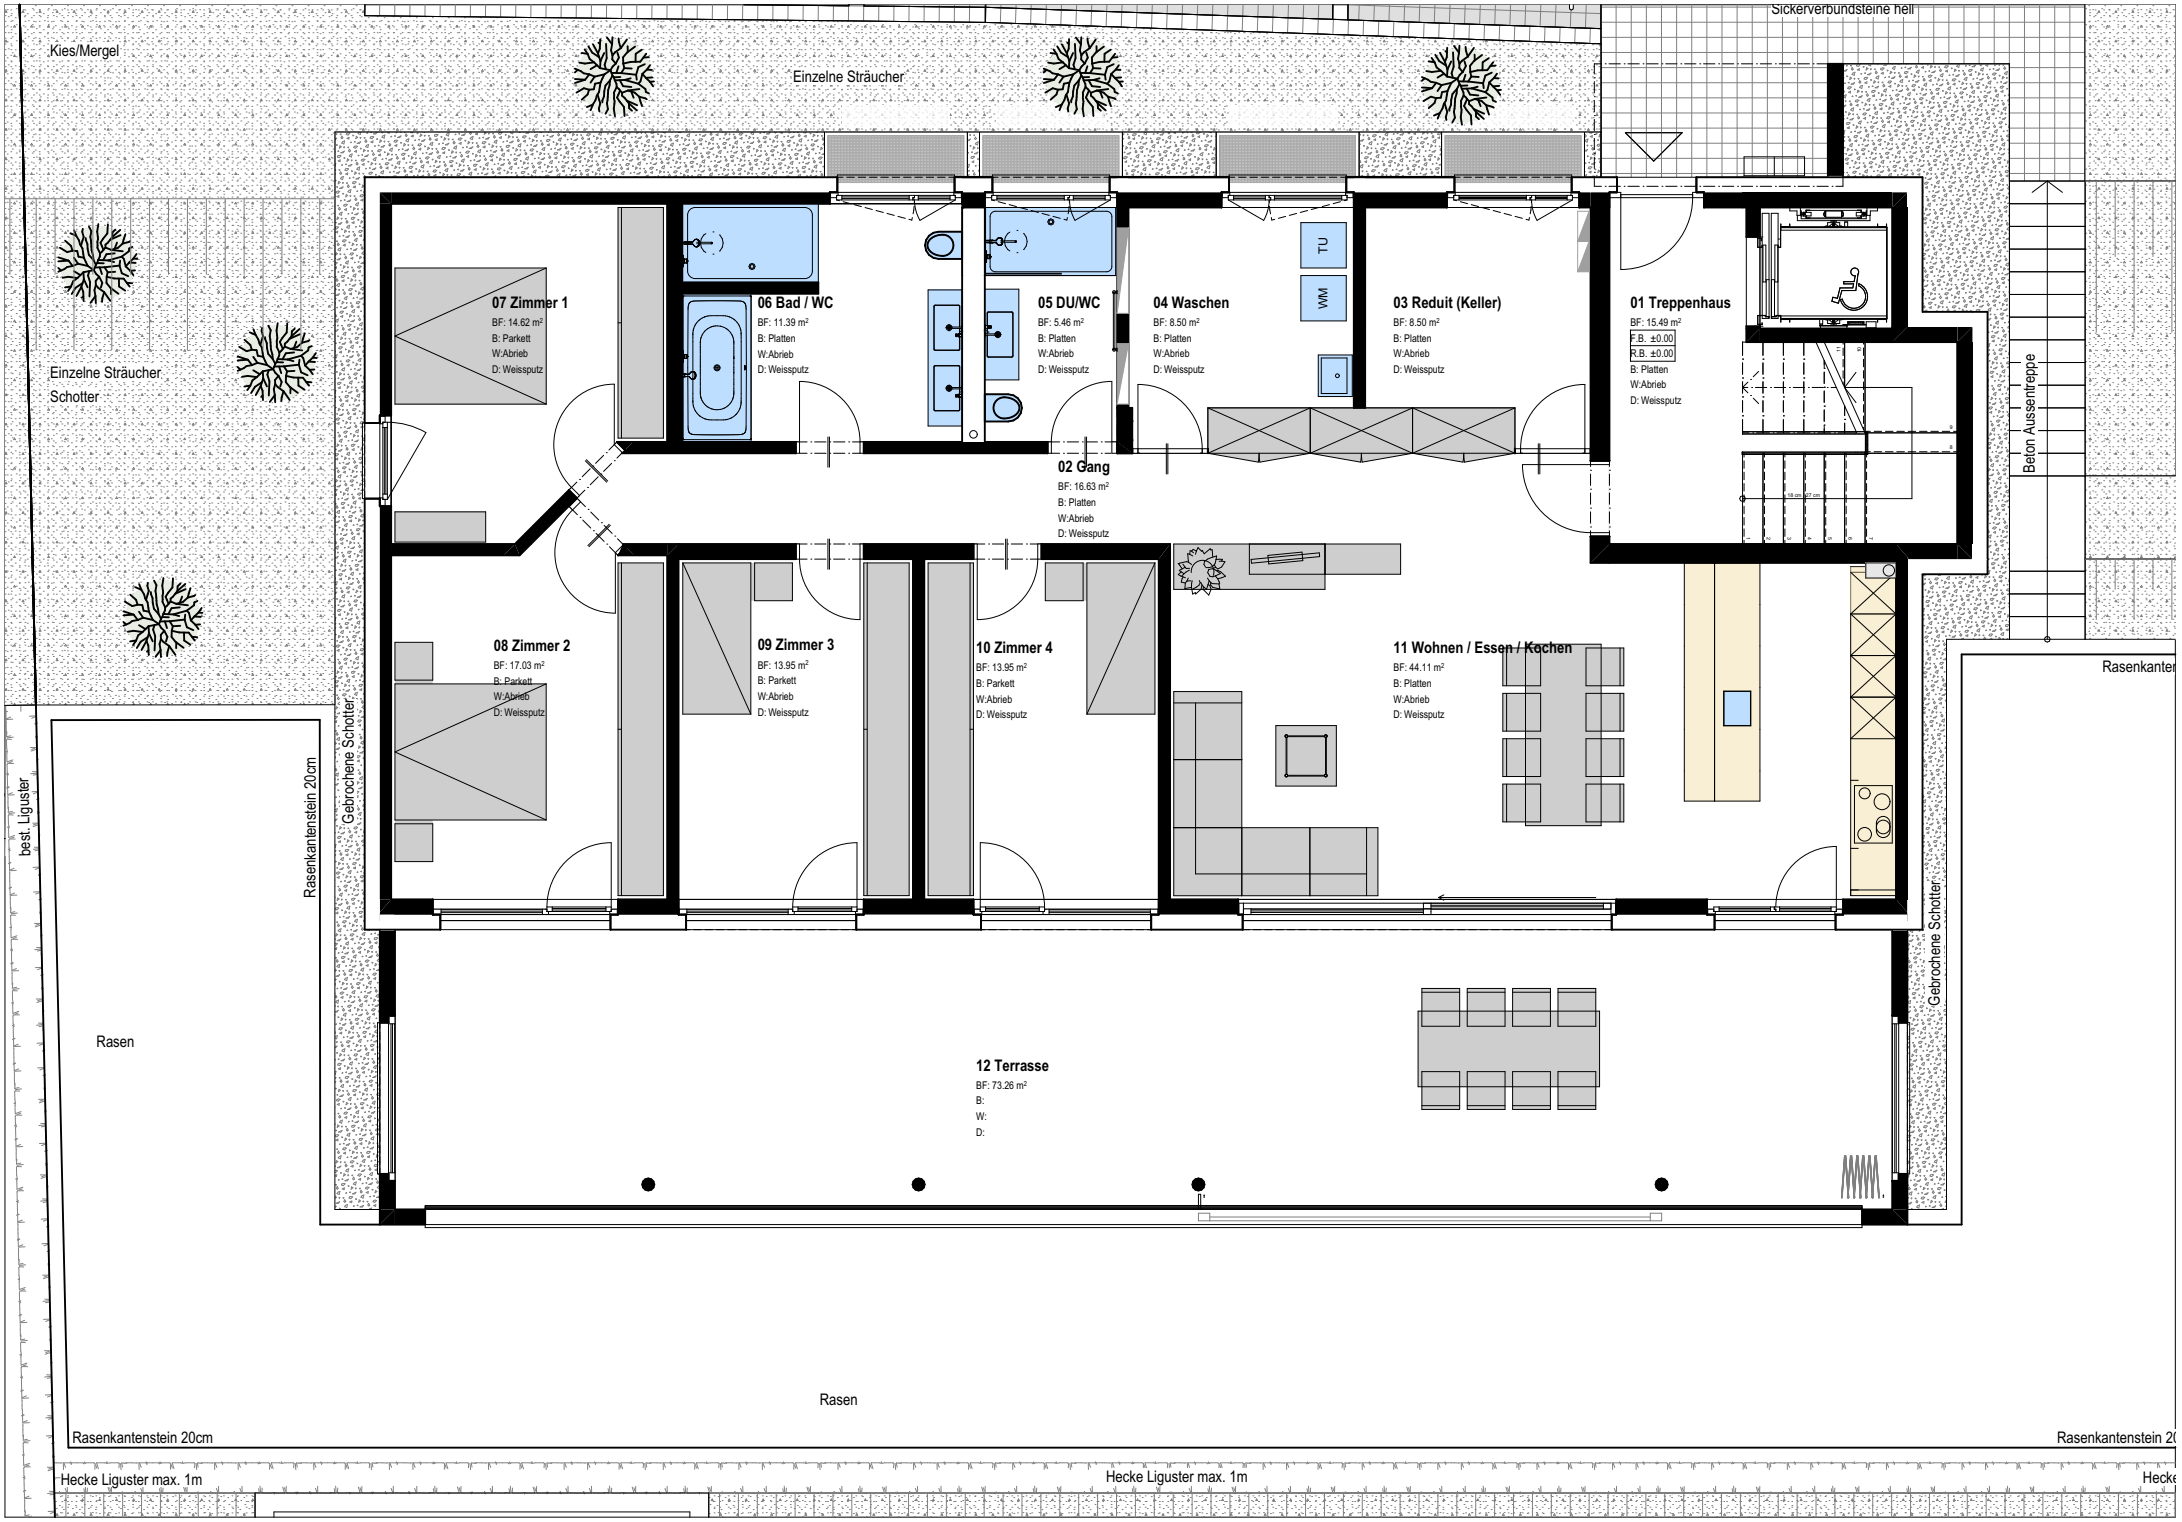
Kies/Mergel
Einzelne Sträucher
Sickerverbundsteine hell
Einzelne Sträucher
Schotter
07 Zimmer 1
BF: 14.62 m²
B: Parkett
W:Abrieb
D: Weissputz
06 Bad / WC
BF: 11.39 m²
B: Platten
W:Abrieb
D: Weissputz
05 DU/WC
BF: 5.46 m²
B: Platten
W:Abrieb
D: Weissputz
04 Waschen
BF: 8.50 m²
B: Platten
W:Abrieb
D: Weissputz
TU
WM
03 Reduit (Keller)
BF: 8.50 m²
B: Platten
W:Abrieb
D: Weissputz
01 Treppenhaus
BF: 15.49 m²
F.B. ±0.00
R.B. ±0.00
B: Platten
W:Abrieb
D: Weissputz
Beton Aussentreppe
02 Gang
BF: 16.63 m²
B: Platten
W:Abrieb
D: Weissputz
08 Zimmer 2
BF: 17.03 m²
B: Parkett
W:Abrieb
D: Weissputz
09 Zimmer 3
BF: 13.95 m²
B: Parkett
W:Abrieb
D: Weissputz
10 Zimmer 4
BF: 13.95 m²
B: Parkett
W:Abrieb
D: Weissputz
11 Wohnen / Essen / Kochen
BF: 44.11 m²
B: Platten
W:Abrieb
D: Weissputz
Gebrochene Schotter
Gebrochene Schotter
Rasenkanter
best. Liguster
Rasenkantenstein 20cm
Rasen
12 Terrasse
BF: 73.26 m²
B:
W:
D:
Rasen
Rasenkantenstein 20cm
Rasenkantenstein 20
Hecke Liguster max. 1m
Hecke Liguster max. 1m
Hecke