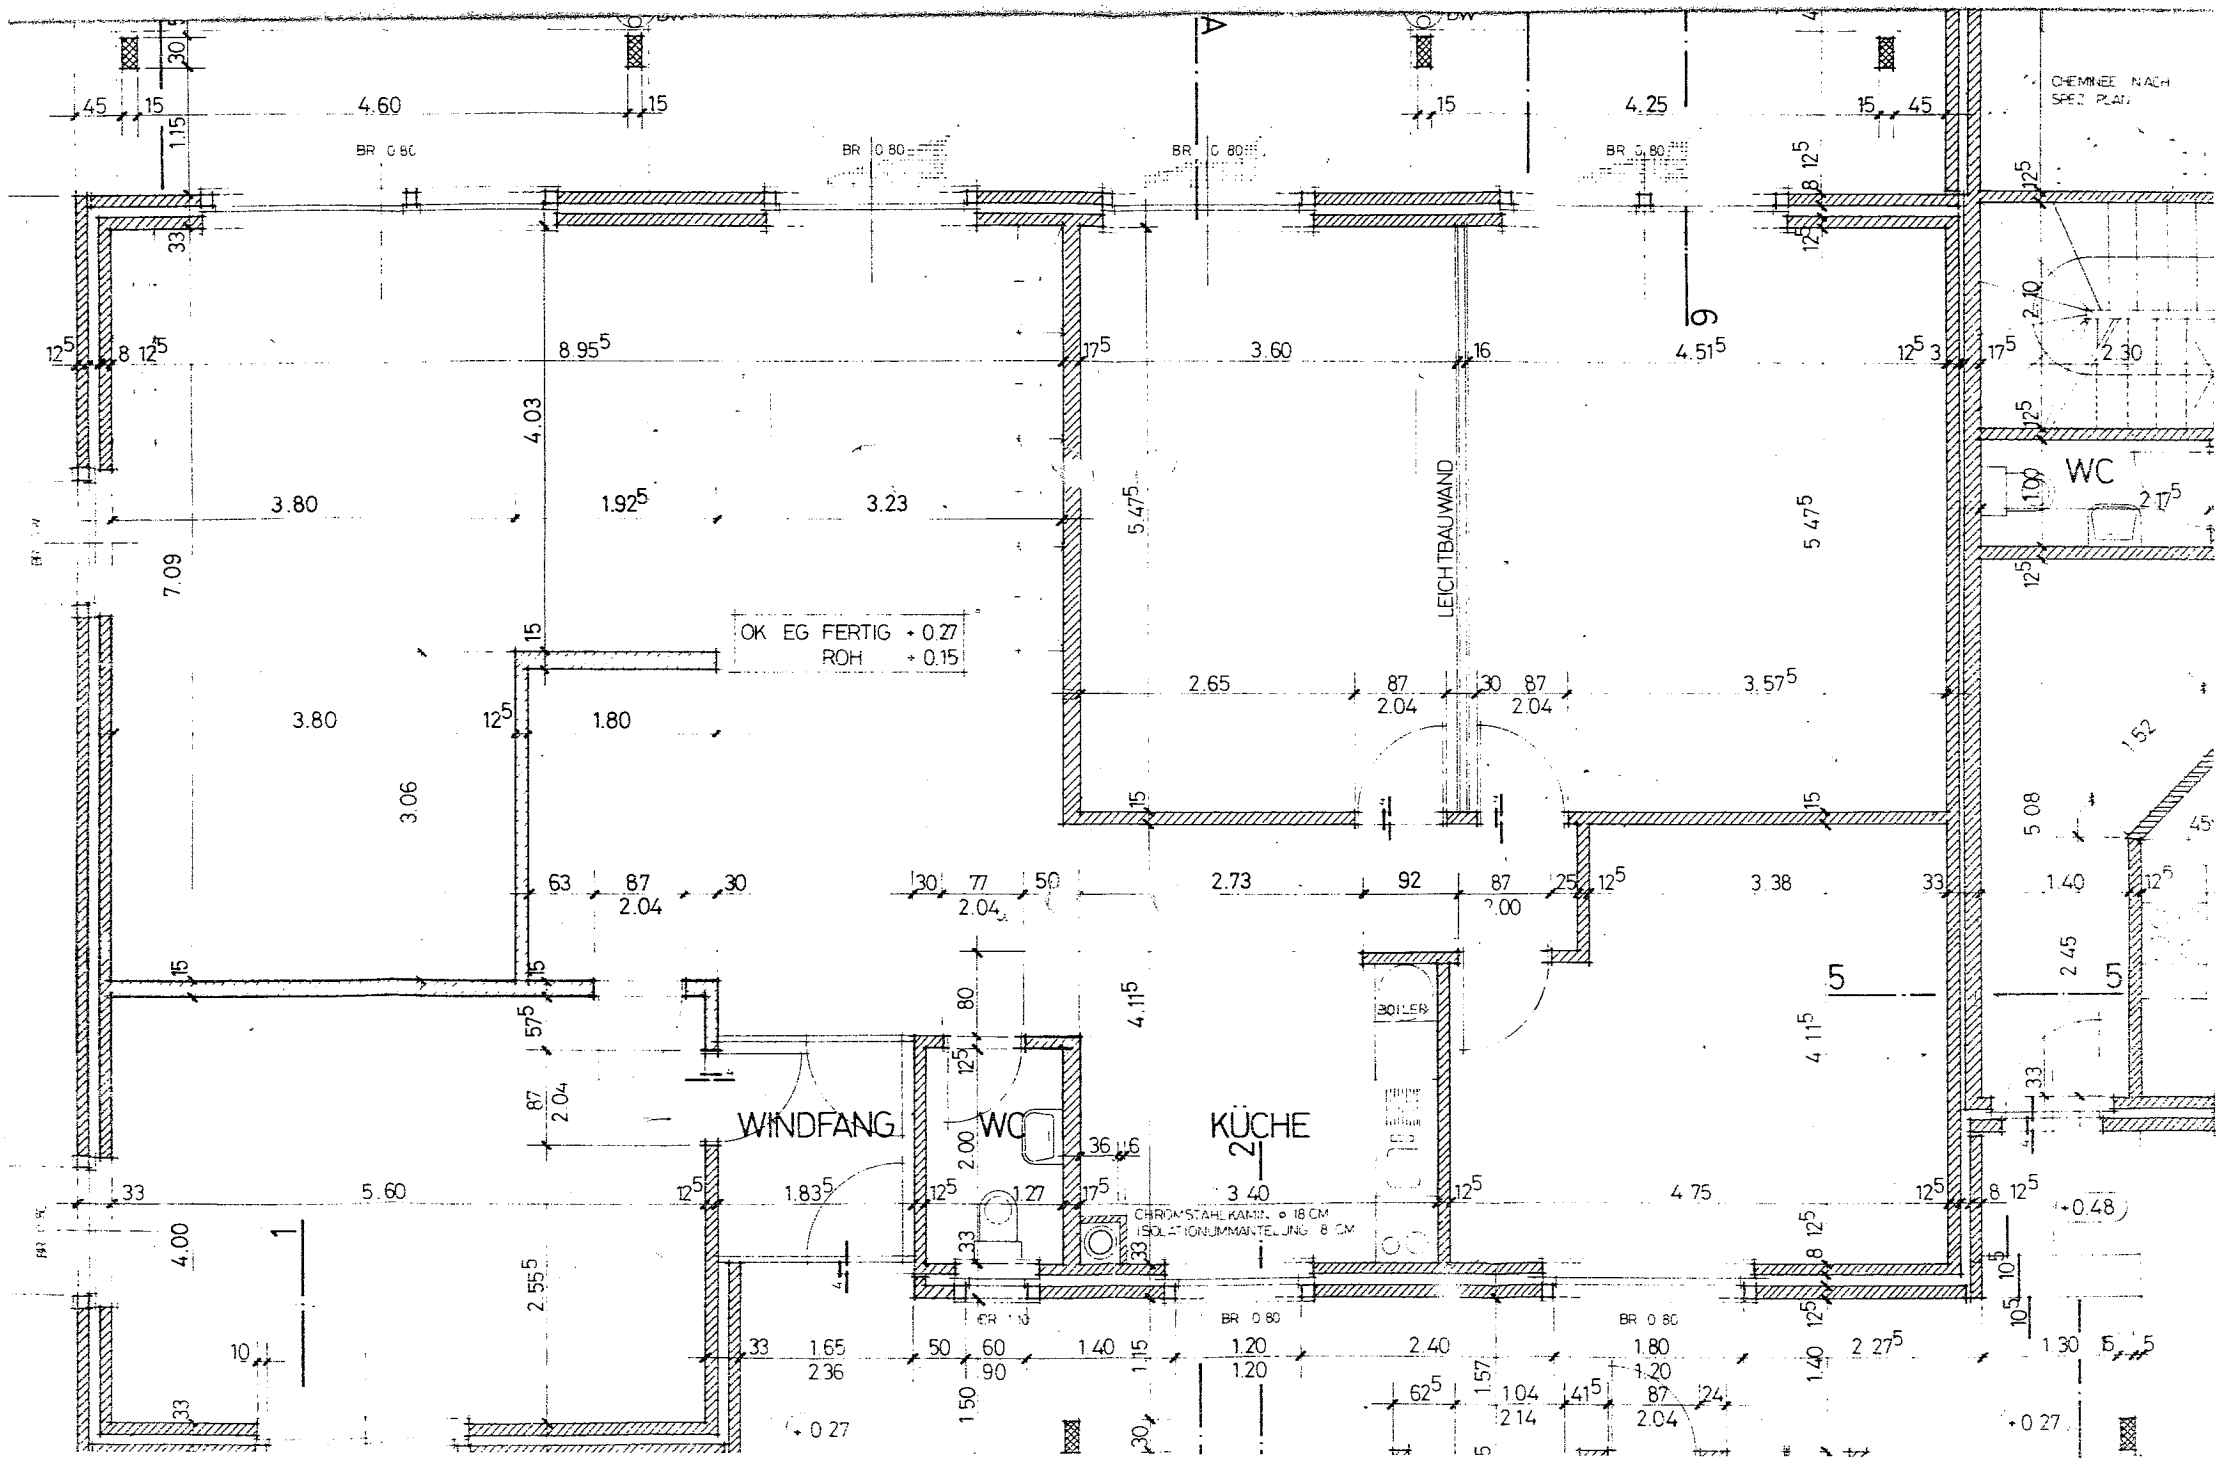

CHEMINEE NACH SPEZ PLAN
LEICHTBAUWAND
OK EG FERTIG + 0.27
ROH + 0.15
WC
WINDFANG
WC
KÜCHE
BOILER
CHROMSTAHLKAMIN ø 18 CM
ISOLATIONUMMANTELUNG 8 CM
BR 0.80