

METALLFENSTERBANK
BR. ROH -> +9.13
FER. -> +9.17

303 ZIMMER
+7.77 +7.75

302 ZIMMER
+7.77 +7.75

304 BAD
+7.77 +7.75

305 WC
+7.77 +7.75

306 WOHNEN
+7.77 +7.75

301 VORPLATZ
+7.77 +7.75

307 KÜCHE
+7.77 +7.75


308 ZIMMER
+7.77 +7.75

BALKON
+7.75 OK ROH

KONVEKTOR
ROLLADEN
SONNENSTORE
BR. ROH - FERTIG -> +8.57

BR. ROH - FERTIG -> +8.57
RADIATOR
ROLLADEN

BR. ROH - FERTIG -> +8.57
RADIATOR
ROLLADEN

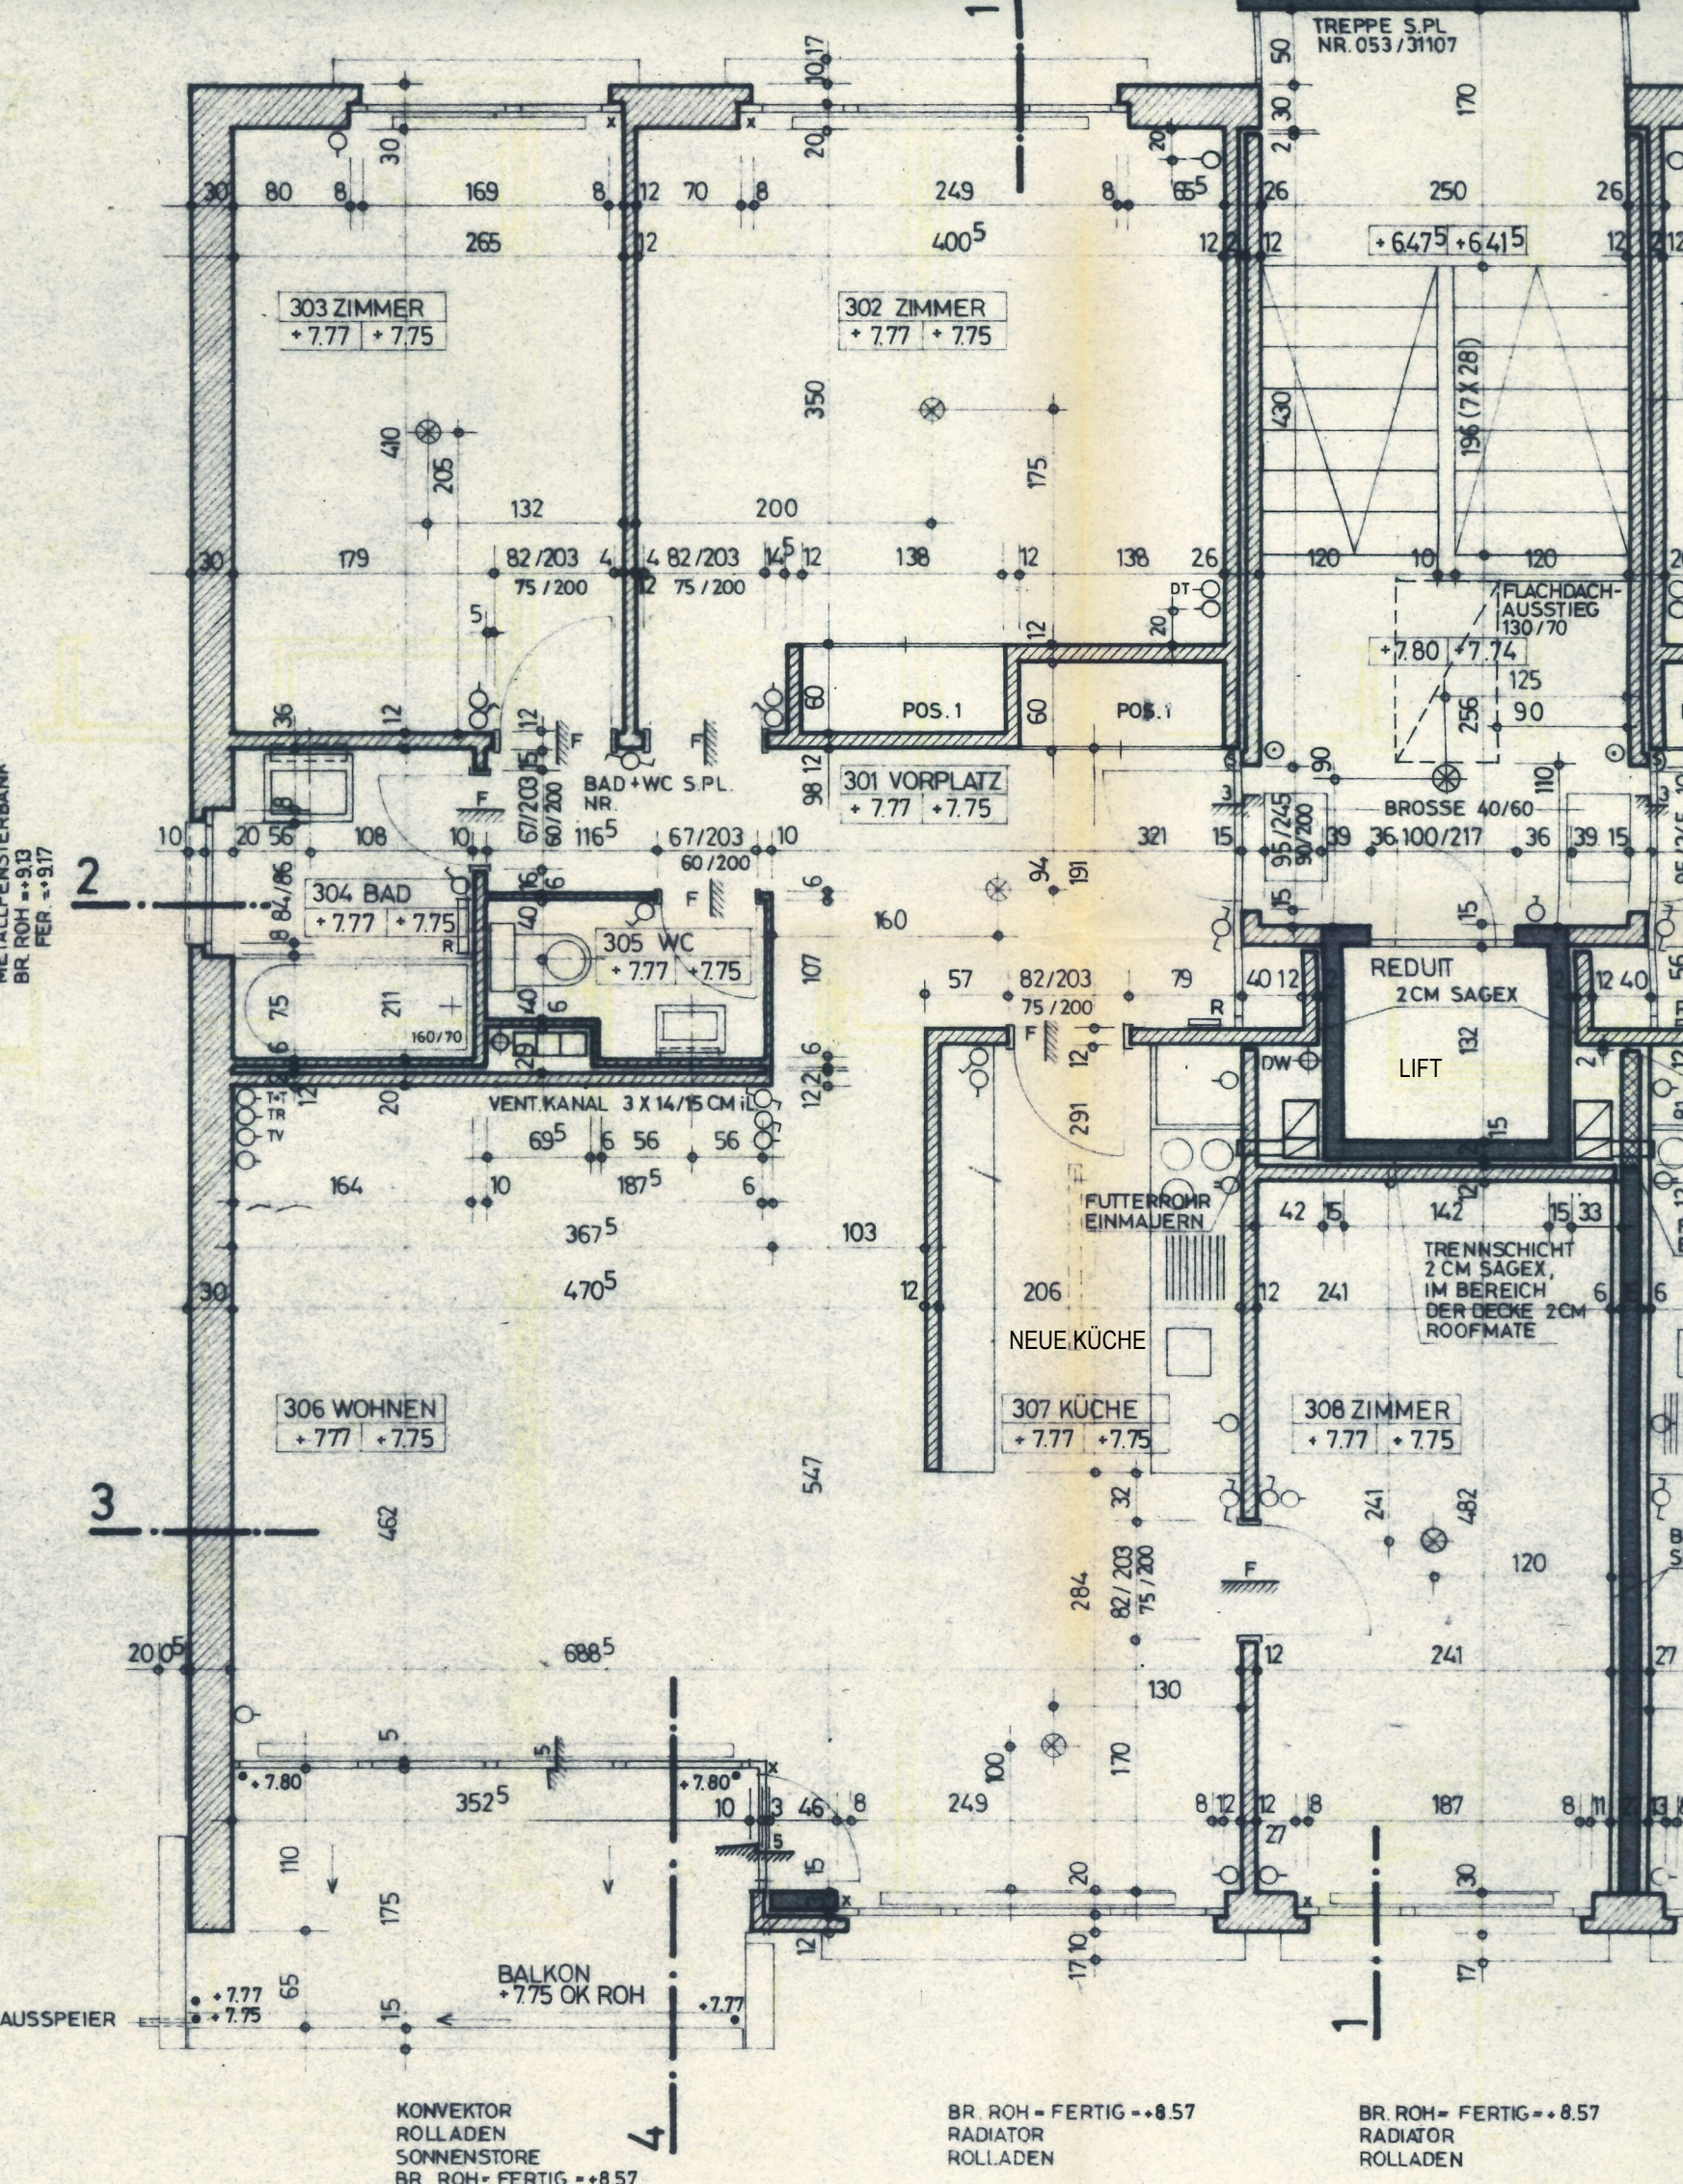

FLACHDACH-
AUSSTIEG
130/70

BROSSE 40/60


REDUIT
2CM SAGEX

LIFT

TRENNSCICHT
2CM SAGEX,
IM BEREICH
DER DECKE 2CM
ROOFMATE

FUTTERROHR
EINMAUERN

NEUE KÜCHE

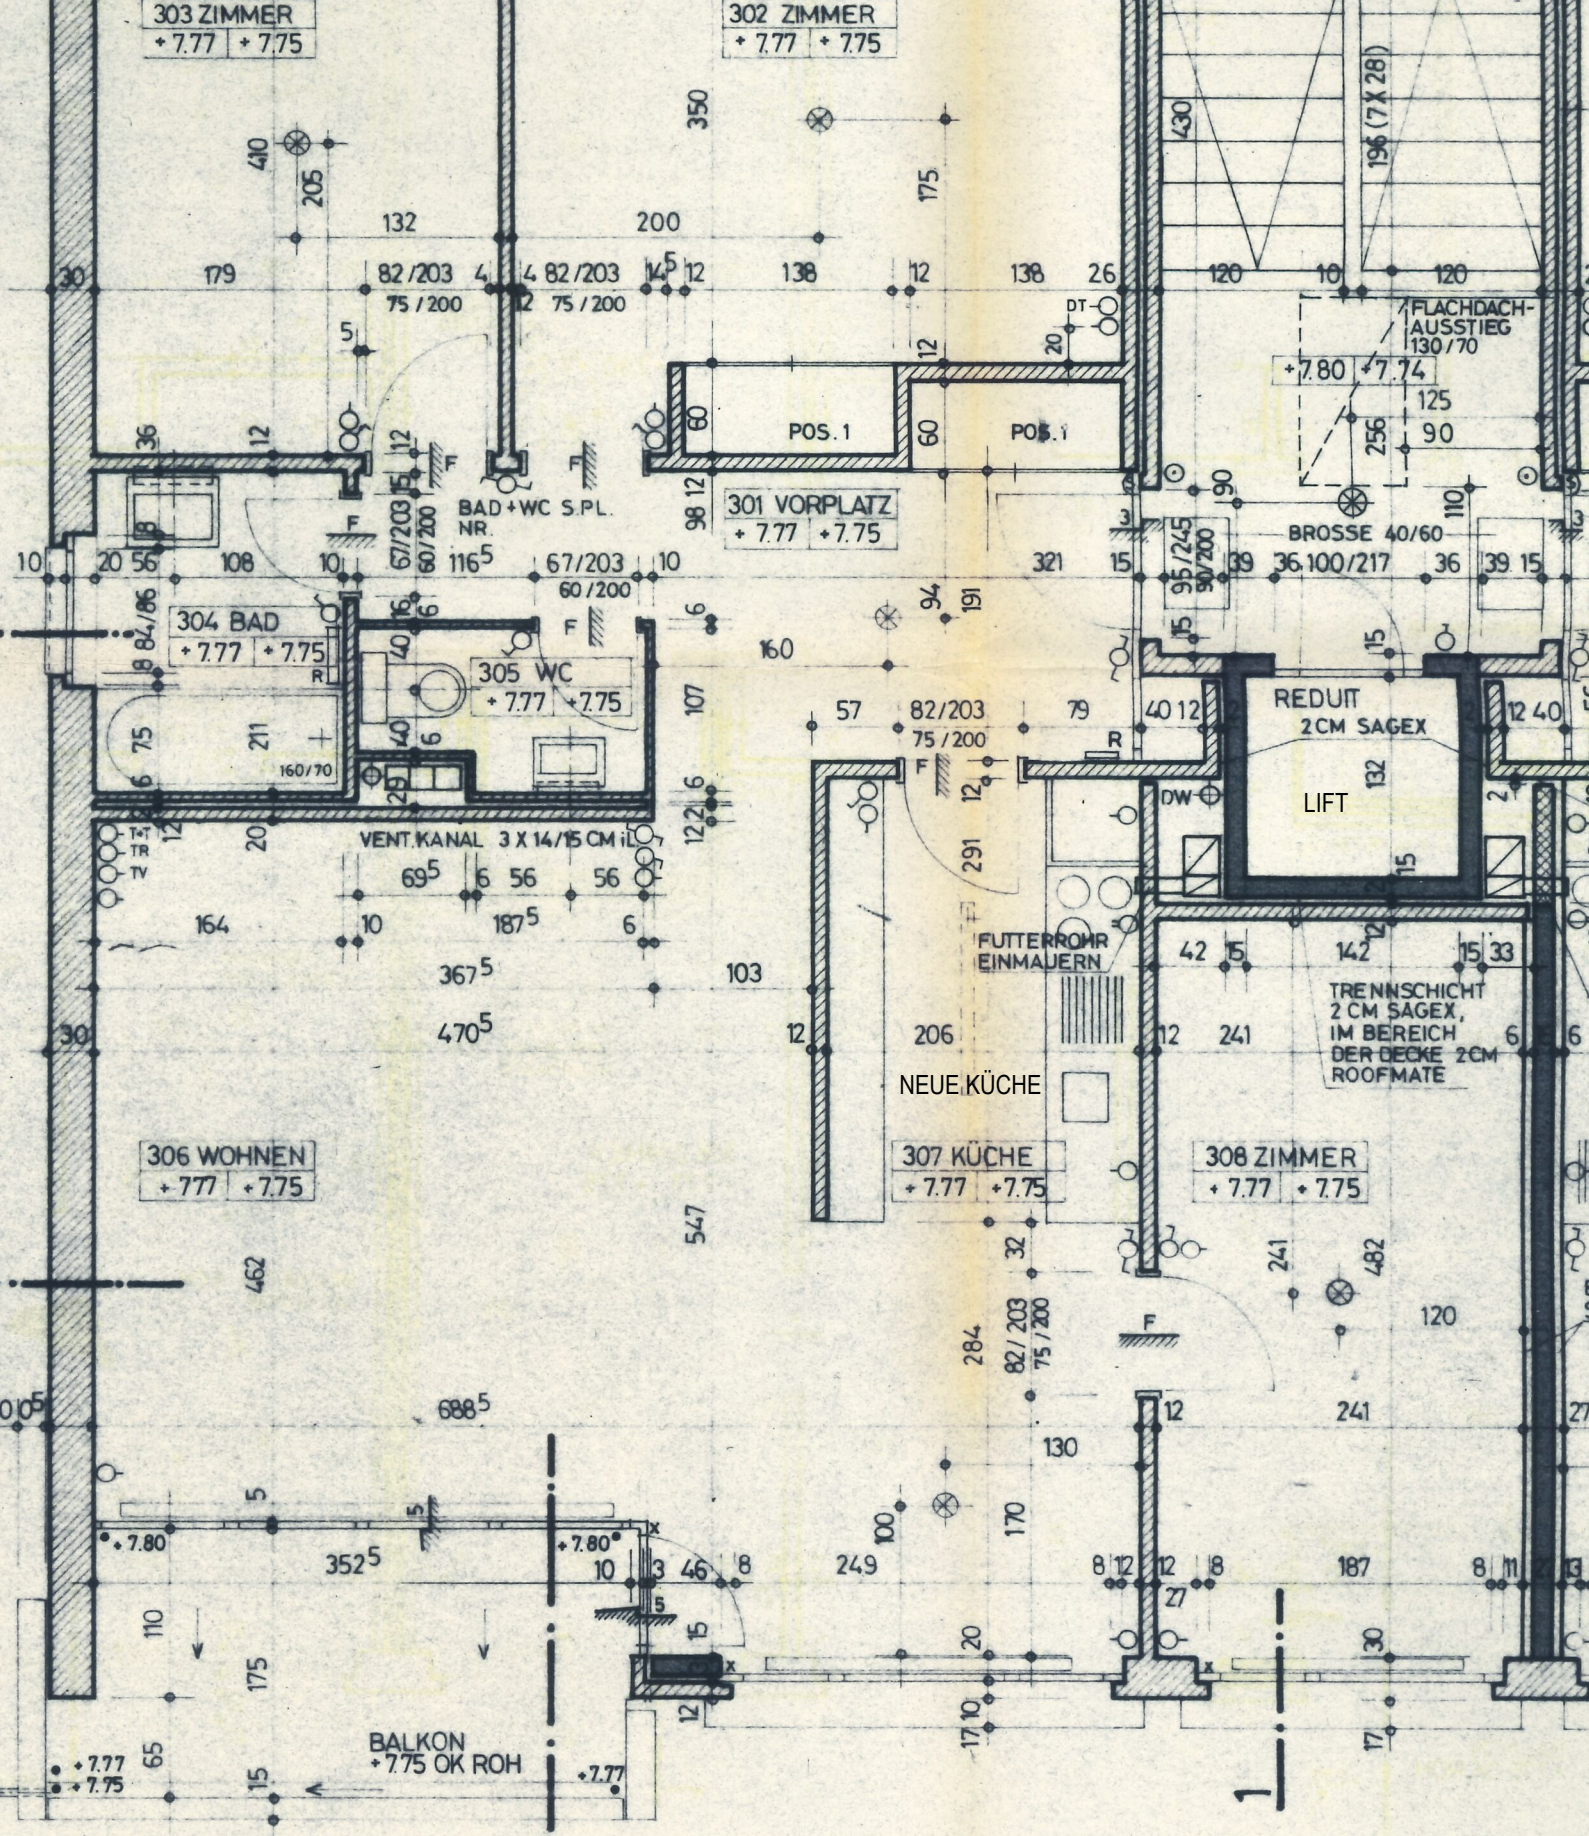

AUSSPEIER

4

1

2

3