


1501 MFH "Giessen", Reckplatzstrasse 8717 Benken

Stand: 28.04.2016

Masstab: 1:100

312 Grundriss Erdgeschoss

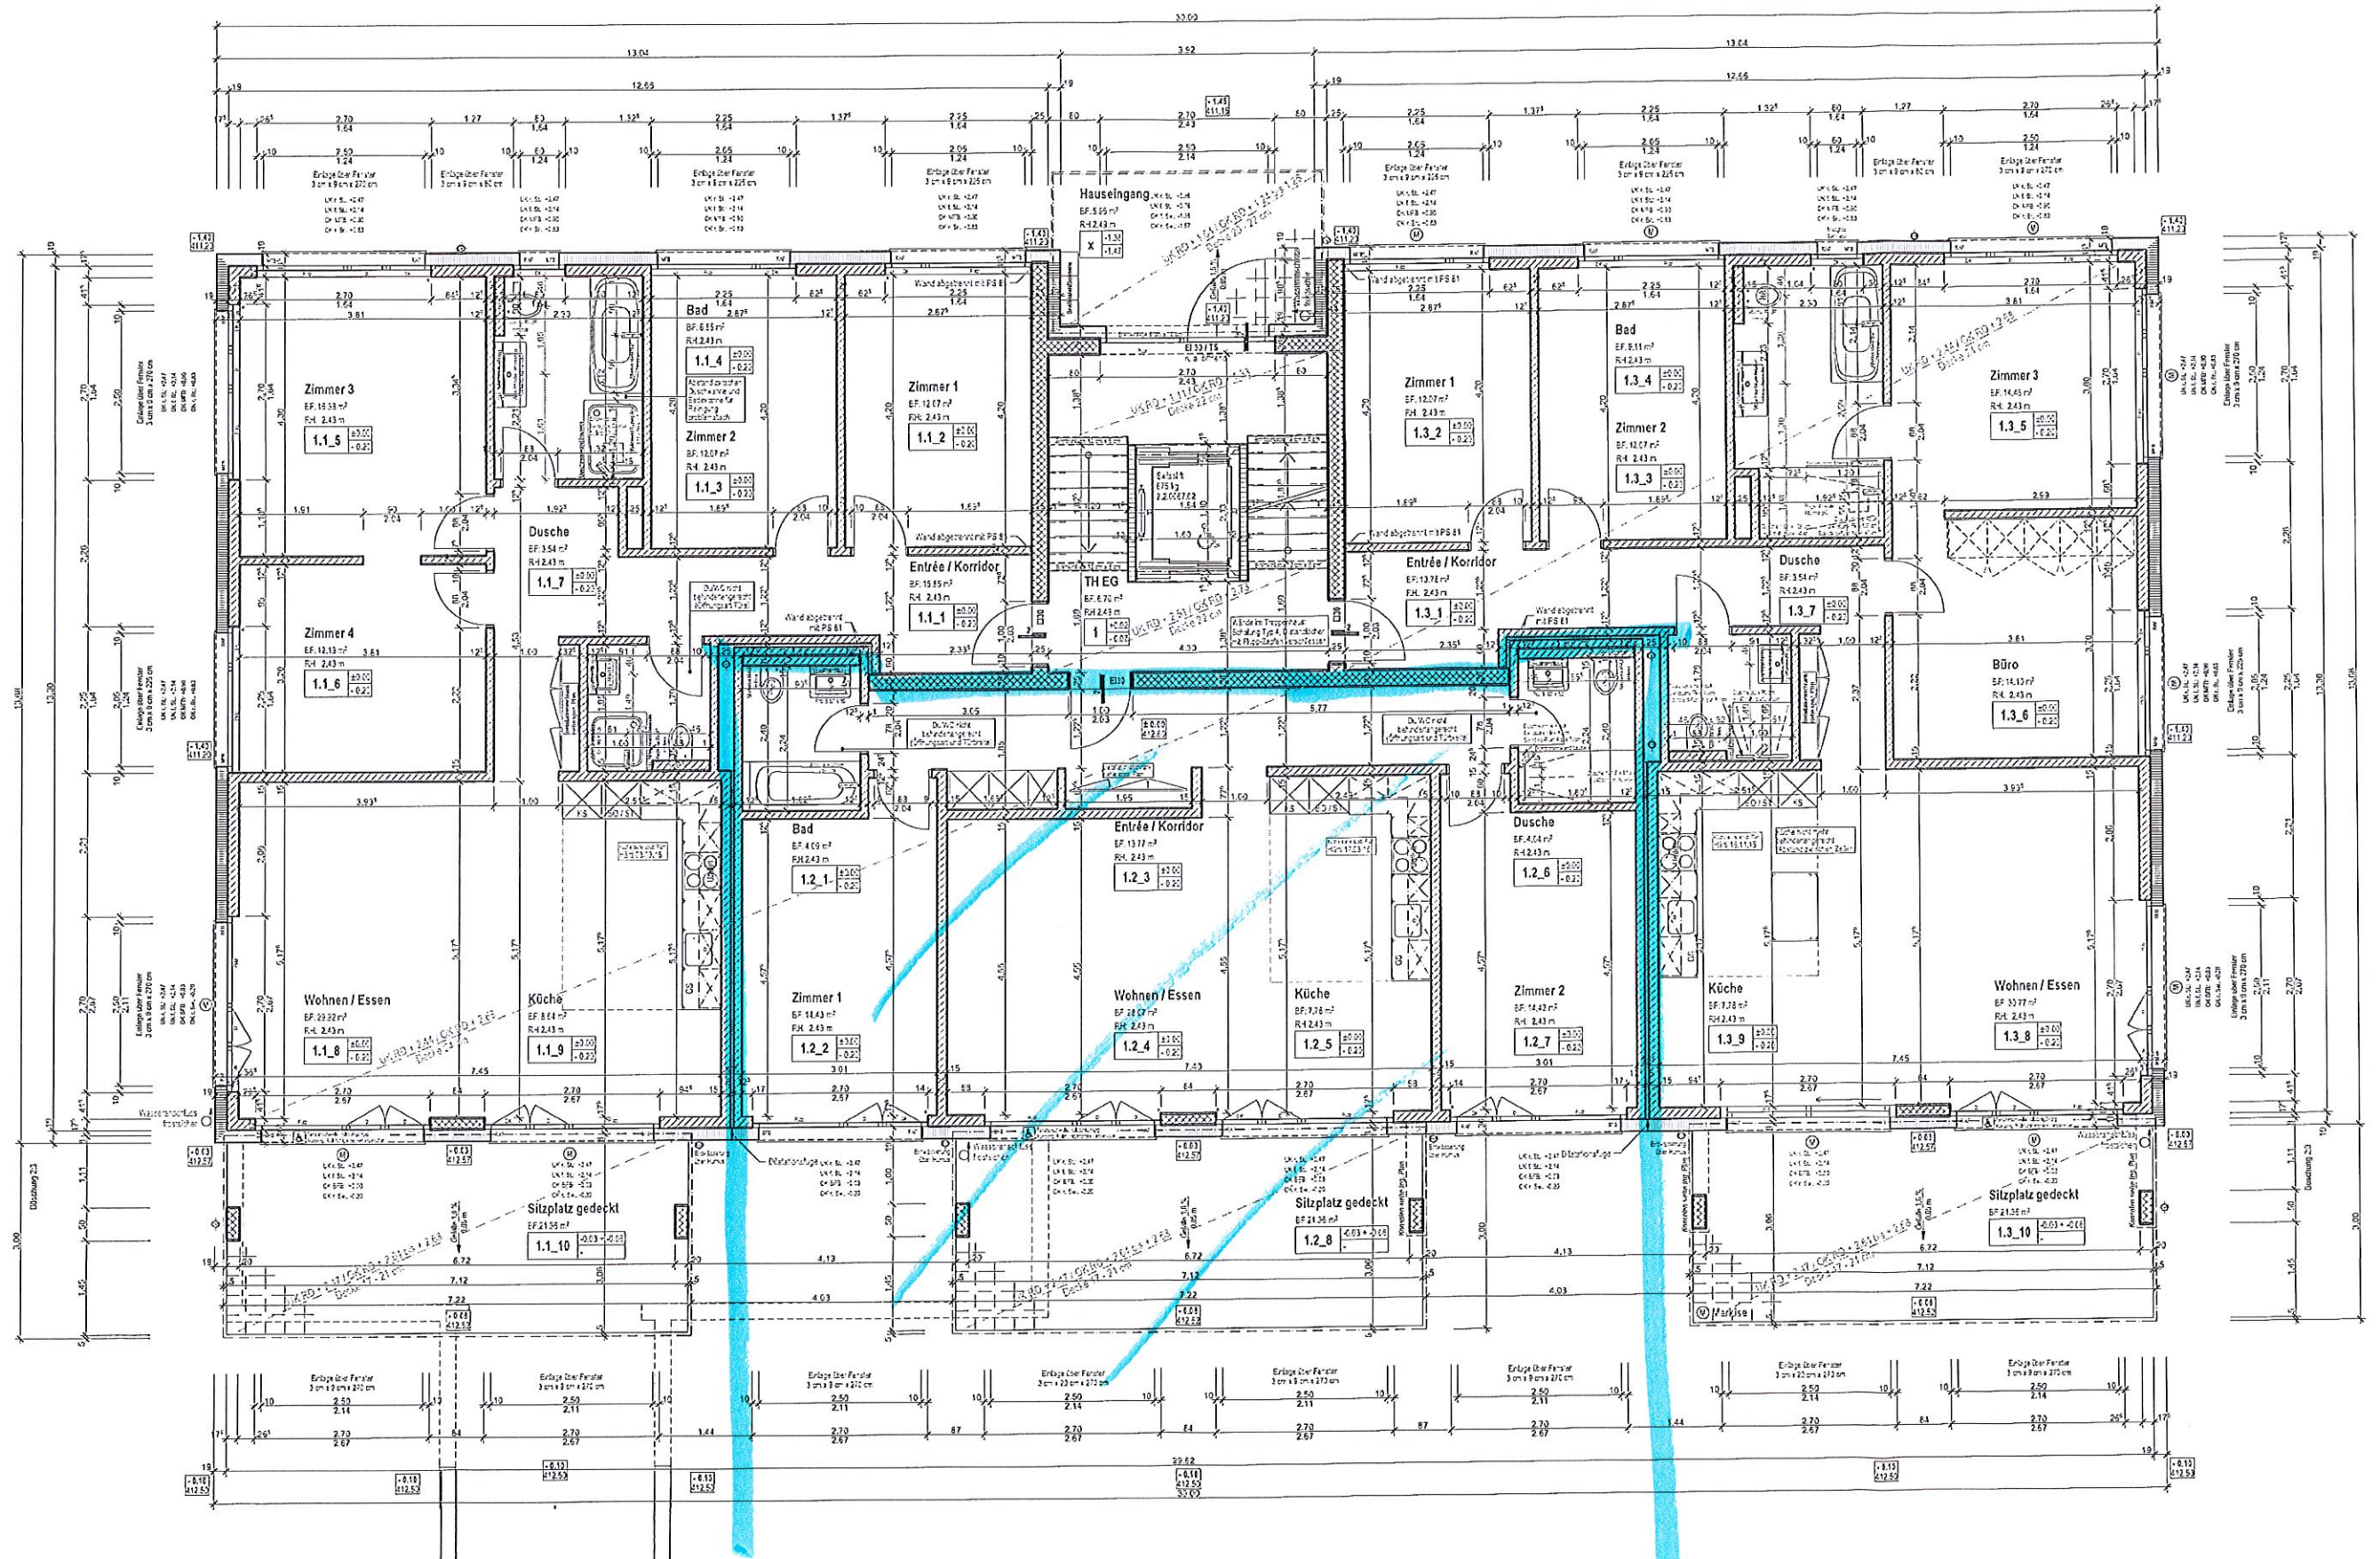

WG Immobilien

WG Immobilien AG · Tösstastrasse 108 · Postfach 373 · 8623 Wetzikon

Für reale Wohnträume · Telefon +41 44 939 90 80 · Fax +41 44 939 90 81 · info@wg-immo.ch · www.wg-immo.ch

311 Grundriss Untergeschoss

