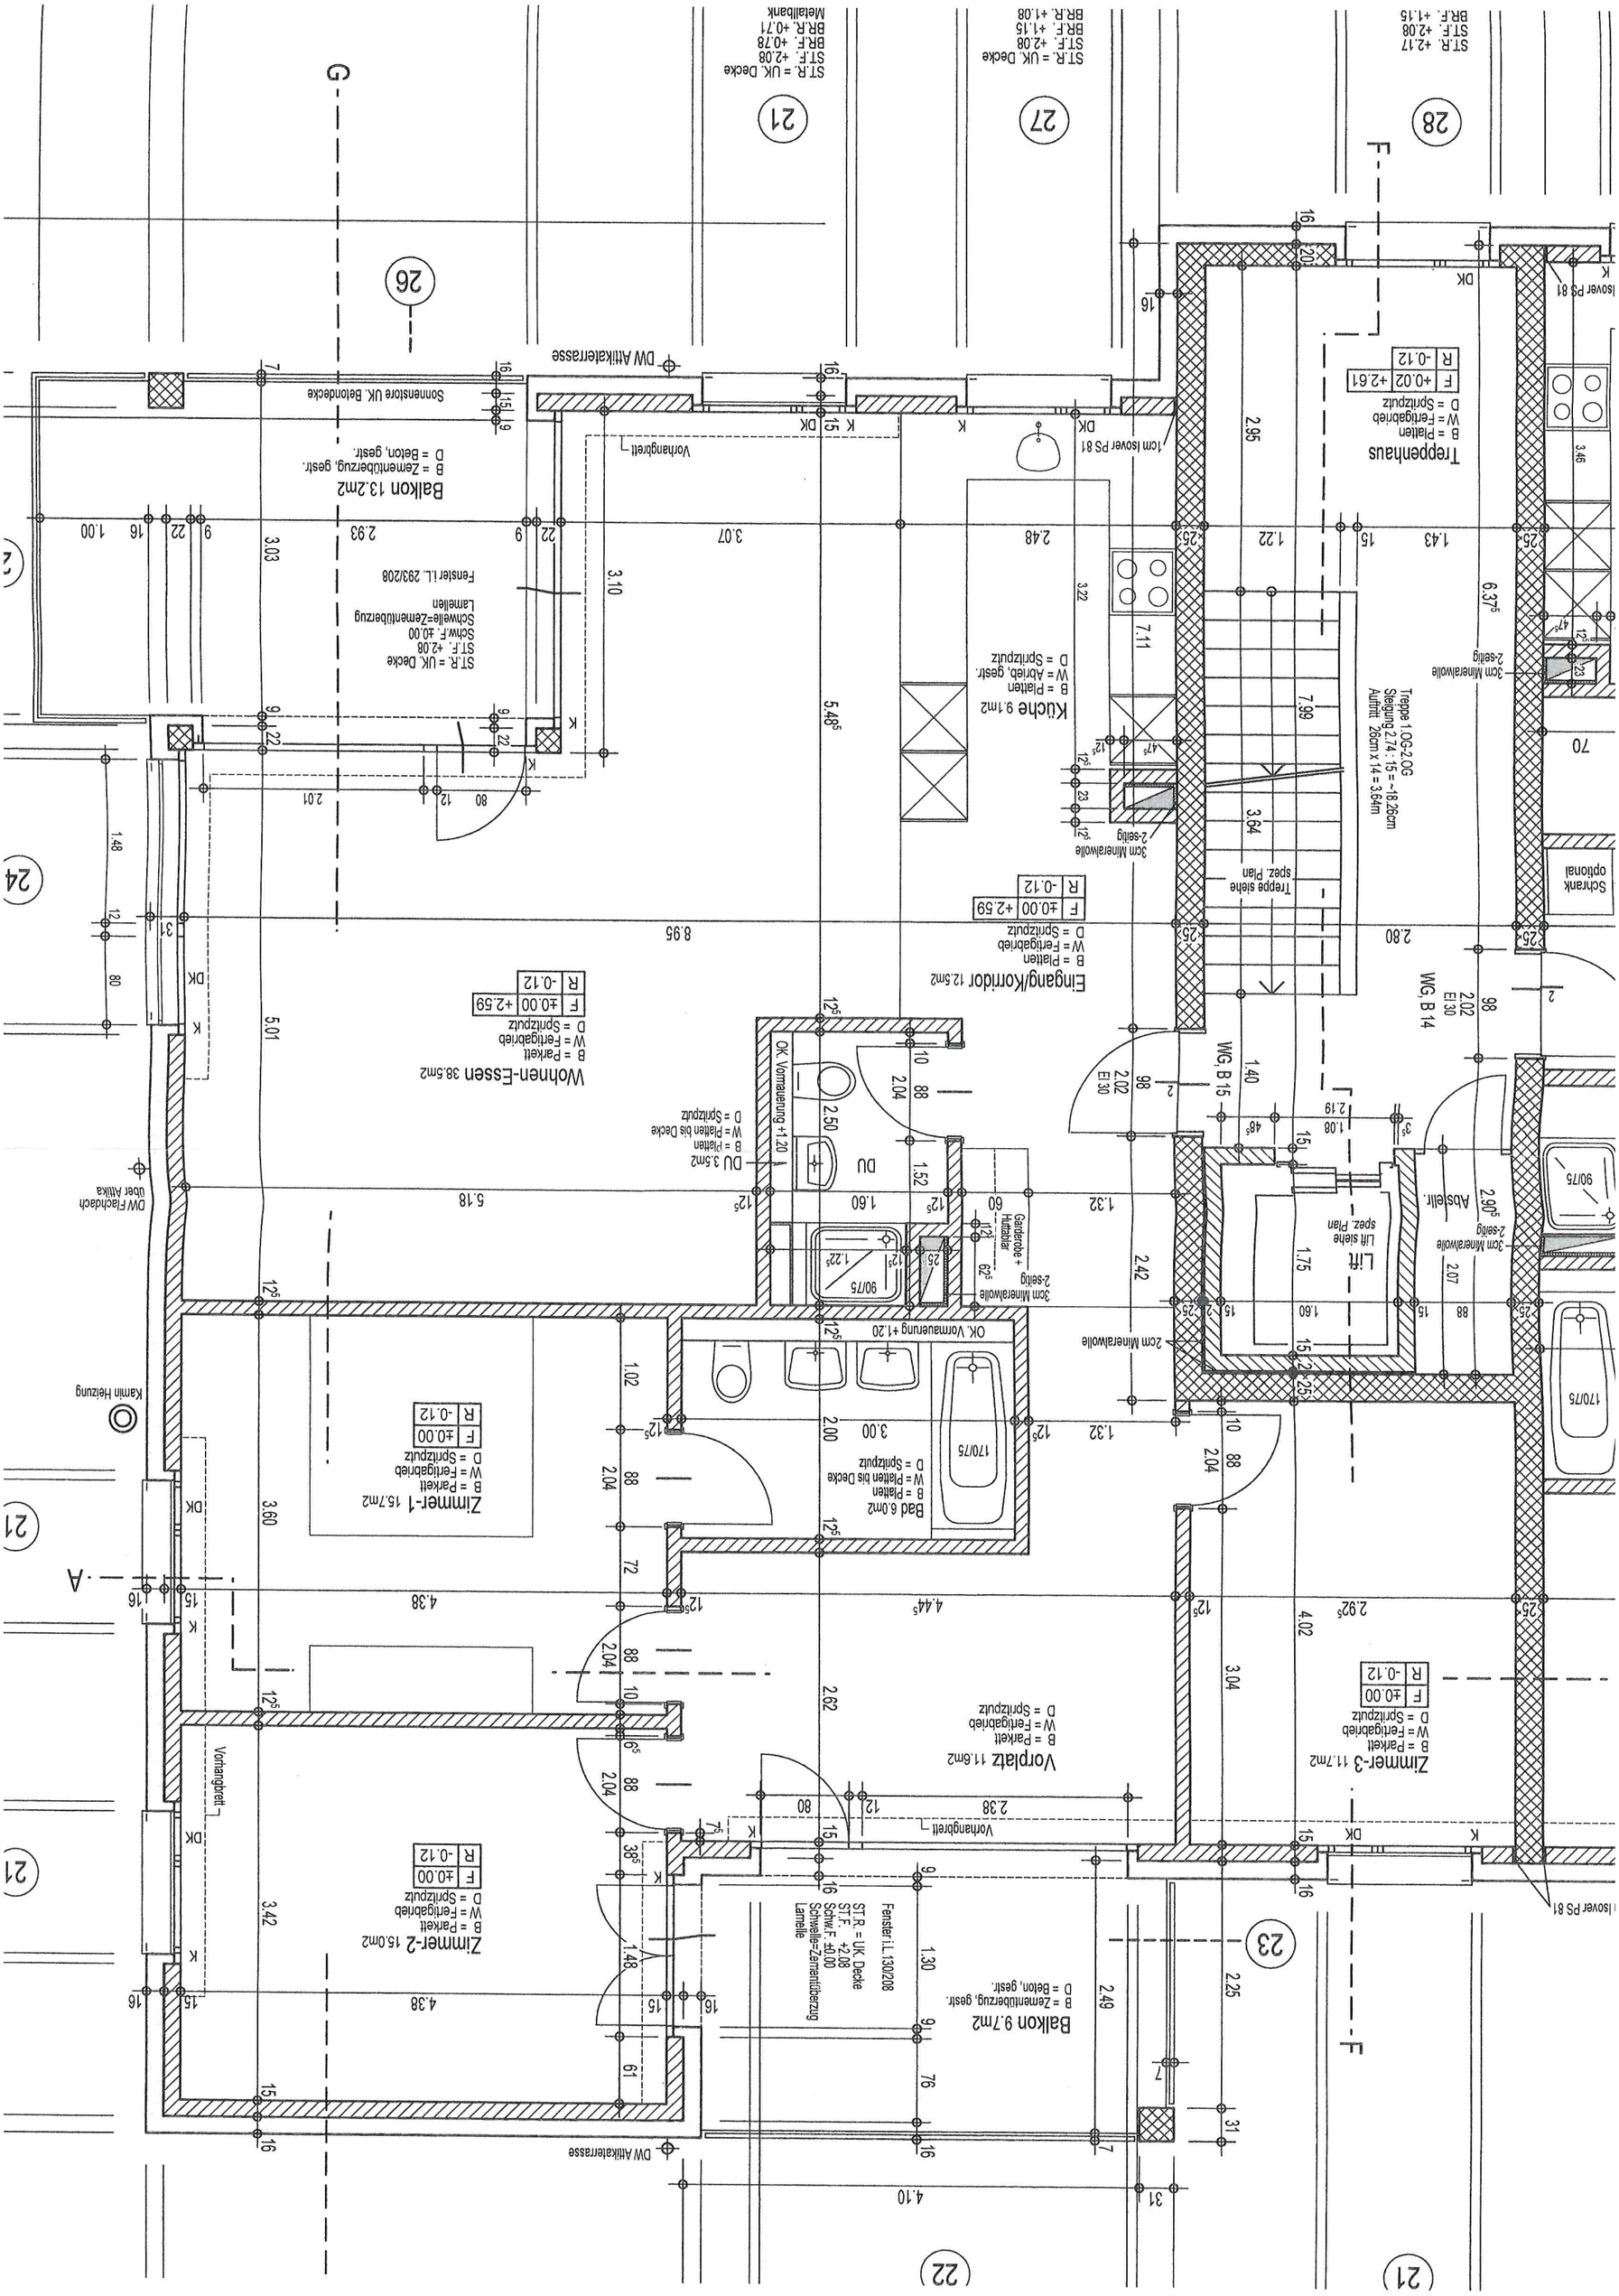

Balkon 13.2m2
B = Zementüberzug, gestr.
D = Beton, gestr.
Fenster i.L. 293/208
ST.R. = UK. Decke
ST.F. +2.08
Schw.F. ±0.00
Schwelle=Zementüberzug
Lamellen
Küche 9.1m2
B = Platten
W = Abrieb, gestr.
D = Spritzputz
Treppenhaus
B = Platten
W = Fertigabrieb
D = Spritzputz
Trepp 1.OG-2.OG
Steigung 2.74 : 15 = ~18.26cm
Auftritt 26cm x 14 = 3.64m
Eingang/Korridor 12.5m2
B = Platten
W = Fertigabrieb
D = Spritzputz
Wohnen-Essen 38.5m2
B = Parkett
W = Fertigabrieb
D = Spritzputz
Zimmer-1 15.7m2
B = Parkett
W = Fertigabrieb
D = Spritzputz
Bad 6.0m2
B = Platten
W = Platten bis Decke
D = Spritzputz
Zimmer-2 15.0m2
B = Parkett
W = Fertigabrieb
D = Spritzputz
Vorplatz 11.6m2
B = Parkett
W = Fertigabrieb
D = Spritzputz
Zimmer-3 11.7m2
B = Parkett
W = Fertigabrieb
D = Spritzputz
Balkon 9.7m2
B = Zementüberzug, gestr.
D = Beton, gestr.
Fenster i.L. 130/208
ST.R. = UK. Decke
ST.F. +2.08
Schw.F. ±0.00
Schwelle=Zementüberzug
Lamelle
Lift
Lift siehe spez. Plan
Abstellr.
Schrank optional
Trepp siehe spez. Plan
WG, B 14
WG, B 15
DW Attikaterrasse
DW Flachdach über Attika
Kamin Heizung
Vorhangbrett
Sonnenstore UK. Betondecke
Isover PS 81