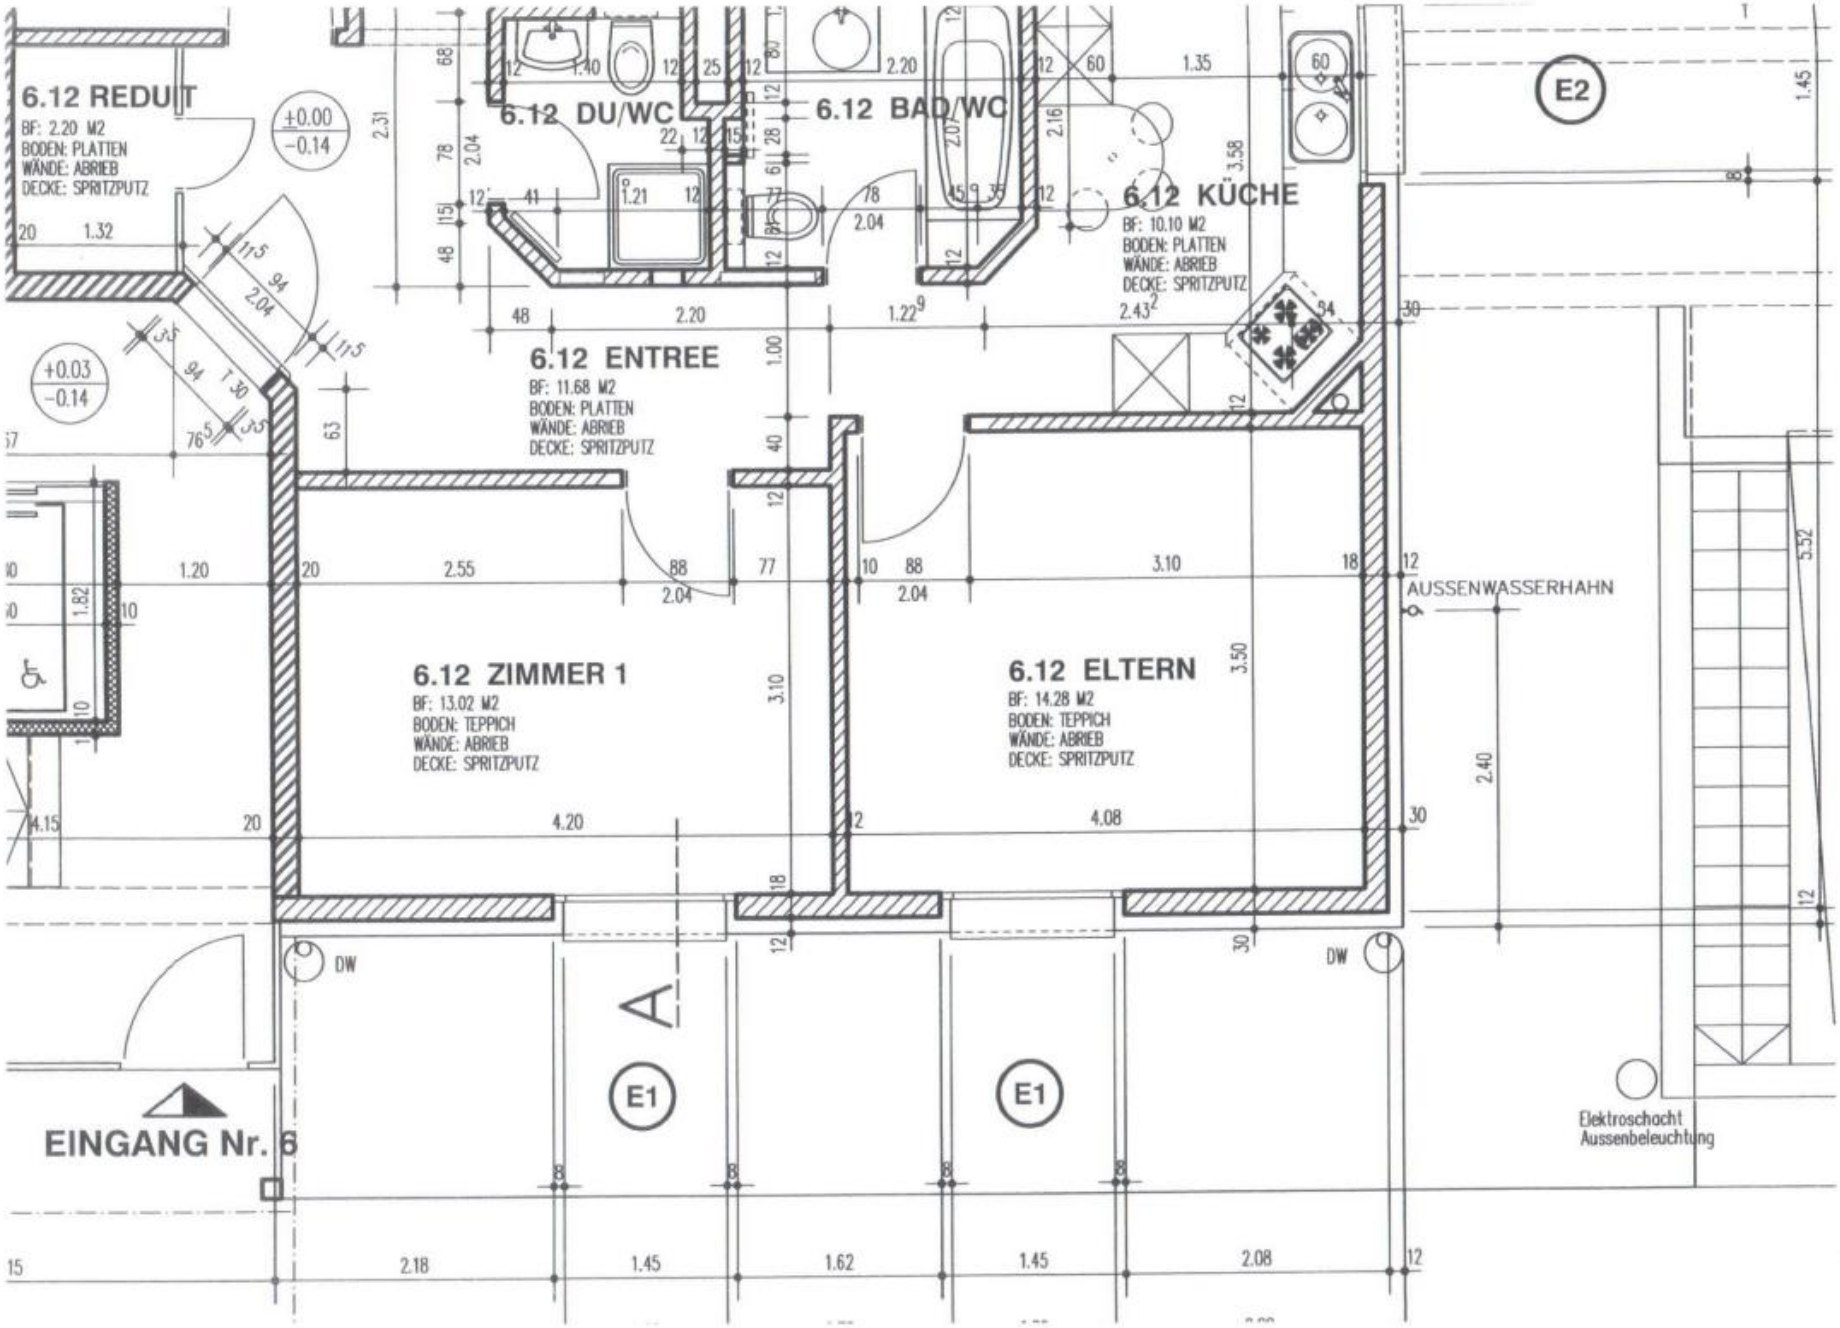
6.12 REDUIT
BF: 2.20 M2
BODEN: PLATTEN
WÄNDE: ABRIEB
DECKE: SPRITZPUTZ
±0.00
-0.14
+0.03
-0.14
6.12 DU/WC
6.12 BAD/WC
6.12 KÜCHE
BF: 10.10 M2
BODEN: PLATTEN
WÄNDE: ABRIEB
DECKE: SPRITZPUTZ
6.12 ENTREE
BF: 11.68 M2
BODEN: PLATTEN
WÄNDE: ABRIEB
DECKE: SPRITZPUTZ
6.12 ZIMMER 1
BF: 13.02 M2
BODEN: TEPPICH
WÄNDE: ABRIEB
DECKE: SPRITZPUTZ
6.12 ELTERN
BF: 14.28 M2
BODEN: TEPPICH
WÄNDE: ABRIEB
DECKE: SPRITZPUTZ
E2
E1
E1
A
AUSSENWASSERHAHN
DW
DW
EINGANG Nr. 6
Elektroschacht
Aussenbeleuchtung

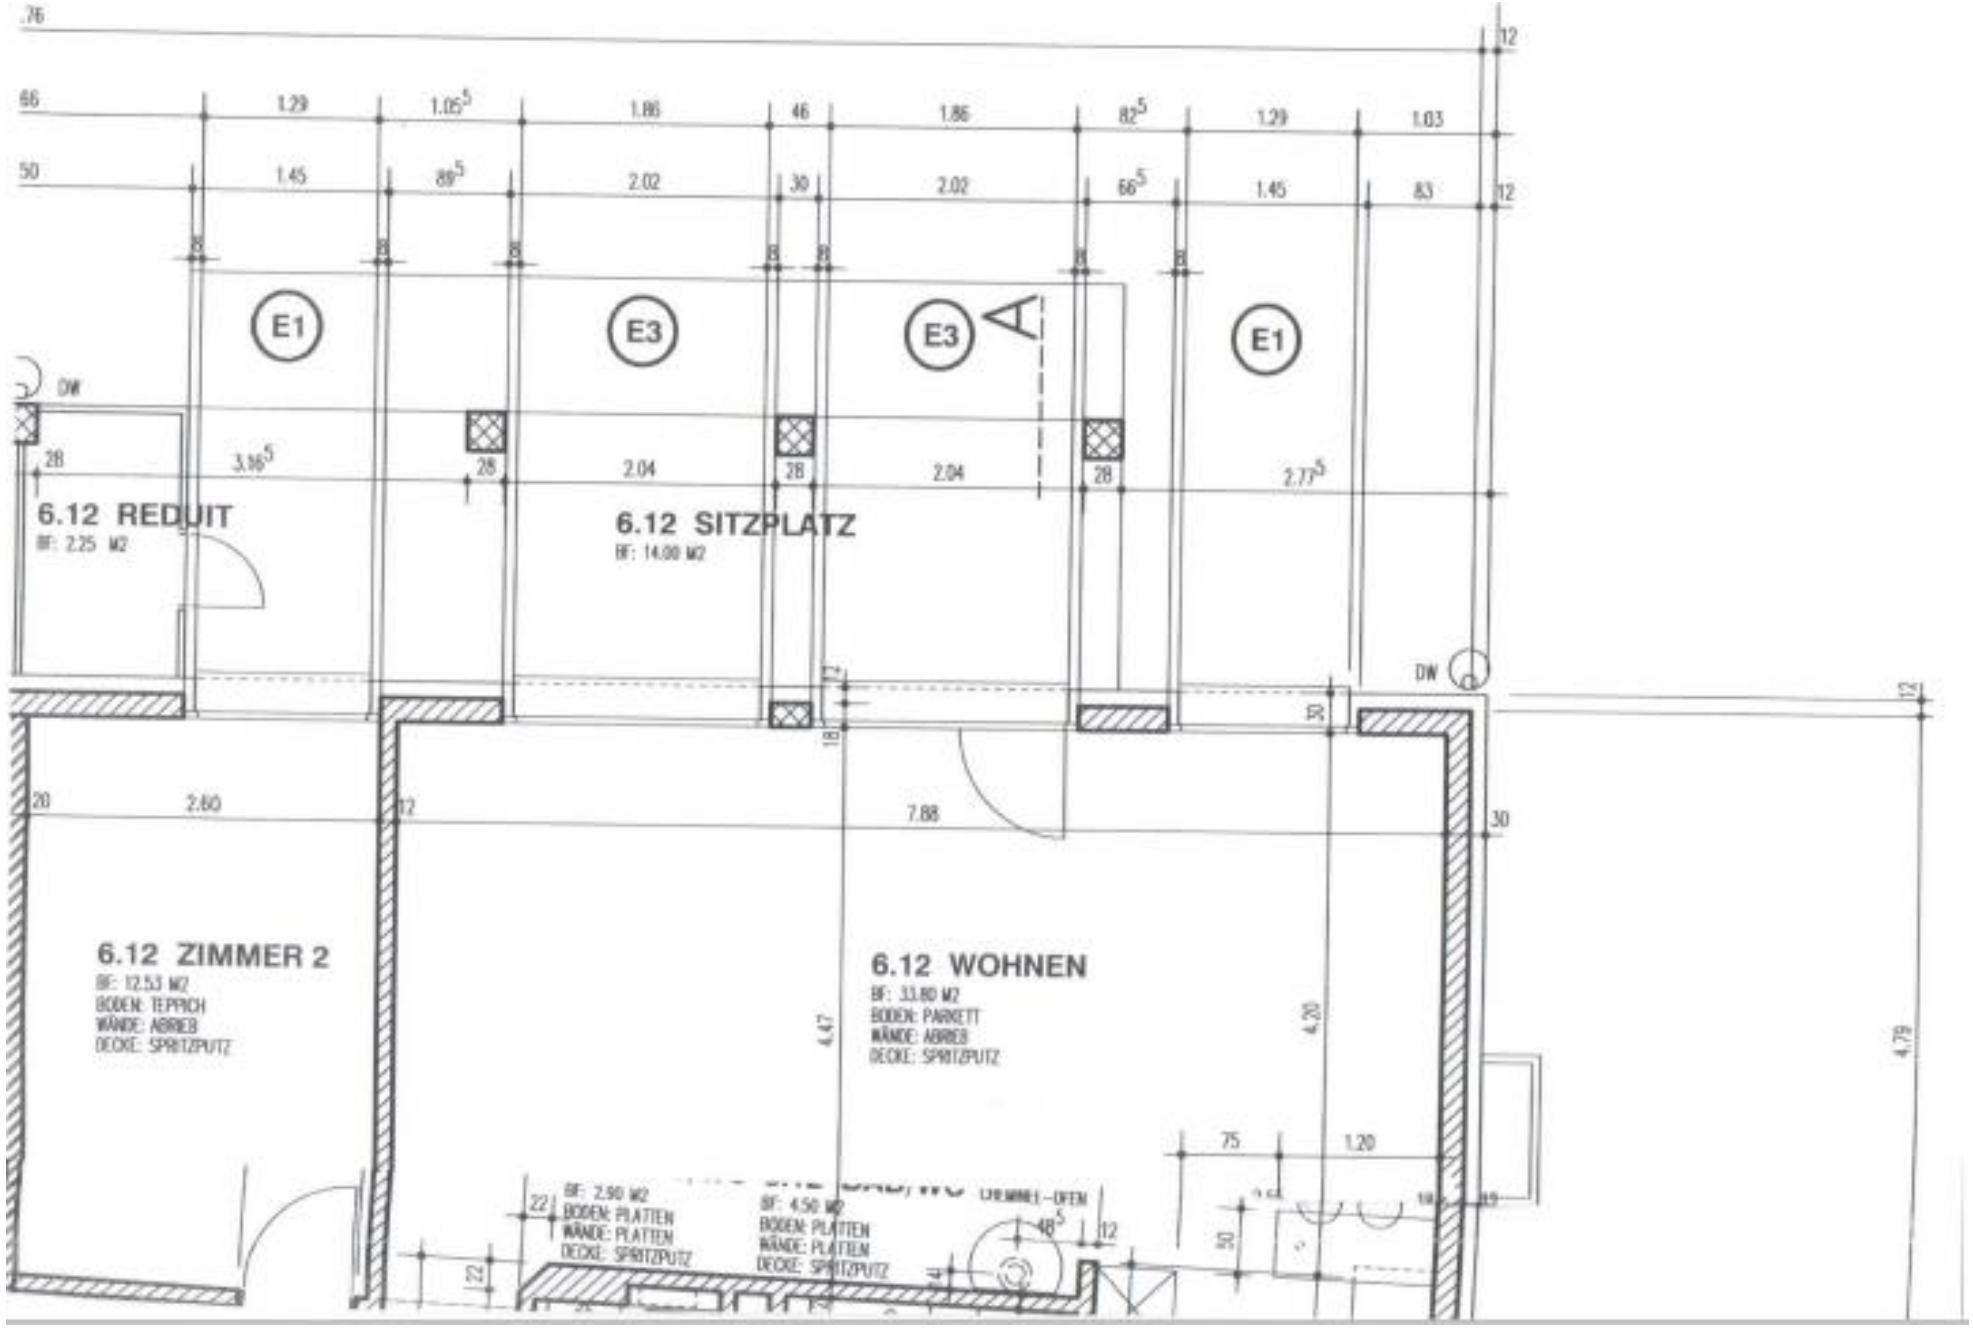
6.12 REDUIT
BF: 2.25 M2
6.12 SITZPLATZ
BF: 14.00 M2
6.12 ZIMMER 2
BF: 12.53 M2
BODEN: TEPPICH
WÄNDE: ABRIEB
DECKE: SPRITZPUTZ
6.12 WOHNEN
BF: 33.80 M2
BODEN: PARKETT
WÄNDE: ABRIEB
DECKE: SPRITZPUTZ
BF: 2.90 M2
BODEN: PLATTEN
WÄNDE: PLATTEN
DECKE: SPRITZPUTZ
BF: 4.50 M2
BODEN: PLATTEN
WÄNDE: PLATTEN
DECKE: SPRITZPUTZ
E1
E3
E3
E1
DW
DW