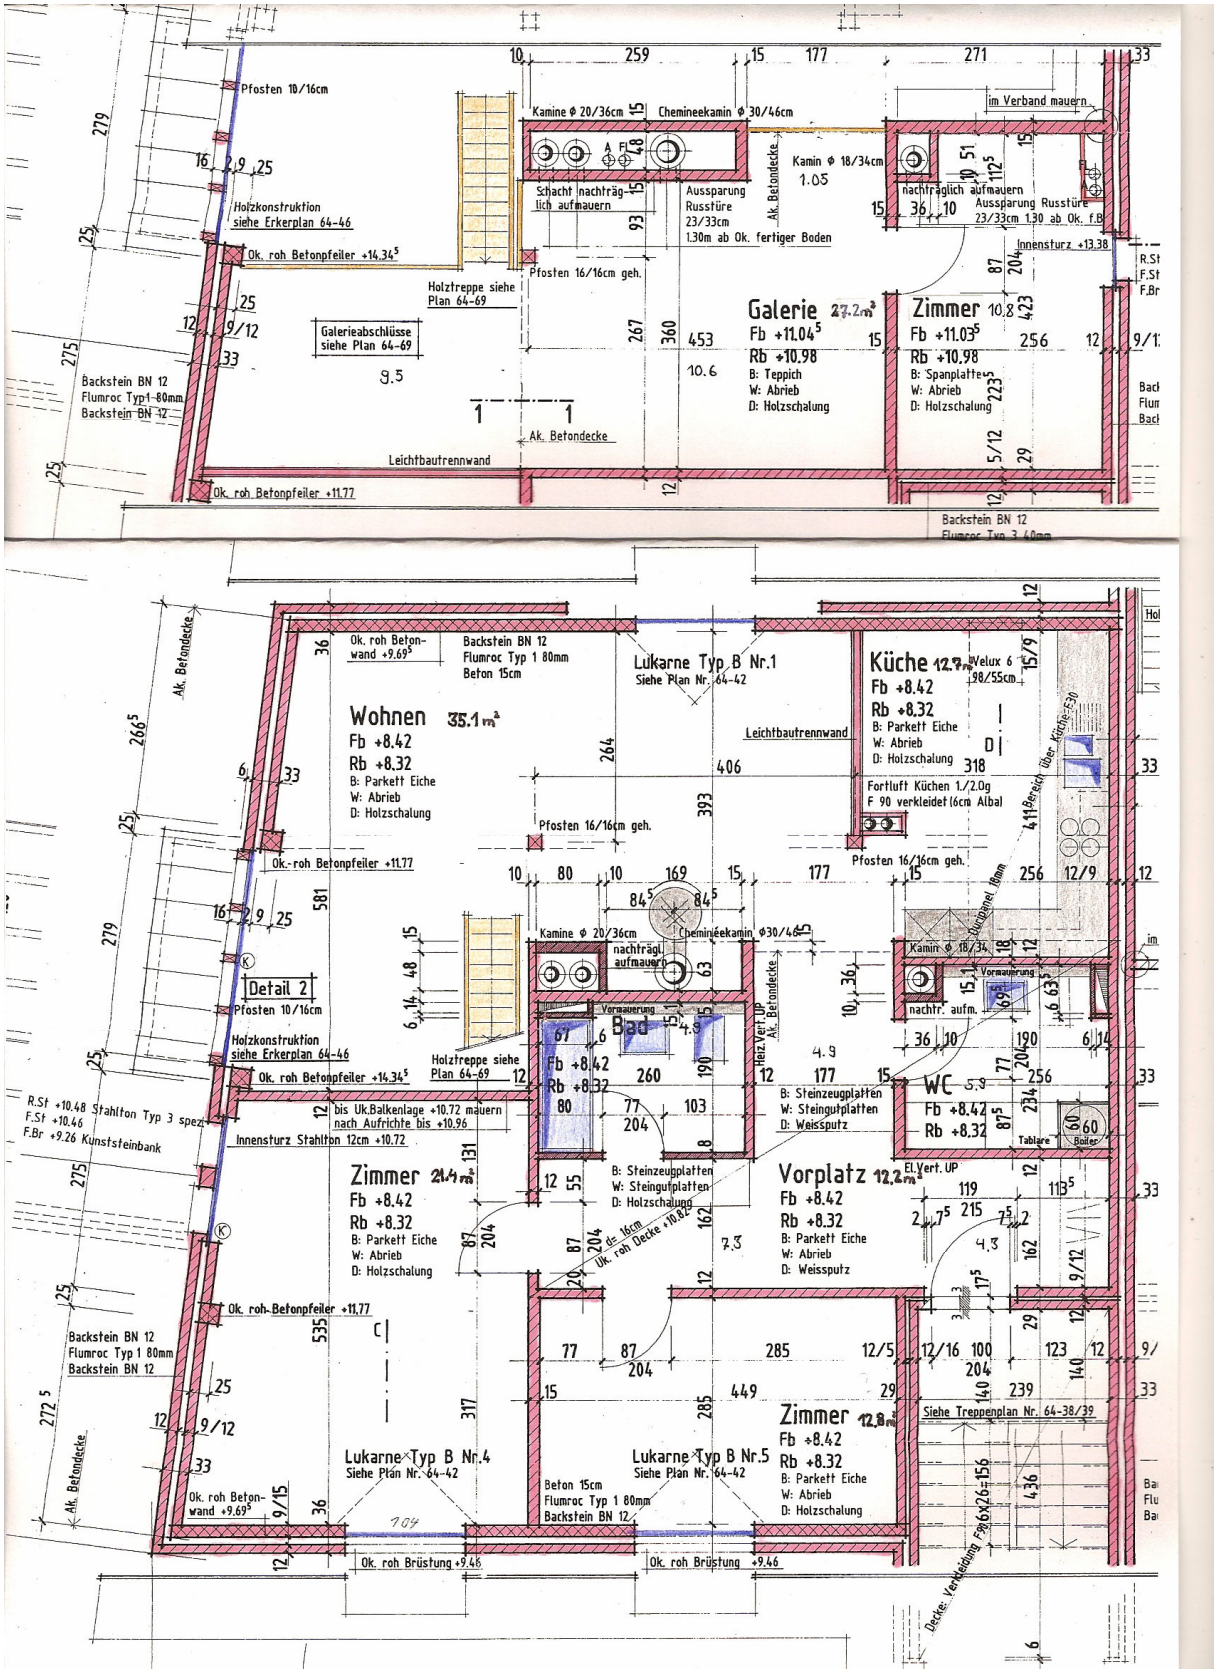
Pfosten 10/16cm
Holzkonstruktion siehe Erkerplan 64-46
Ok. roh Betonpfeiler +14.34⁵
Backstein BN 12
Flumroc Typ1 80mm
Backstein BN 12
Galerieabschlüsse siehe Plan 64-69
Holztreppe siehe Plan 64-69
Kamine ϕ 20/36cm
Chemineekamin ϕ 30/46cm
Schacht nachträglich aufmauern
Aussparung Russtüre 23/33cm 1.30m ab Ok. fertiger Boden
Ak. Betondecke
Kamin ϕ 18/34cm
1.05
nachträglich aufmauern
Aussparung Russtüre 23/33cm 1.30 ab Ok. f.B
im Verband mauern
Innensturz +13.38
Pfosten 16/16cm geh.
Galerie 27.2m²
Fb +11.04⁵
Rb +10.98
B: Teppich
W: Abrieb
D: Holzschalung
Zimmer 10.8
Fb +11.03⁵
Rb +10.98
B: Spanplatten
W: Abrieb
D: Holzschalung
Leichtbautrennwand
Ok. roh Betonpfeiler +11.77
Backstein BN 12
Flumroc Typ 3 60mm
Ok. roh Betonwand +9.69⁵
Backstein BN 12
Flumroc Typ 1 80mm
Beton 15cm
Lukarne Typ B Nr.1
Siehe Plan Nr. 64-42
Küche 12.7m²
Velux 6 98/55cm
Fb +8.42
Rb +8.32
B: Parkett Eiche
W: Abrieb
D: Holzschalung
Wohnen 35.1m²
Fb +8.42
Rb +8.32
B: Parkett Eiche
W: Abrieb
D: Holzschalung
Fortluft Küchen 1./2.Og F 90 verkleidet 16cm Albal
Bereich über Küche +30
Detail 2
Pfosten 10/16cm
Holzkonstruktion siehe Erkerplan 64-46
Ok. roh Betonpfeiler +14.34⁵
Holztreppe siehe Plan 64-69
Kamine ϕ 20/36cm
Chemineekamin ϕ30/46
nachträgl. aufmauern
Durchgang 18mm
Kamin ϕ 18/34
Vormauerung
nachtr. aufm.
Bad
Fb +8.42
Rb +8.32
Heiz. Vert. UP
Ak. Betondecke
B: Steinzeugplatten
W: Steingutplatten
D: Holzschalung
WC 5.9
Fb +8.42
Rb +8.32
Tablare
Boiler
El. Vert. UP
R.St +10.48 Stahlton Typ 3 spez.
F.St +10.46
F.Br +9.26 Kunststeinbank
bis Uk.Balkenlage +10.72 mauern nach Aufrichte bis +10.96
Innensturz Stahlton 12cm +10.72
Zimmer 21.4m²
Fb +8.42
Rb +8.32
B: Parkett Eiche
W: Abrieb
D: Holzschalung
Vorplatz 12.2m²
Fb +8.42
Rb +8.32
B: Parkett Eiche
W: Abrieb
D: Weissputz
Ok. roh Decke +10.82
Ok. roh-Betonpfeiler +11.77
Backstein BN 12
Flumroc Typ 1 80mm
Backstein BN 12
Ok. roh Betonwand +9.69⁵
Lukarne Typ B Nr.4
Siehe Plan Nr. 64-42
Lukarne Typ B Nr.5
Siehe Plan Nr. 64-42
Beton 15cm
Flumroc Typ 1 80mm
Backstein BN 12
Zimmer 12.8m²
Fb +8.42
Rb +8.32
B: Parkett Eiche
W: Abrieb
D: Holzschalung
Siehe Treppenplan Nr. 64-38/39
Ok. roh Brüstung +9.46
Ok. roh Brüstung +9.46
Decke: Verkleidung F90 6x26x156