


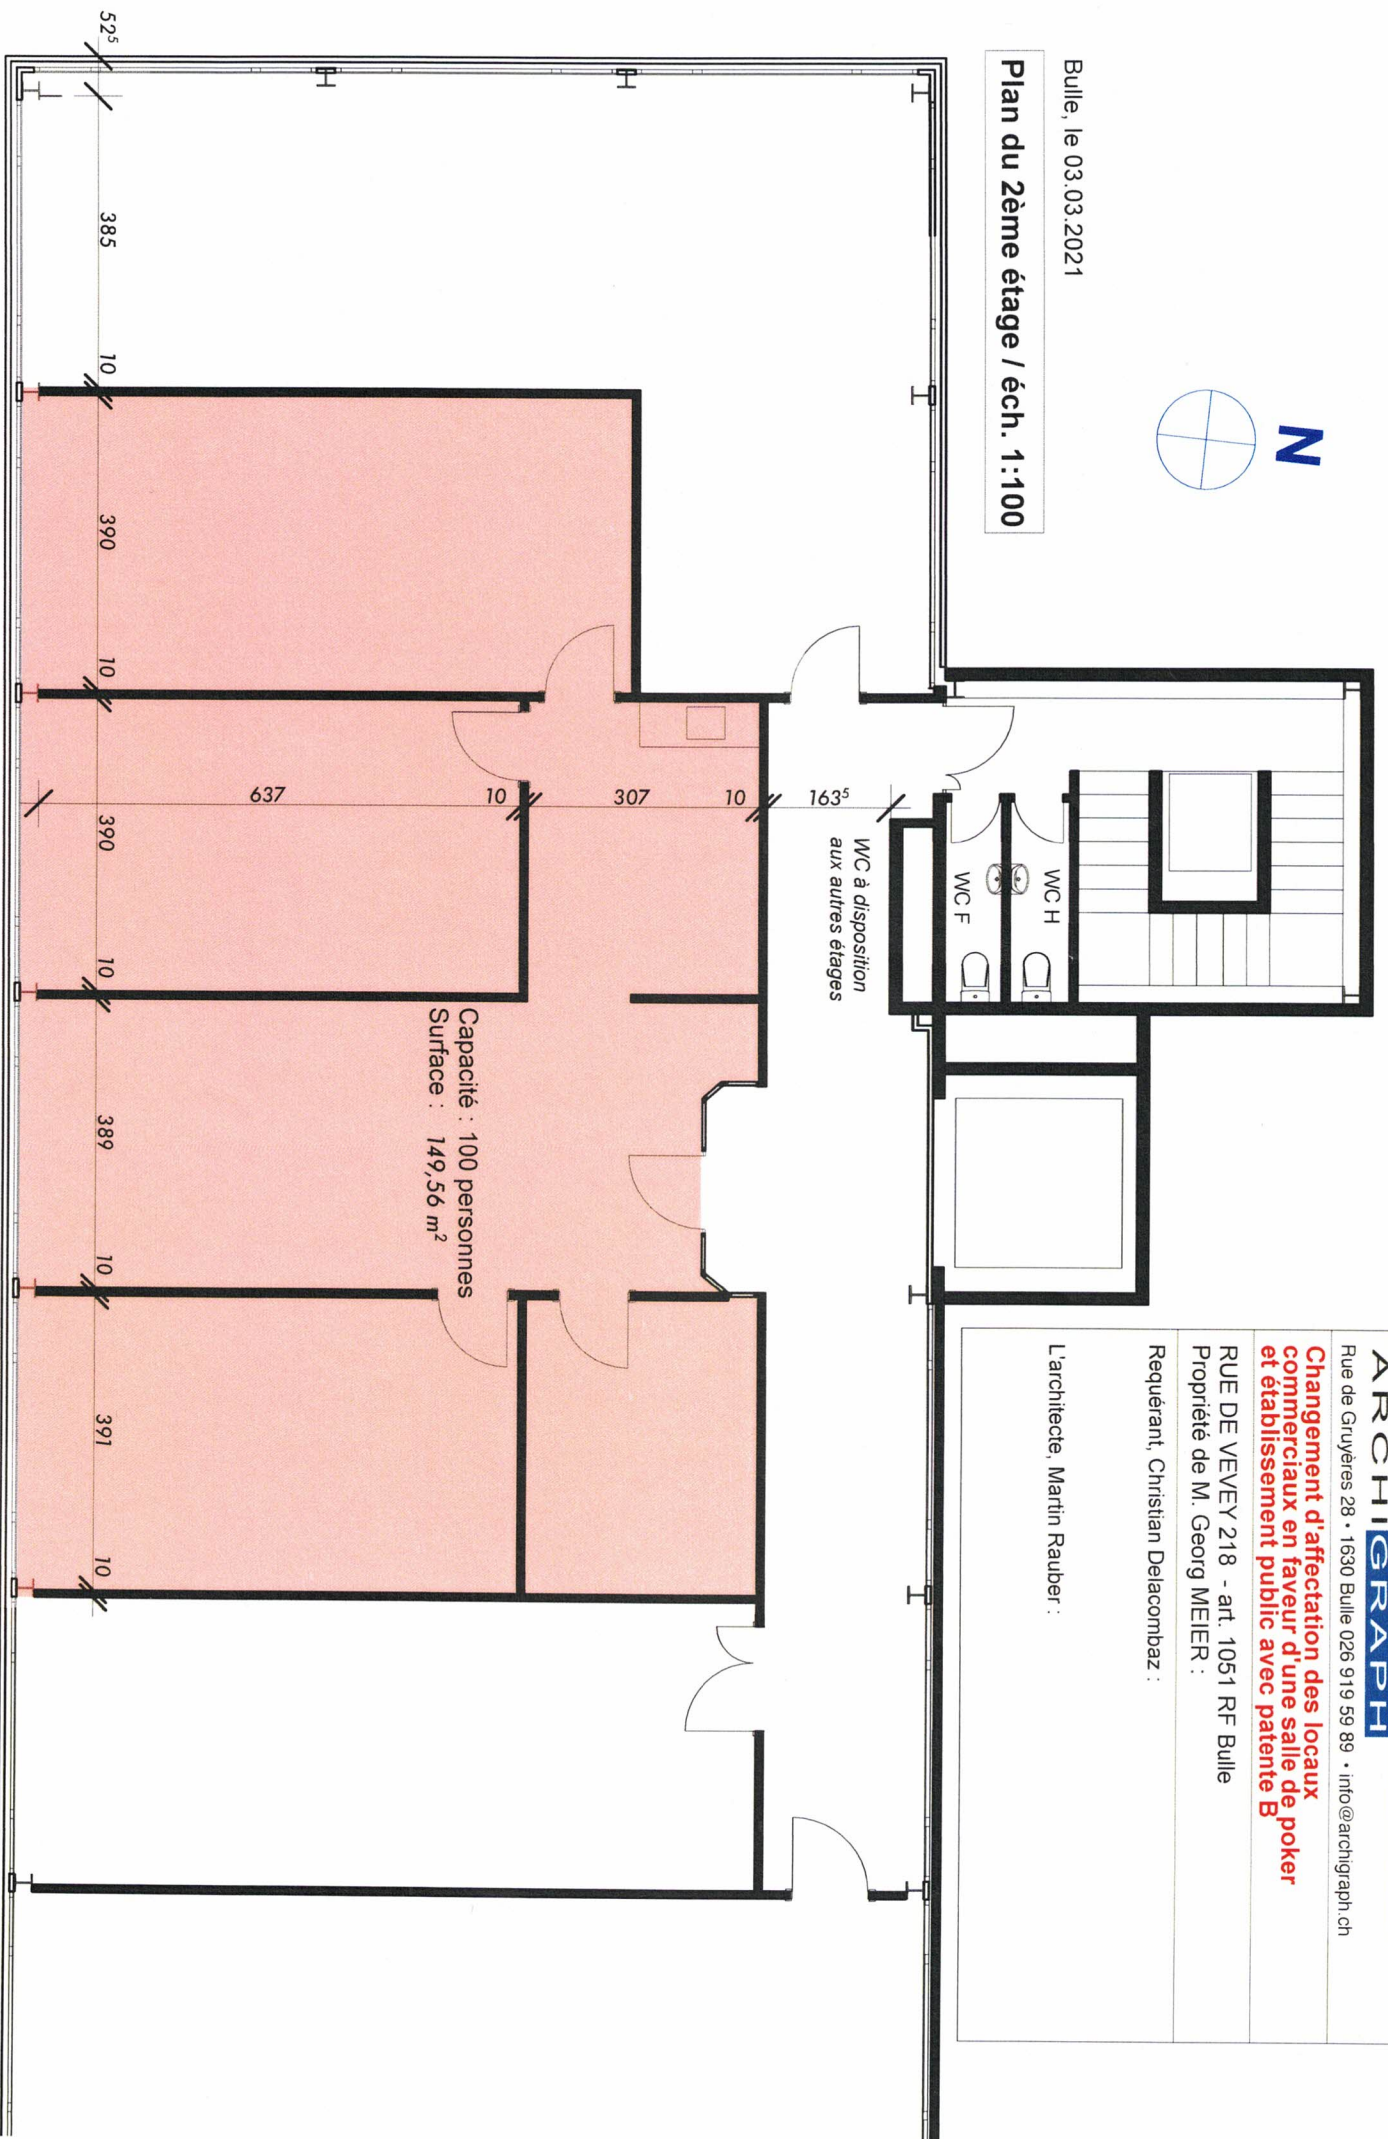

Bulle, le 03.03.2021

Plan du 2ème étage / éch. 1:100



ARCHIGRAPH

Rue de Gruyères 28 • 1630 Bulle 026 919 59 89 • info@archigraph.ch

Changement d'affectation des locaux commerciaux en faveur d'une salle de poker et établissement public avec patente B

RUE DE VEVEY 218 - art. 1051 RF Bulle

Propriété de M. Georg MEIER :

Requérant, Christian Delacombaz :

L'architecte, Martin Rauber :