


446


EINGEGEHEN  
 BASEL 24. FEB. 1953  
 DIE HAUPTPOLIZI

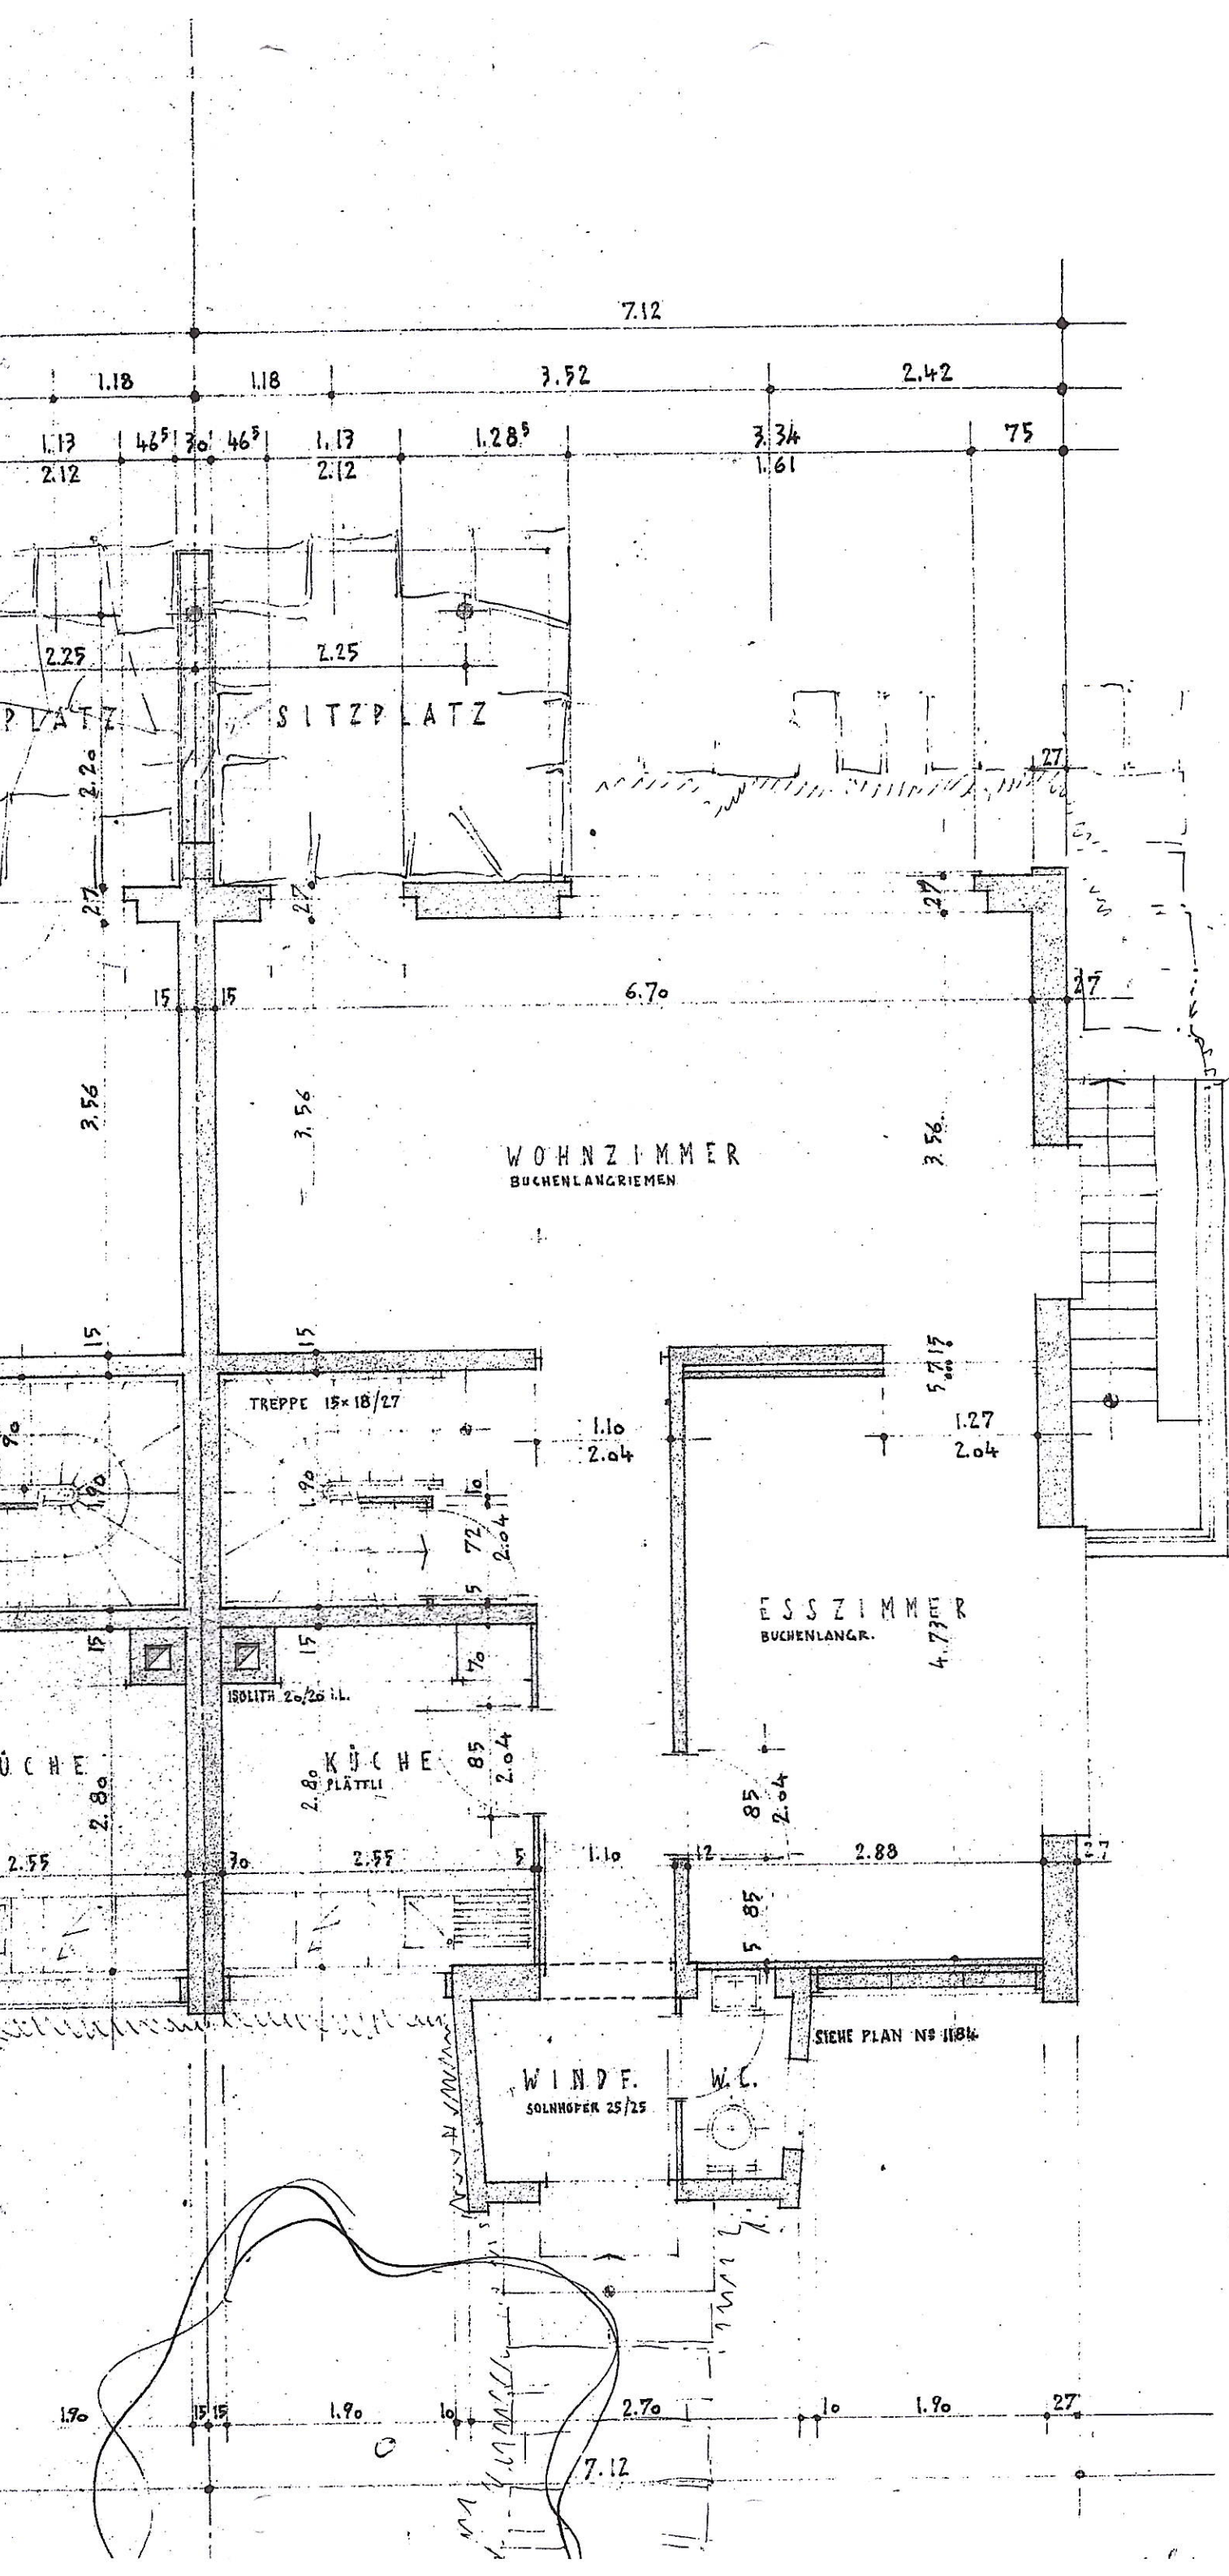



EINGESEI  
 CASEL 27. MAI. 1911  
 DIE BAUPOL



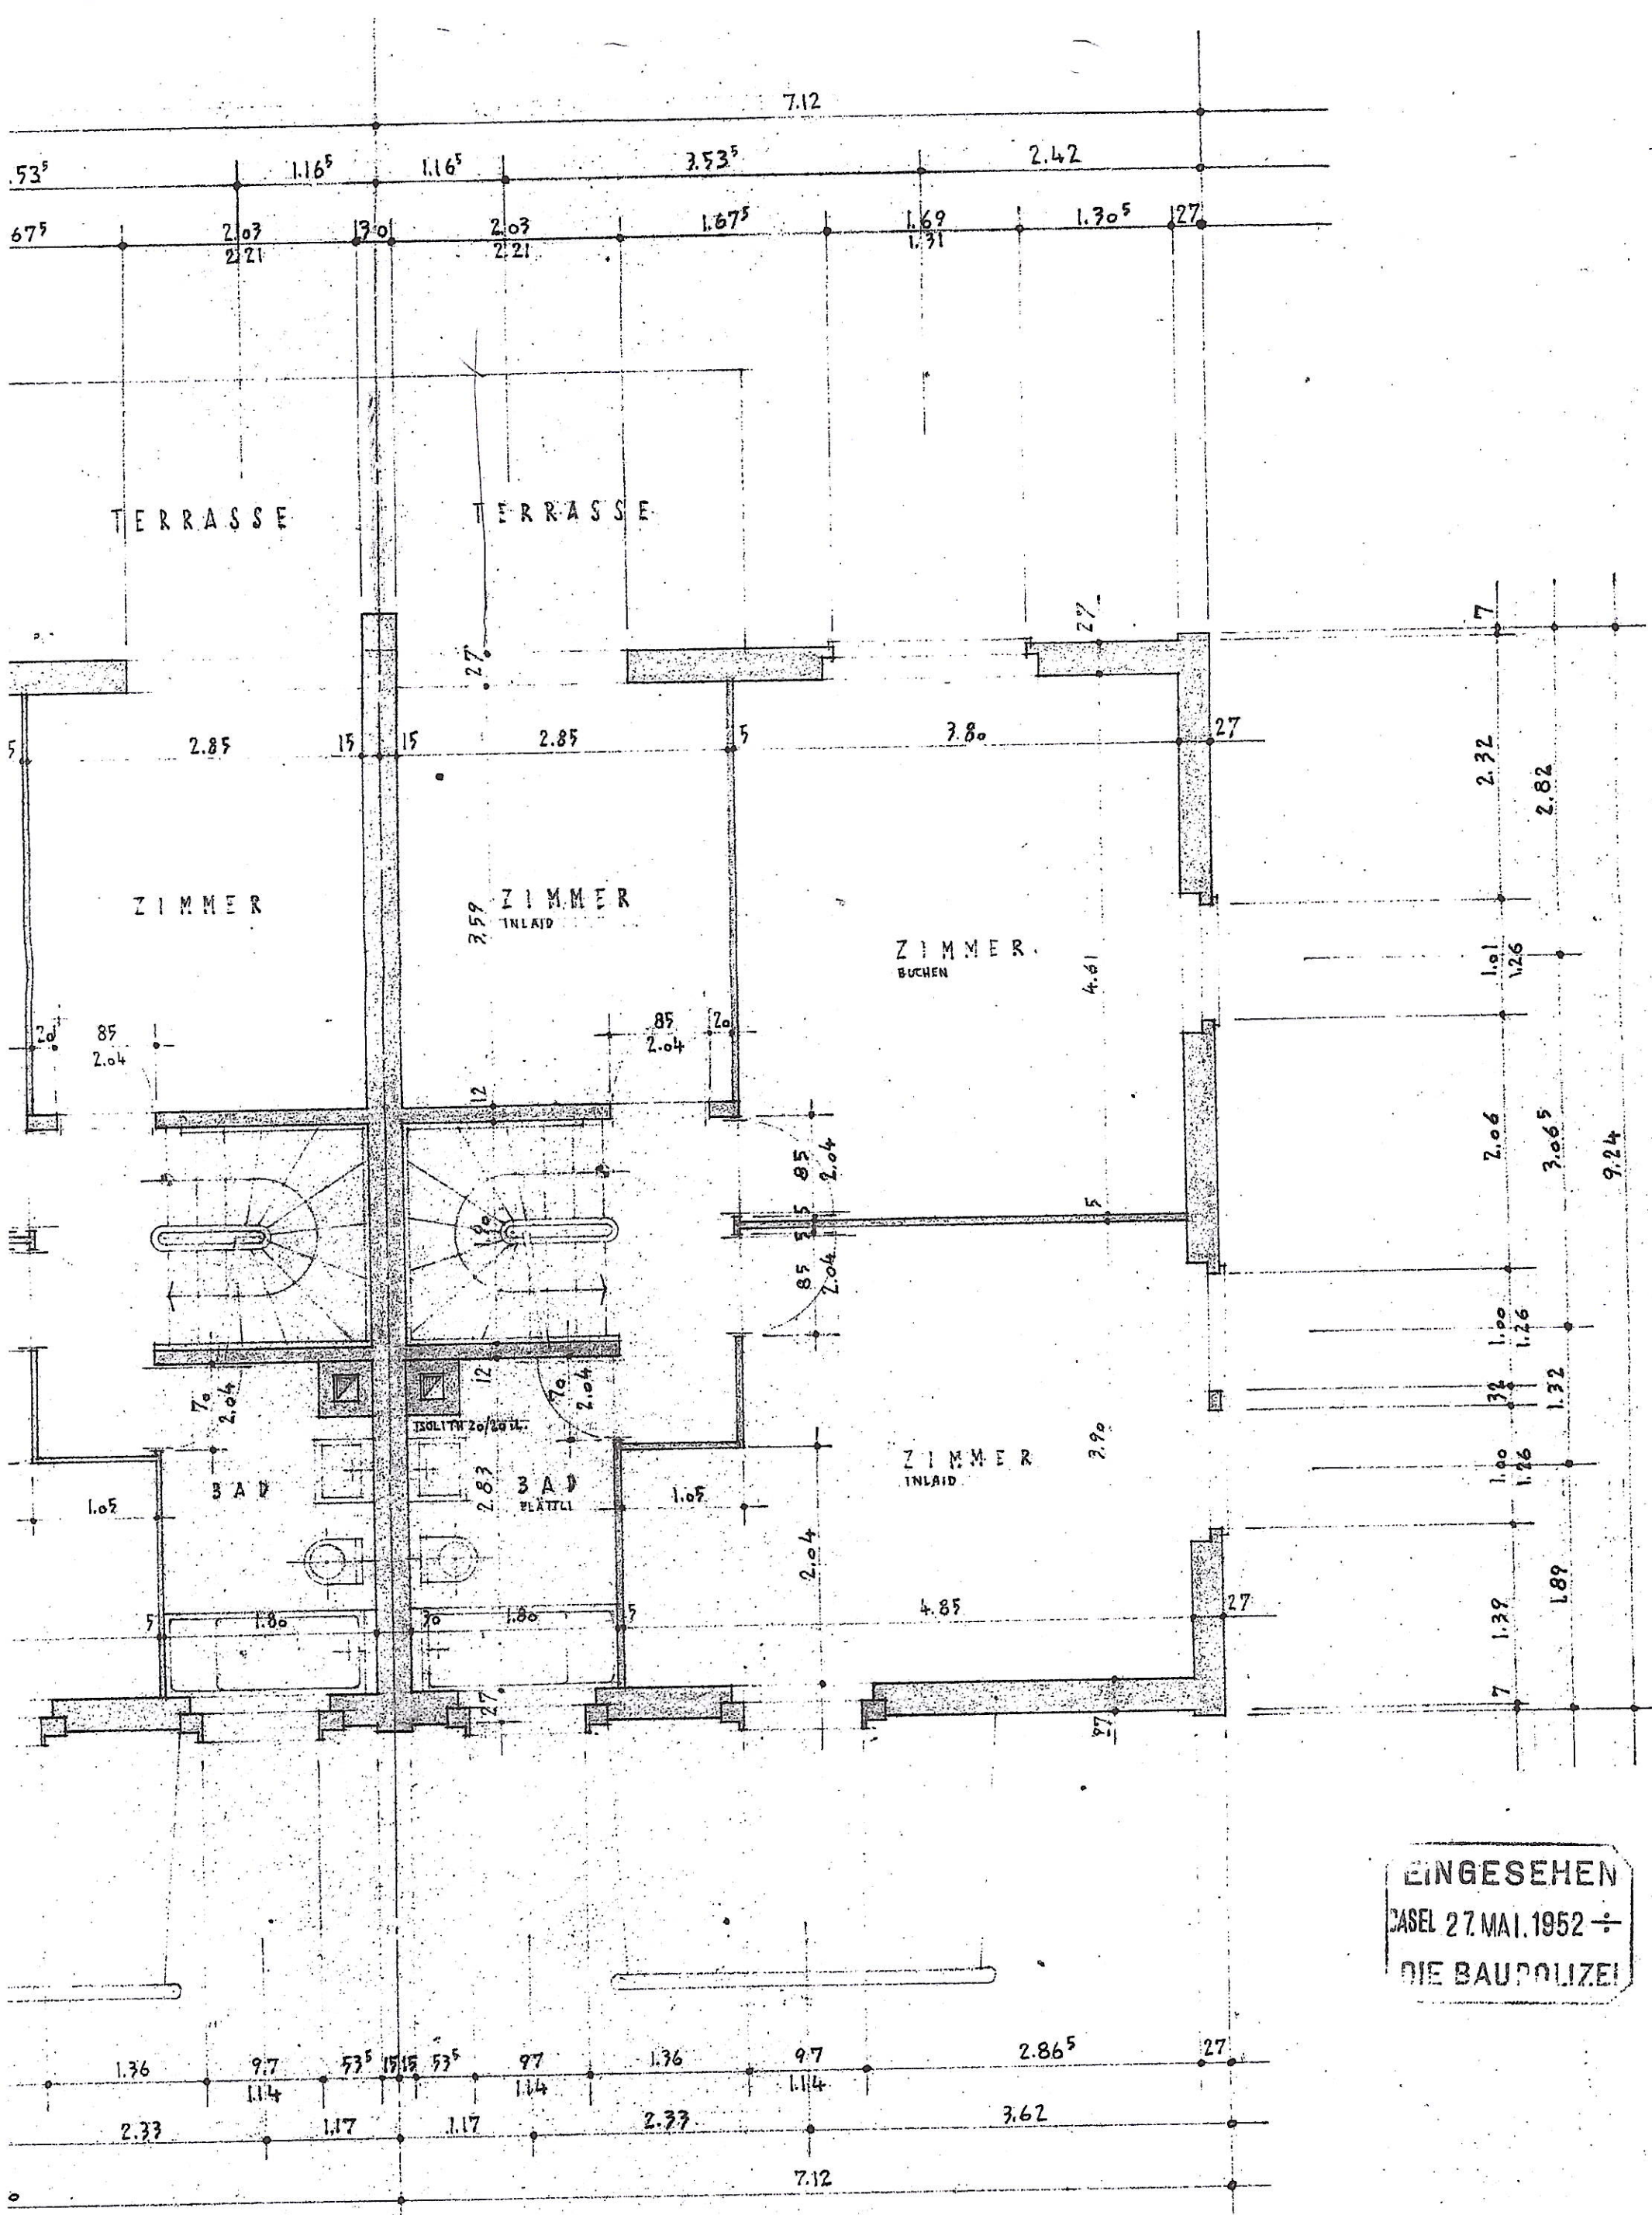

EINGESEHEN  
 BASEL 27. MAI. 1952 ÷  
 DIE BAUPOLIZEI

DER BAUHERR: *W. Wegg*  
 DER ARCHITEKT: *A. Moirand*

446/1952




Basel:



HERRN DR. ALTWEGG

1206

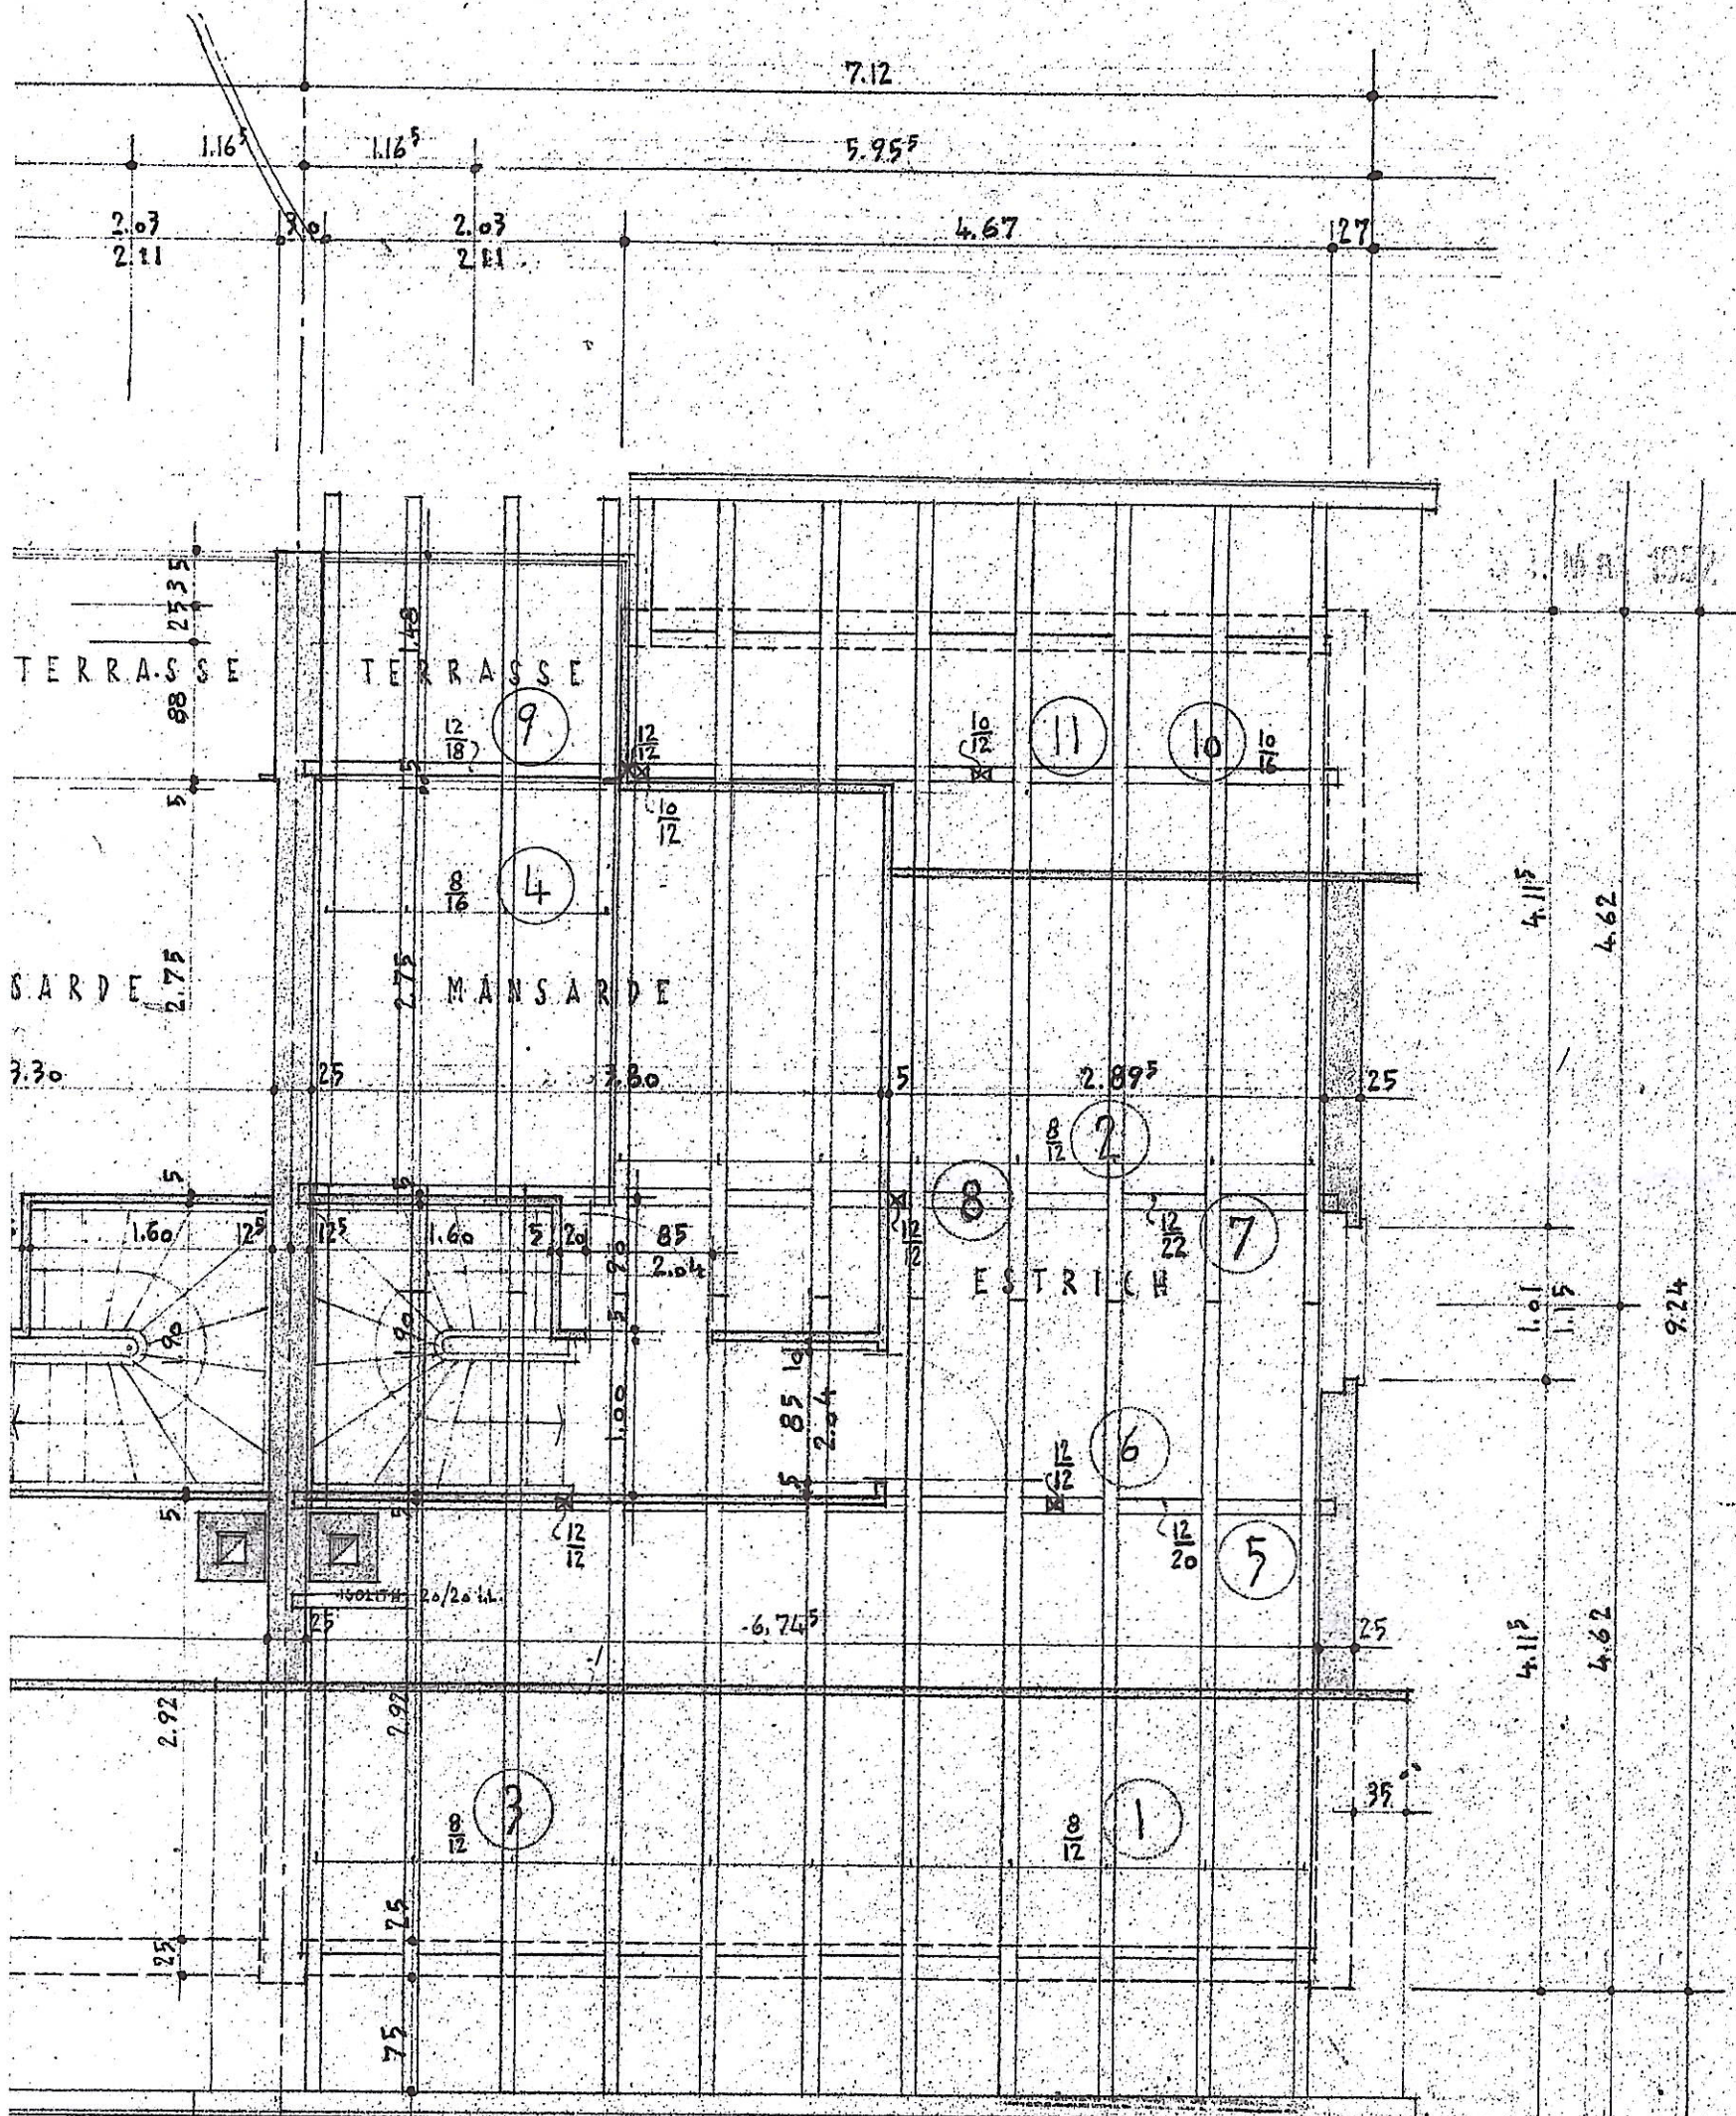


EINGEGEHEN

BASEL 24. FEB 1952

DIE BAUPOLIZ


*A. M. M. am*

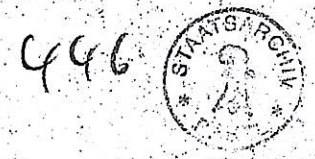

bauart:	
beobjekt:	4 WOHNHÄUSER
strasse:	GIORNICO STRASSE
plan. u. no.:	DACHSTOCK 1350
ausgang:	10. 3. 52

J. Jäckermann, architekt



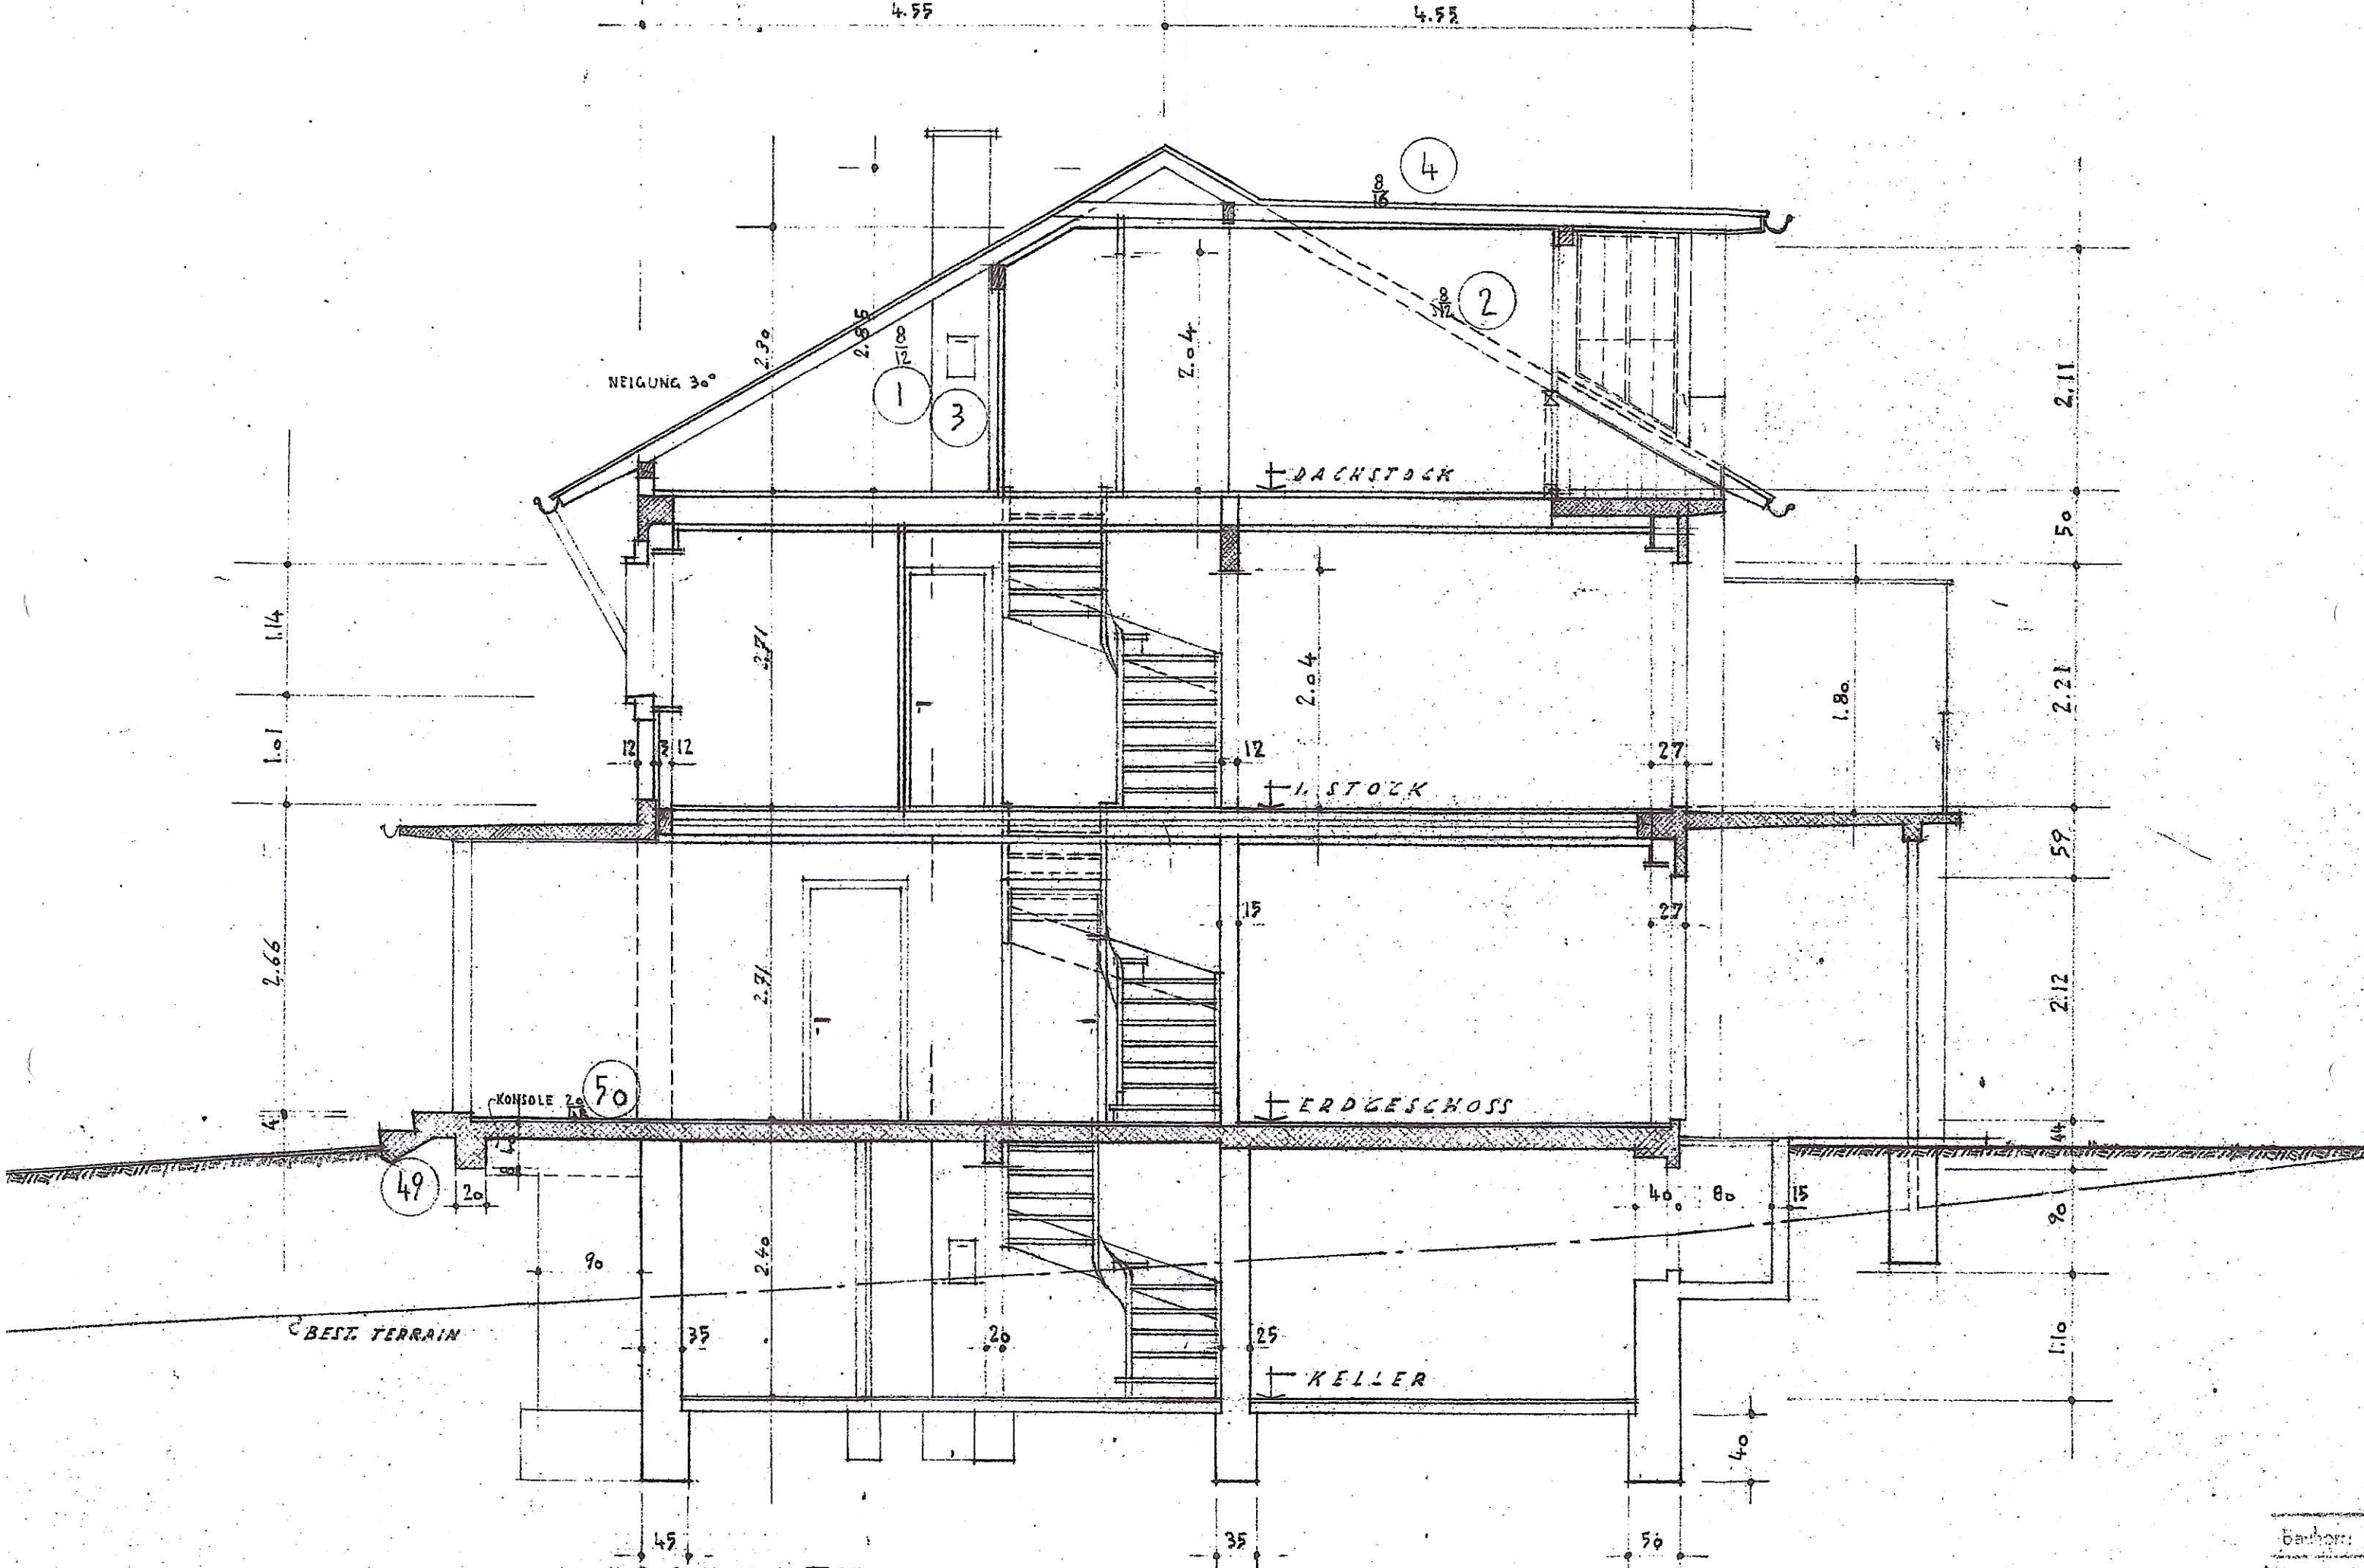

SCHNITT

Balken	1:20
Bretter	1:20
Stühle	1:20
...	...