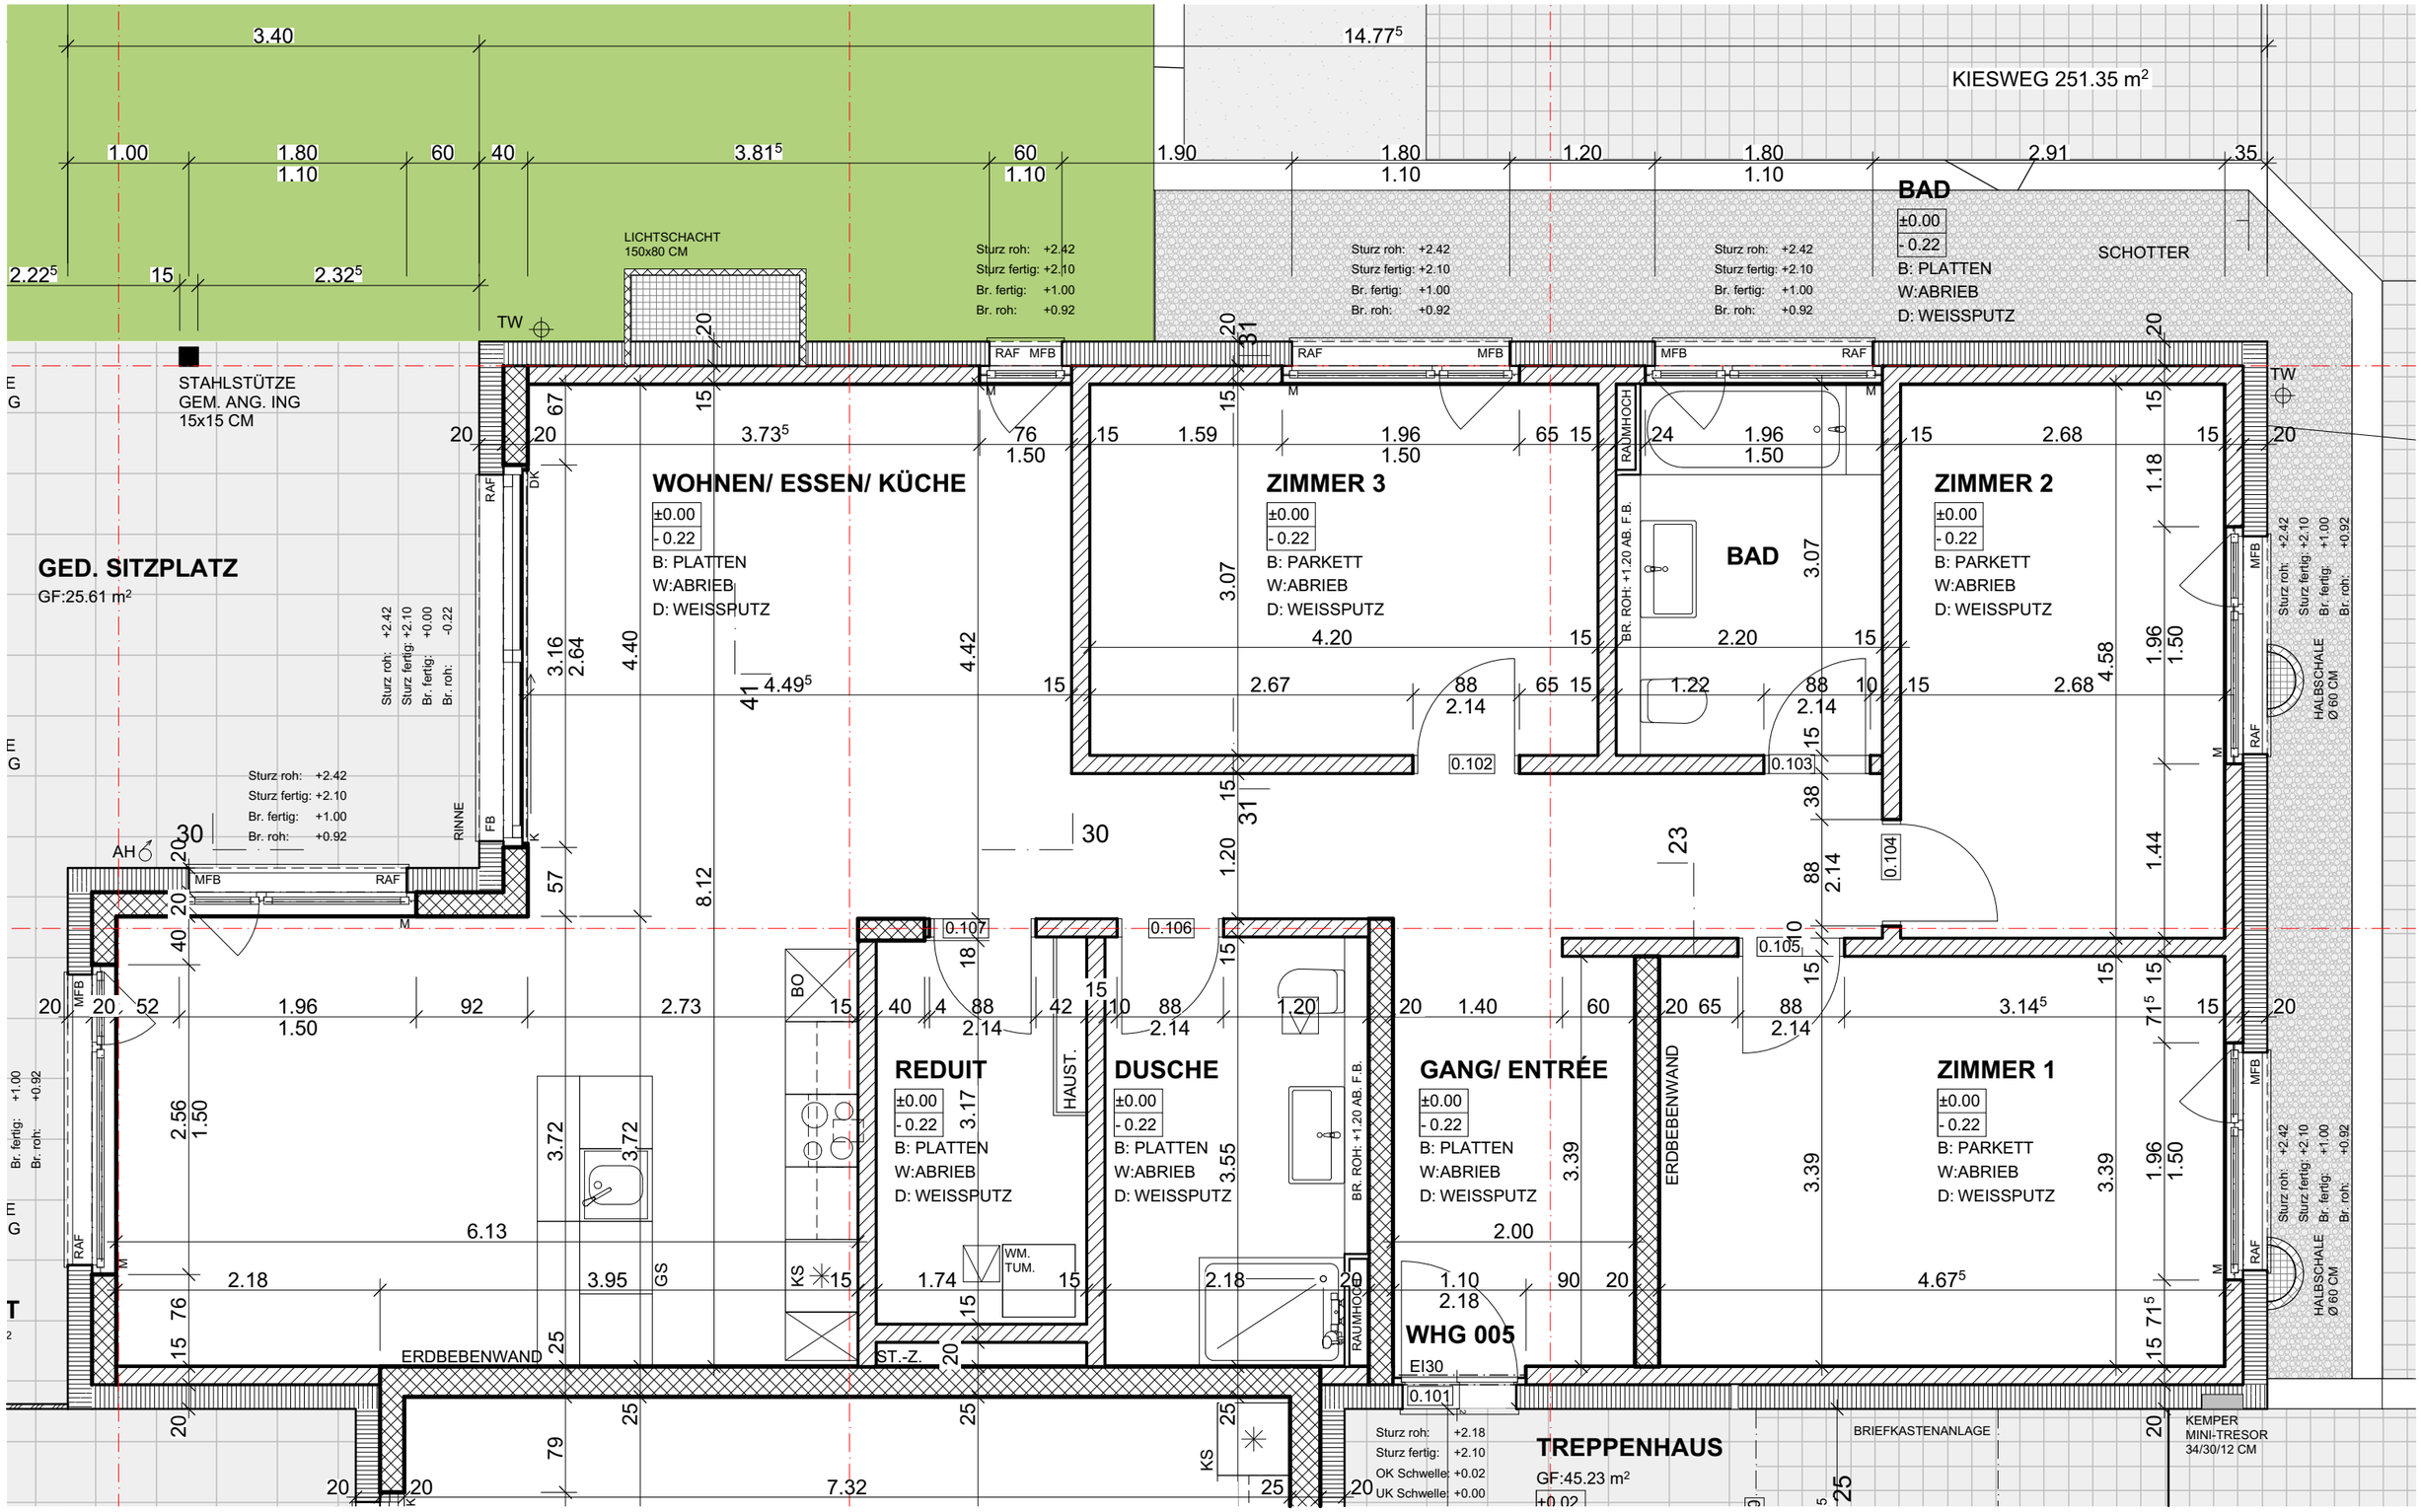

NEUBAU MFH + GWH, GRÄNICHEN, 5722, GRÄNICHEN

LEUTWYLER & SANDMEIER AG, OBERE DORFSTR. 6, 5034 SUHR

WOHNUNG 005 1:50

DAT: 20.11.2019, REV: , GEZ: MZ