

MEHRFAMILIENHAUS LINDENAU - WEST

Wohnung Nr. OG/DG 2.1
5 1/2 Zi.-Maisonette-Whg.

Nutzfläche.: 108.4 m² (exkl. Estrich)
Estrich: 18.8 m²

Wohnung Nr. OG/DG 2.2
5 1/2 Zi.-Maisonette-Whg.

Nutzfläche.: 108.4 m² (exkl. Estrich)
Estrich: 18.8 m²

Wohnung Nr. OG/DG 2.3
5 1/2 Zi.-Maisonette-Whg.

Nutzfläche.: 108.4 m² (exkl. Estrich)
Estrich: 18.8 m²

Wohnung Nr. OG/DG 2.4
5 1/2 Zi.-Maisonette-Whg.


Nutzfläche.: 108.4 m² (exkl. Estrich)
Estrich: 18.8 m²


Wohnung Nr. OG/DG 2.5
5 1/2 Zi.-Maisonette-Whg.

Nutzfläche.: 108.4 m² (exkl. Estrich)
Estrich: 18.8 m²



Obergeschoss 1:100

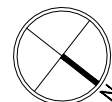

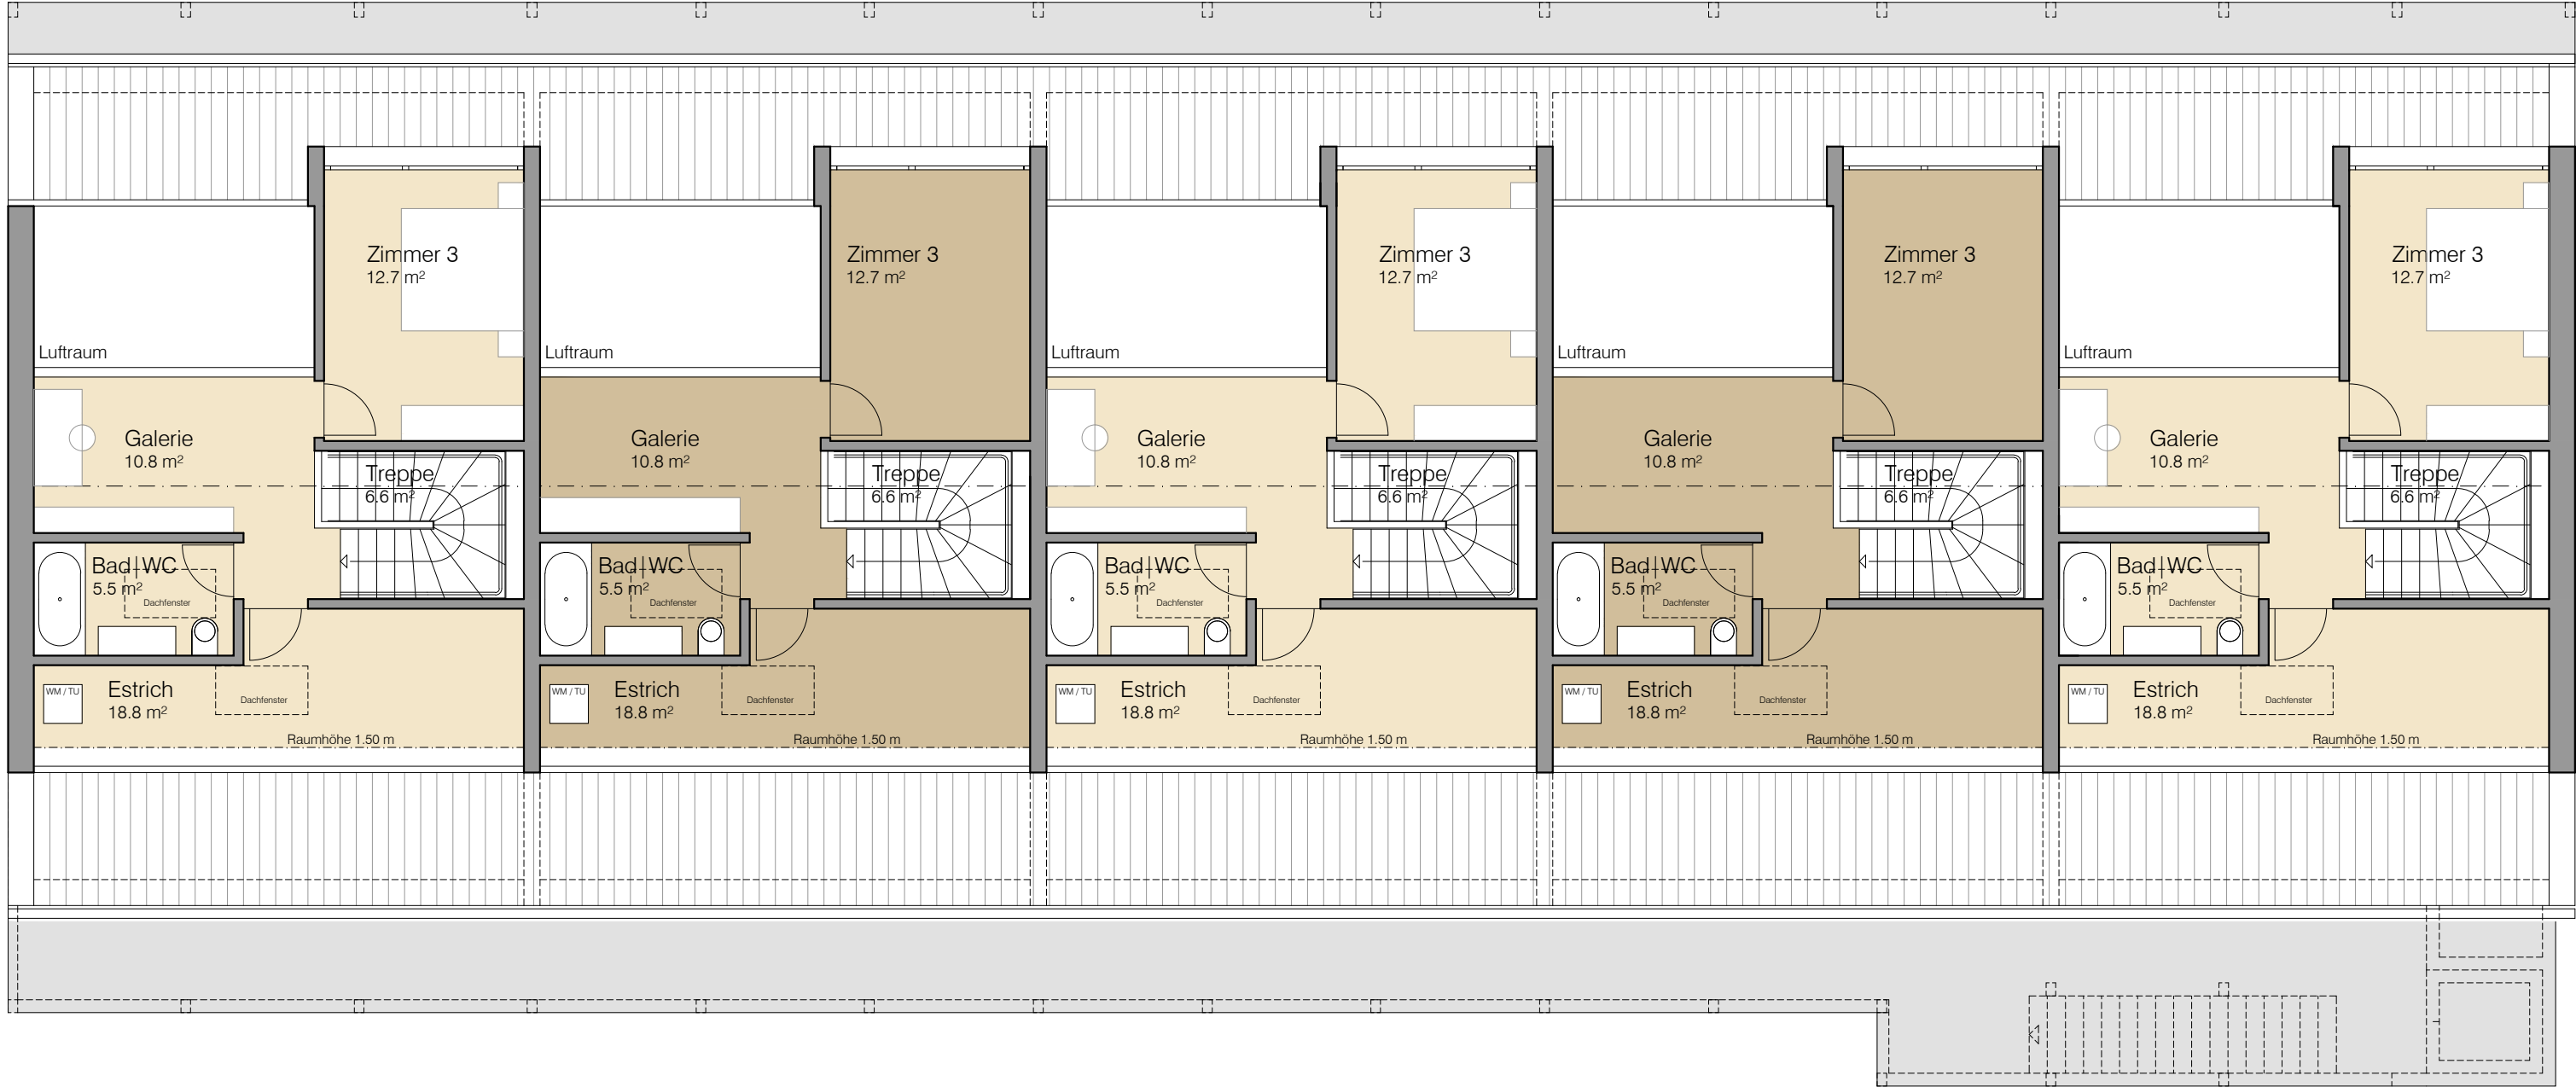

Dachgeschoss 1:100

