


Projekt:	UMBAU BEST. RESTAURANT COURLEVON		
Bauherr:	Fam. M. + G. Pititto,	Coussiberlé,	1795 Courlevon
Bauort:	Parzellennummer 583,	Hauptstrasse,	1795 Courlevon
Zeichnung:	GRUNDRISS WOHNUNG ÜBER REST. 1/100		
Gezeichnet	Datum	Bearbeitungstext	Grösse
P. Schlüchter - Liniger	20.12.2011		A4

Alle Angaben ohne Gewähr

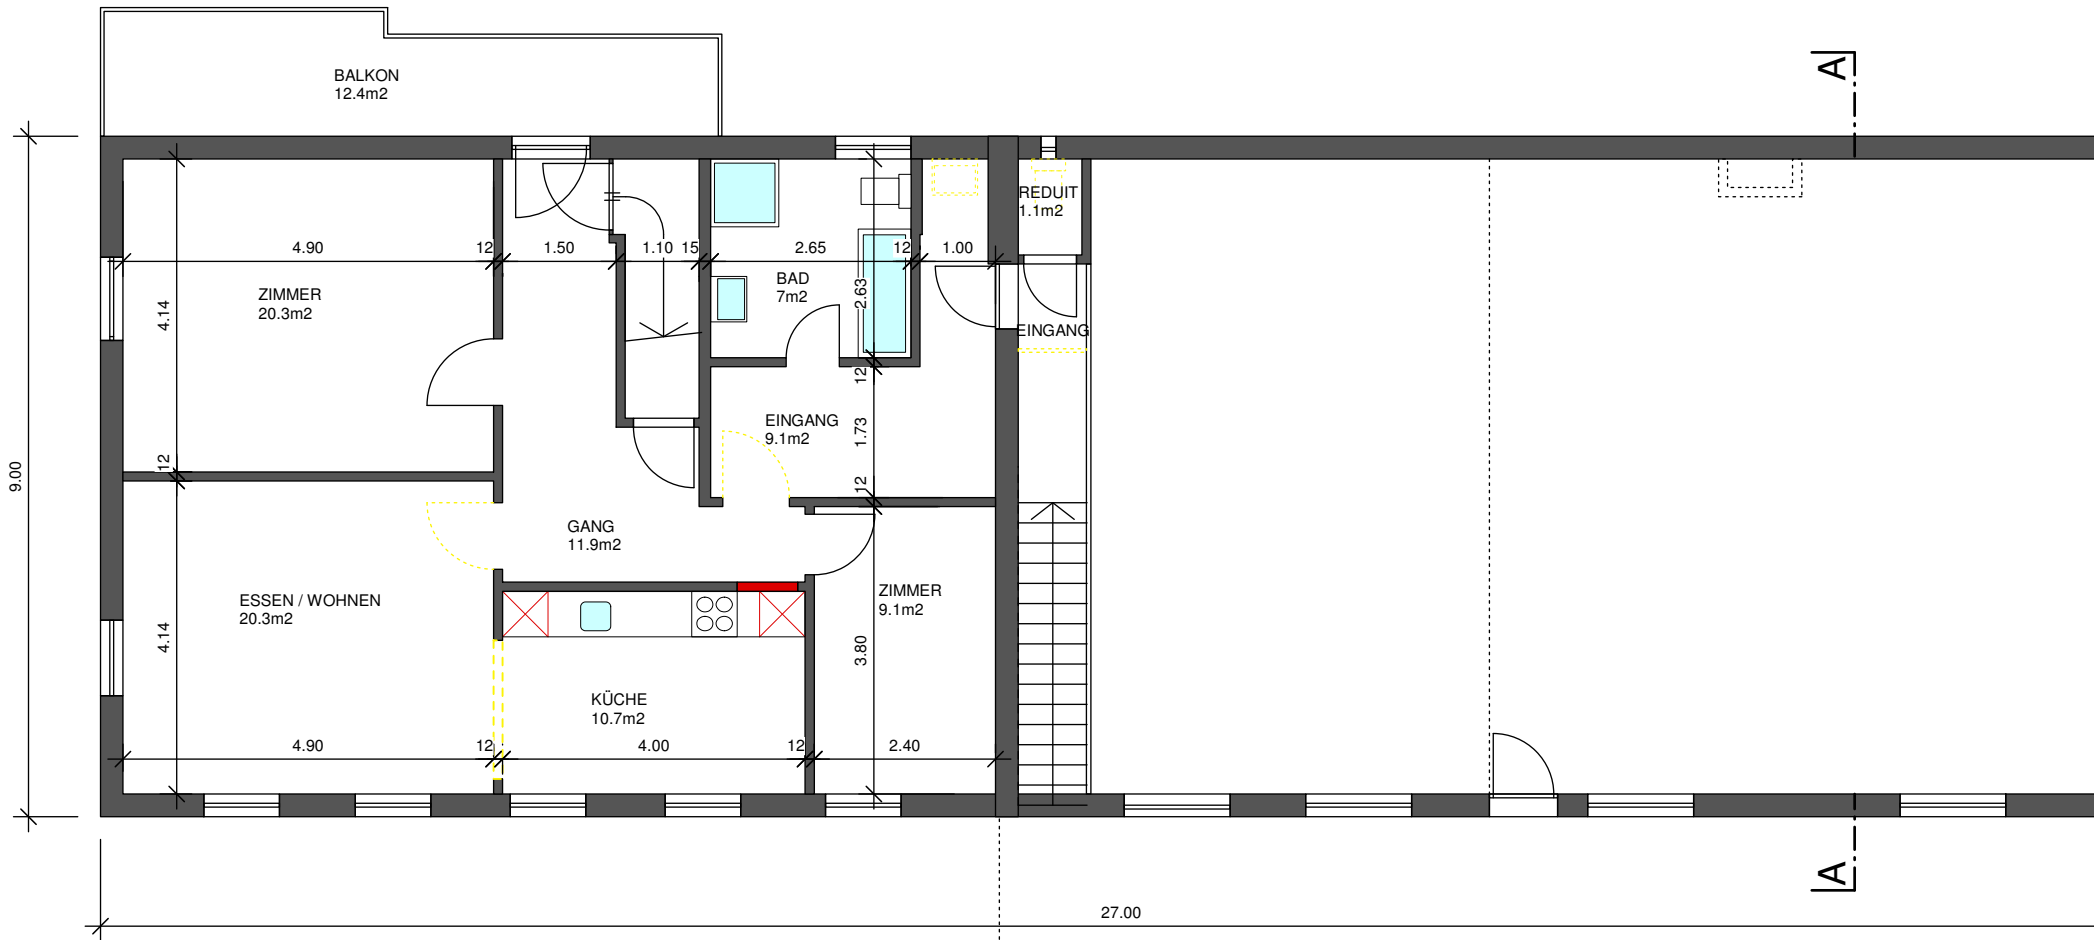

**3.5 ZIMMER WOHNUNG ÜBER
RESTAURANT RENOVIEREN**

WOHNUNG ÜBER SAAL BEST.