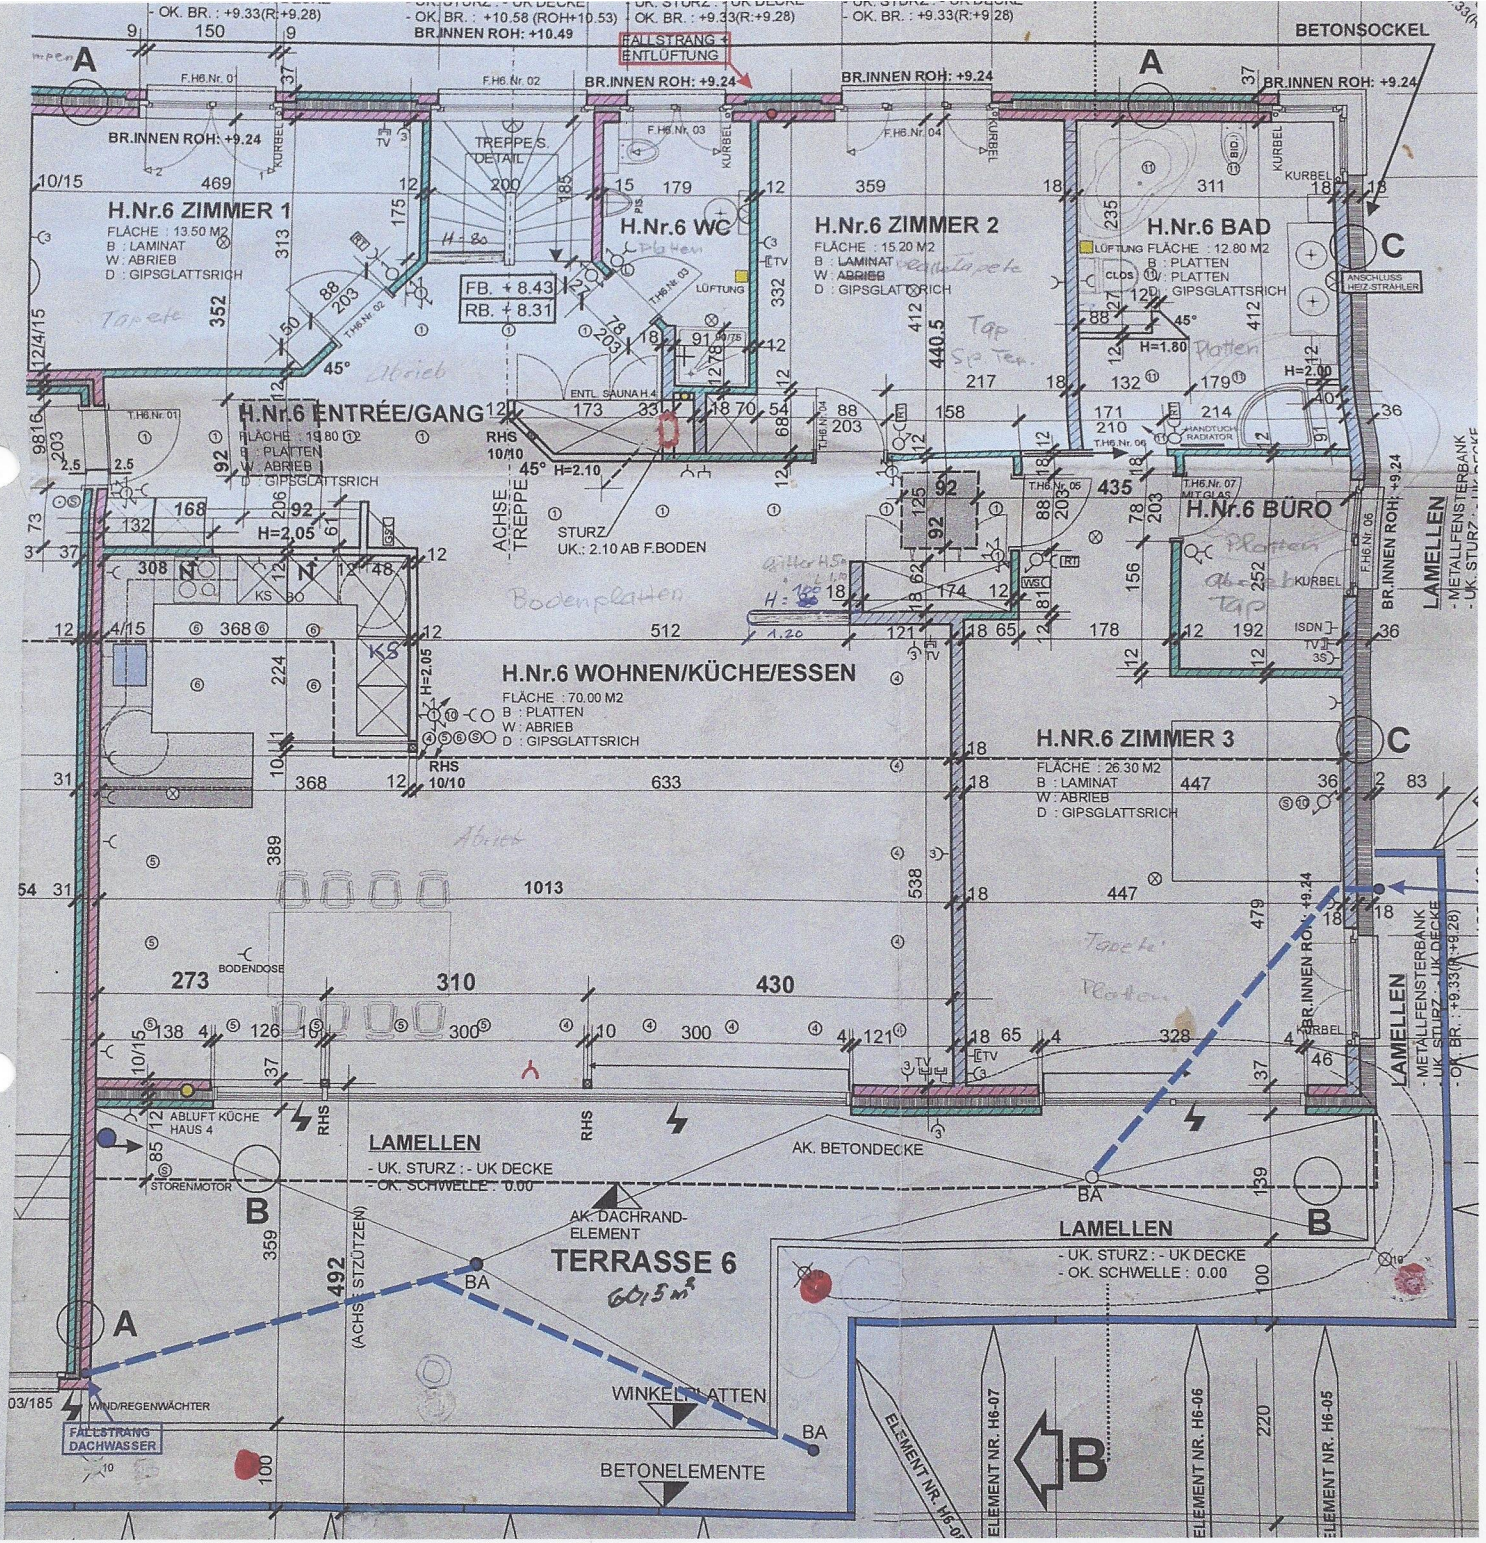
BETONSOCKEL
FALLSTRANG + ENTLÜFTUNG
BR.INNEN ROH: +9.24
H.Nr.6 ZIMMER 1
FLÄCHE : 13.50 M2
B : LAMINAT
W : ABRIEB
D : GIPSGLATTSRICH
H.Nr.6 WC
H.Nr.6 ZIMMER 2
FLÄCHE : 15.20 M2
B : LAMINAT
W : ABRIEB
D : GIPSGLATTSRICH
H.Nr.6 BAD
FLÄCHE : 12.80 M2
B : PLATTEN
W : PLATTEN
D : GIPSGLATTSRICH
ANSCHLUSS HEIZ-STRAHLER
TREPPE S. DETAIL
FB. + 8.43
RB. + 8.31
H.Nr.6 ENTRÉE/GANG
FLÄCHE : 19.80 M2
B : PLATTEN
W : ABRIEB
D : GIPSGLATTSRICH
ACHSE TREPPE
STURZ UK.: 2.10 AB F.BODEN
H.Nr.6 BÜRO
LAMELLEN
- METALLFENSTERBANK
- UK. STURZ : - UK DECKE
H.Nr.6 WOHNEN/KÜCHE/ESSEN
FLÄCHE : 70.00 M2
B : PLATTEN
W : ABRIEB
D : GIPSGLATTSRICH
H.NR.6 ZIMMER 3
FLÄCHE : 26.30 M2
B : LAMINAT
W : ABRIEB
D : GIPSGLATTSRICH
BODENDOSE
ABLUFT KÜCHE HAUS 4
STORENMOTOR
LAMELLEN
- UK. STURZ : - UK DECKE
- OK. SCHWELLE : 0.00
AK. BETONDECKE
AK. DACHRAND-ELEMENT
TERRASSE 6
60.5 m²
(ACHSE STÜTZEN)
WINKELPLATTEN
BETONELEMENTE
WIND/REGENWÄCHTER
FALLSTRANG DACHWASSER
ELEMENT NR. H6-07
ELEMENT NR. H6-06
ELEMENT NR. H6-05