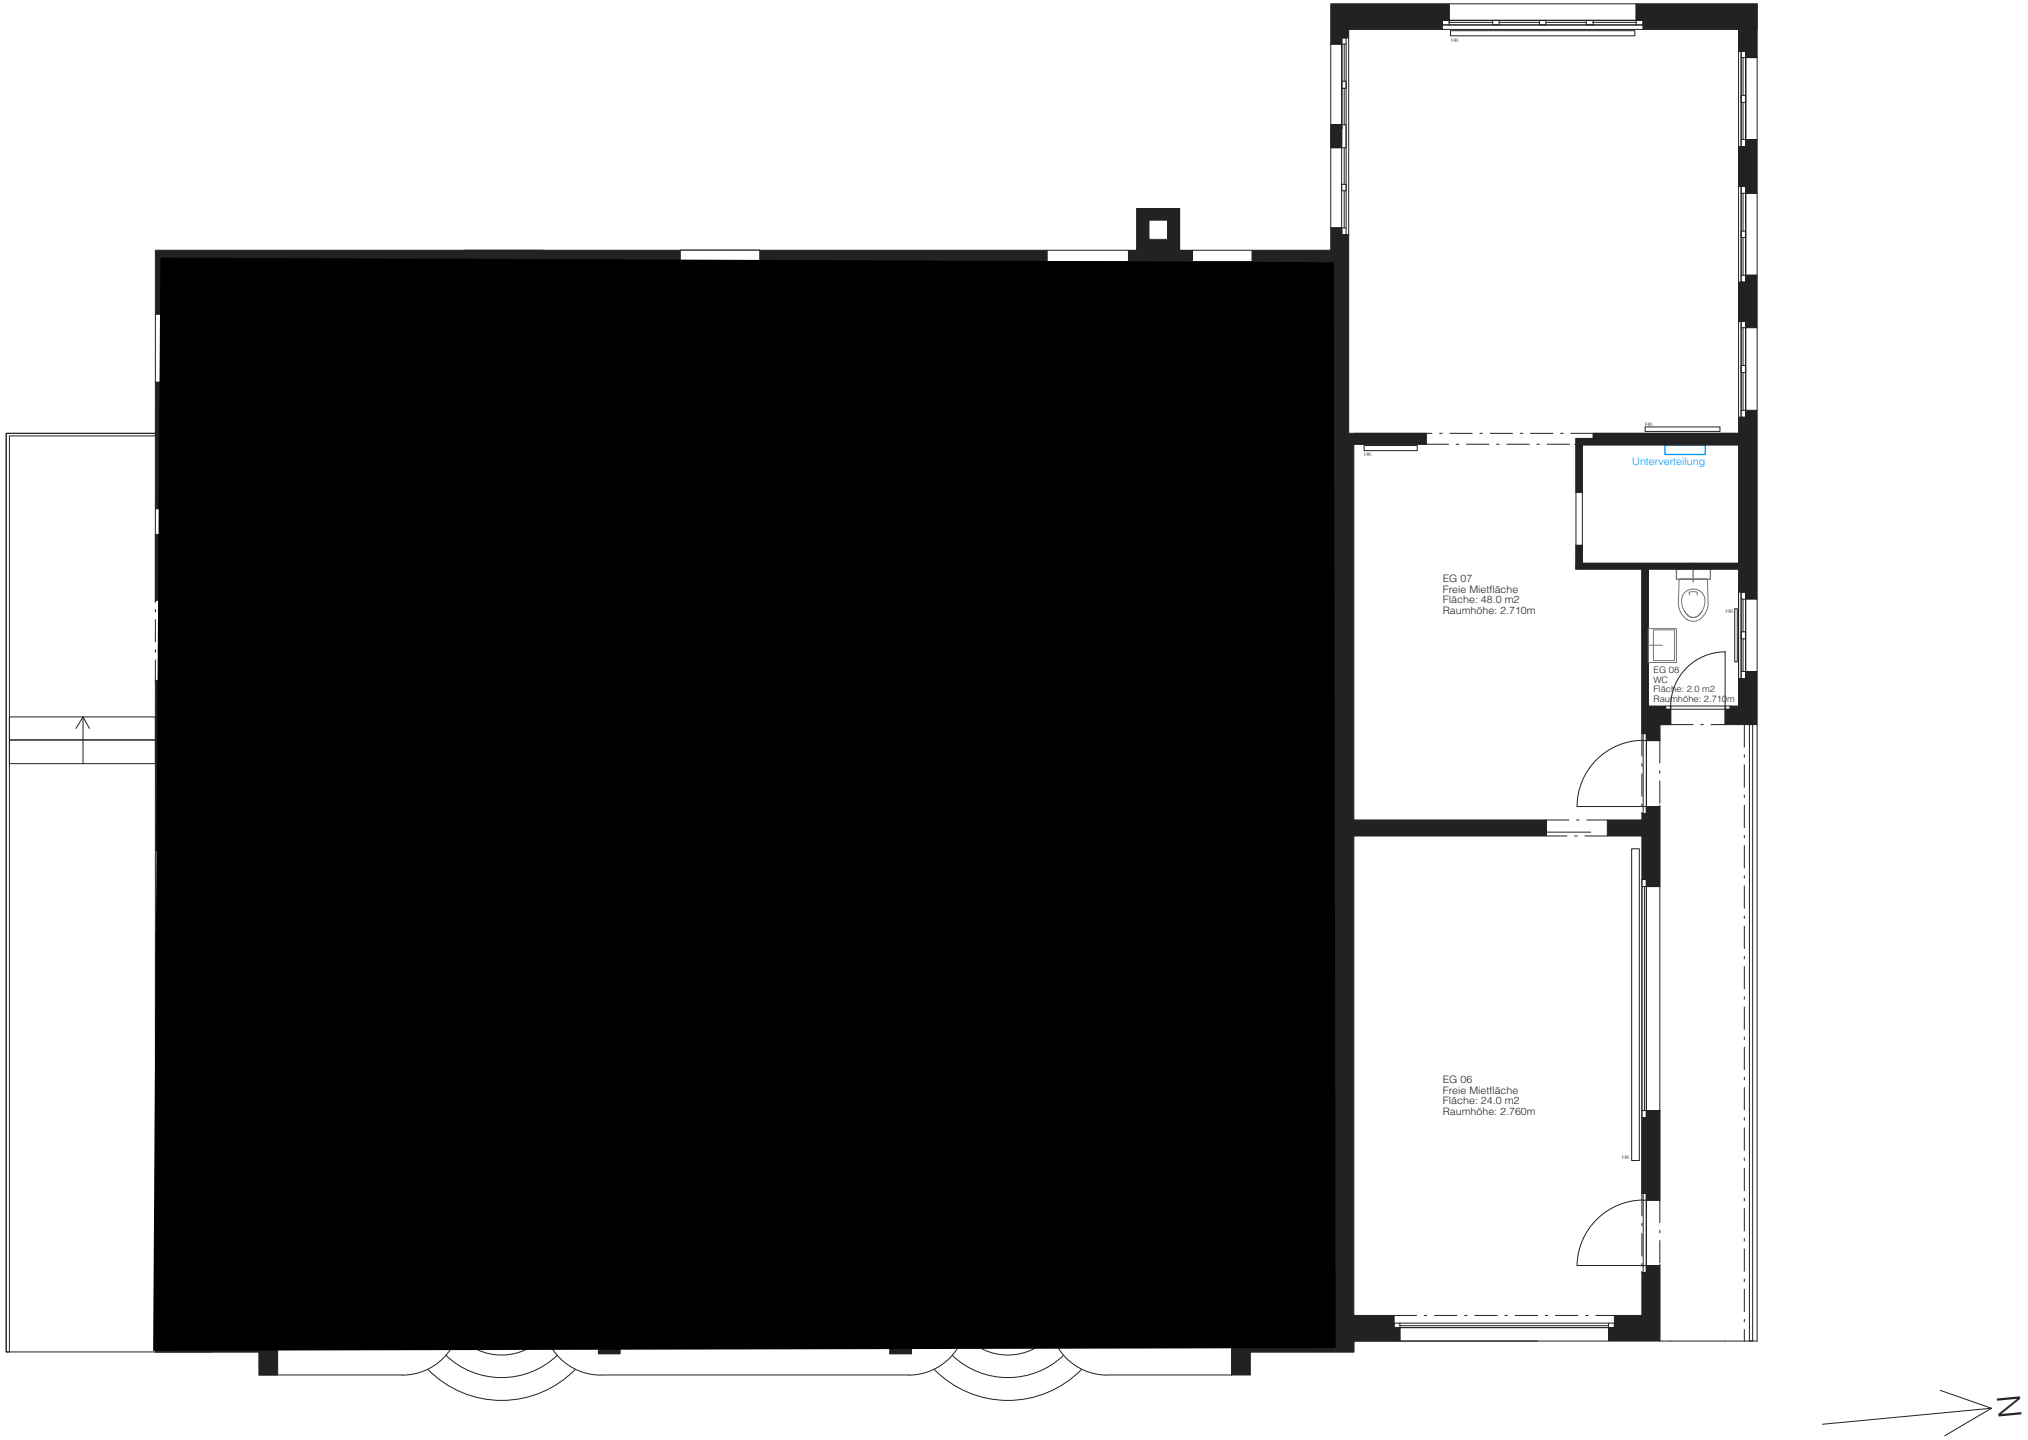

Liegenschaft Dorfstrasse 15, Schöftland _ Erdgeschoss _ Mst. 1:100 _ wum 27.10.16

bw innenarchitektur ag