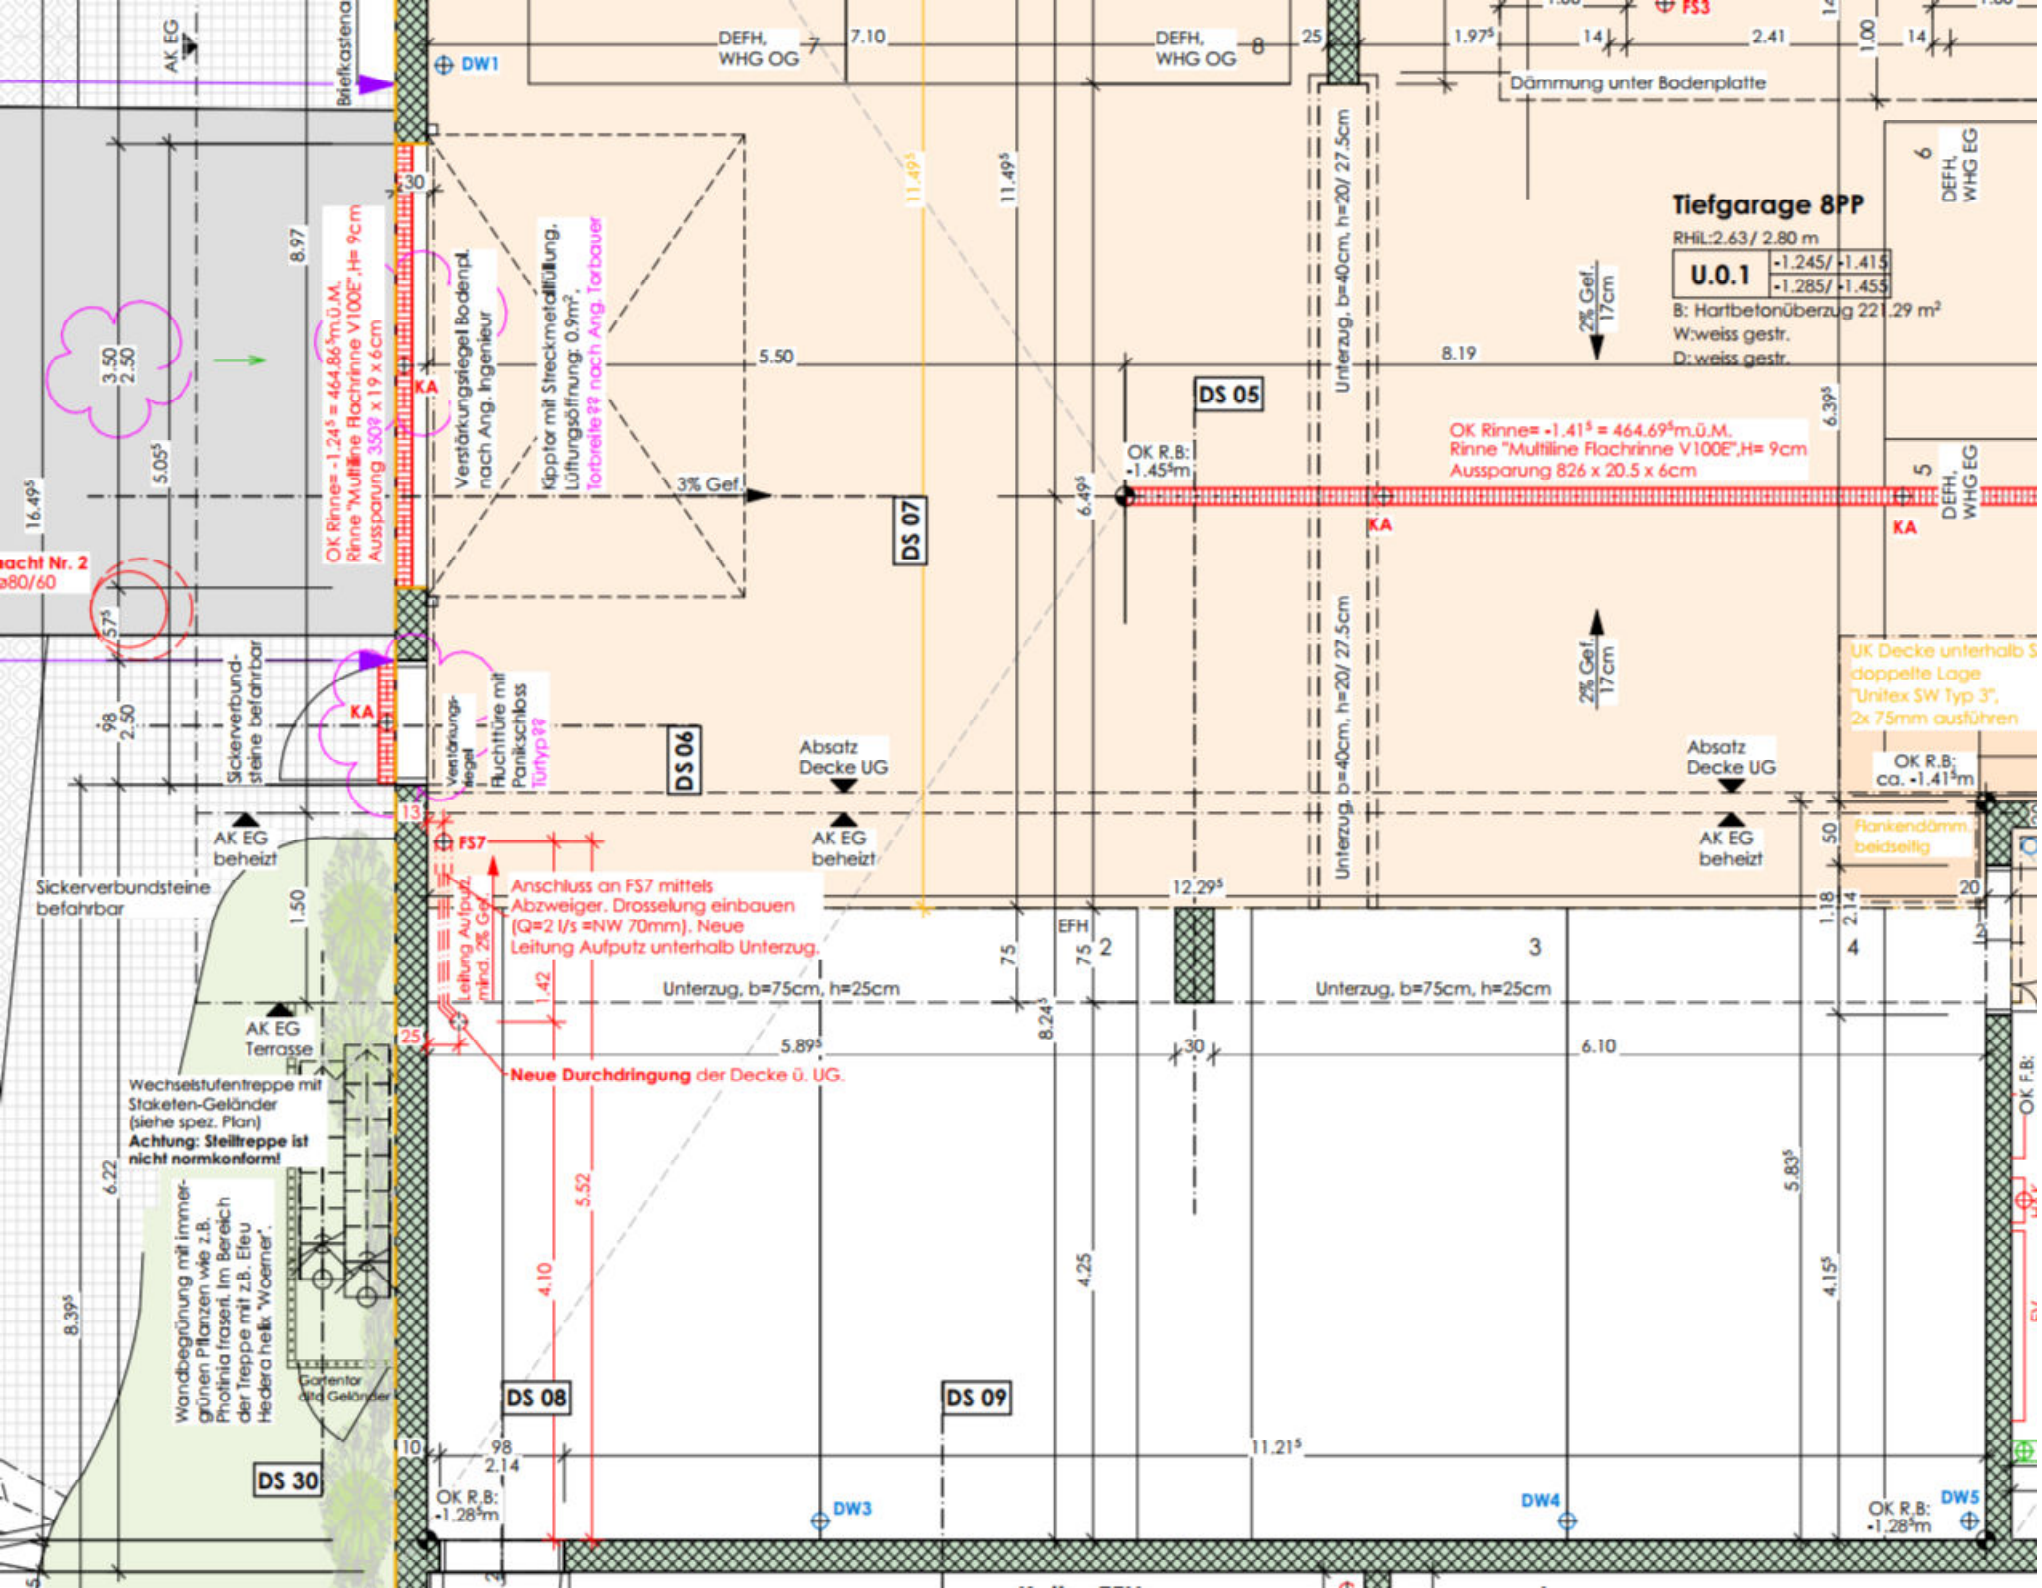
Tiefgarage 8PP
RHiL:2.63 / 2.80 m
U.0.1
-1.245/ -1.415
-1.285/ -1.455
B: Hartbetonüberzug 221.29 m²
W:weiss gestr.
D:weiss gestr.
Dämmung unter Bodenplatte
DEFH, WHG OG
DEFH, WHG EG
Briefkasten
AK EG
DW1
DW3
DW4
DW5
FS3
FS7
KA
DS 05
DS 06
DS 07
DS 08
DS 09
DS 30
OK Rinne= -1.24⁵ = 464.86⁵m.ü.M.
Rinne "Multiline Flachrinne V100E",H= 9cm
Aussparung 350⁹ x 19 x 6cm
Verstärkungsiegel Bodenpl. nach Ang. Ingenieur
Kipptor mit Streckmetallfüllung. Lüftungsöffnung: 0.9m², Torbreite?? nach Ang. Torbauer
3% Gef.
OK R.B: -1.45⁵m
OK Rinne= -1.41⁵ = 464.69⁵m.ü.M.
Rinne "Multiline Flachrinne V100E",H= 9cm
Aussparung 826 x 20.5 x 6cm
Unterzug, b=40cm, h=20/ 27.5cm
2% Gef. 17cm
Absatz Decke UG
AK EG beheizt
Sickerverbundsteine befahrbar
Fluchttüre mit Panikschloss Türtyp??
UK Decke unterhalb S doppelte Lage "Unitex SW Typ 3", 2x 75mm ausführen
OK R.B: ca. -1.41⁵m
Flankendämm. beidseitig
Anschluss an FS7 mittels Abzweiger. Drosselung einbauen (Q=2 l/s =NW 70mm). Neue Leitung Aufputz unterhalb Unterzug.
Leitung Aufputz mind. 2% Gef.
Unterzug, b=75cm, h=25cm
Neue Durchdringung der Decke ü. UG.
EFH
AK EG Terrasse
Wechselstufentreppe mit Staketen-Geländer (siehe spez. Plan)
Achtung: Steiltreppe ist nicht normkonform!
Wandbegrünung mit immergrünen Pflanzen wie z.B. Photinia fraseri. Im Bereich der Treppe mit z.B. Efeu Hedera helix "Woerner".
Gartentor a/d Geländer
OK R.B: -1.28⁵m
OK F.B: