


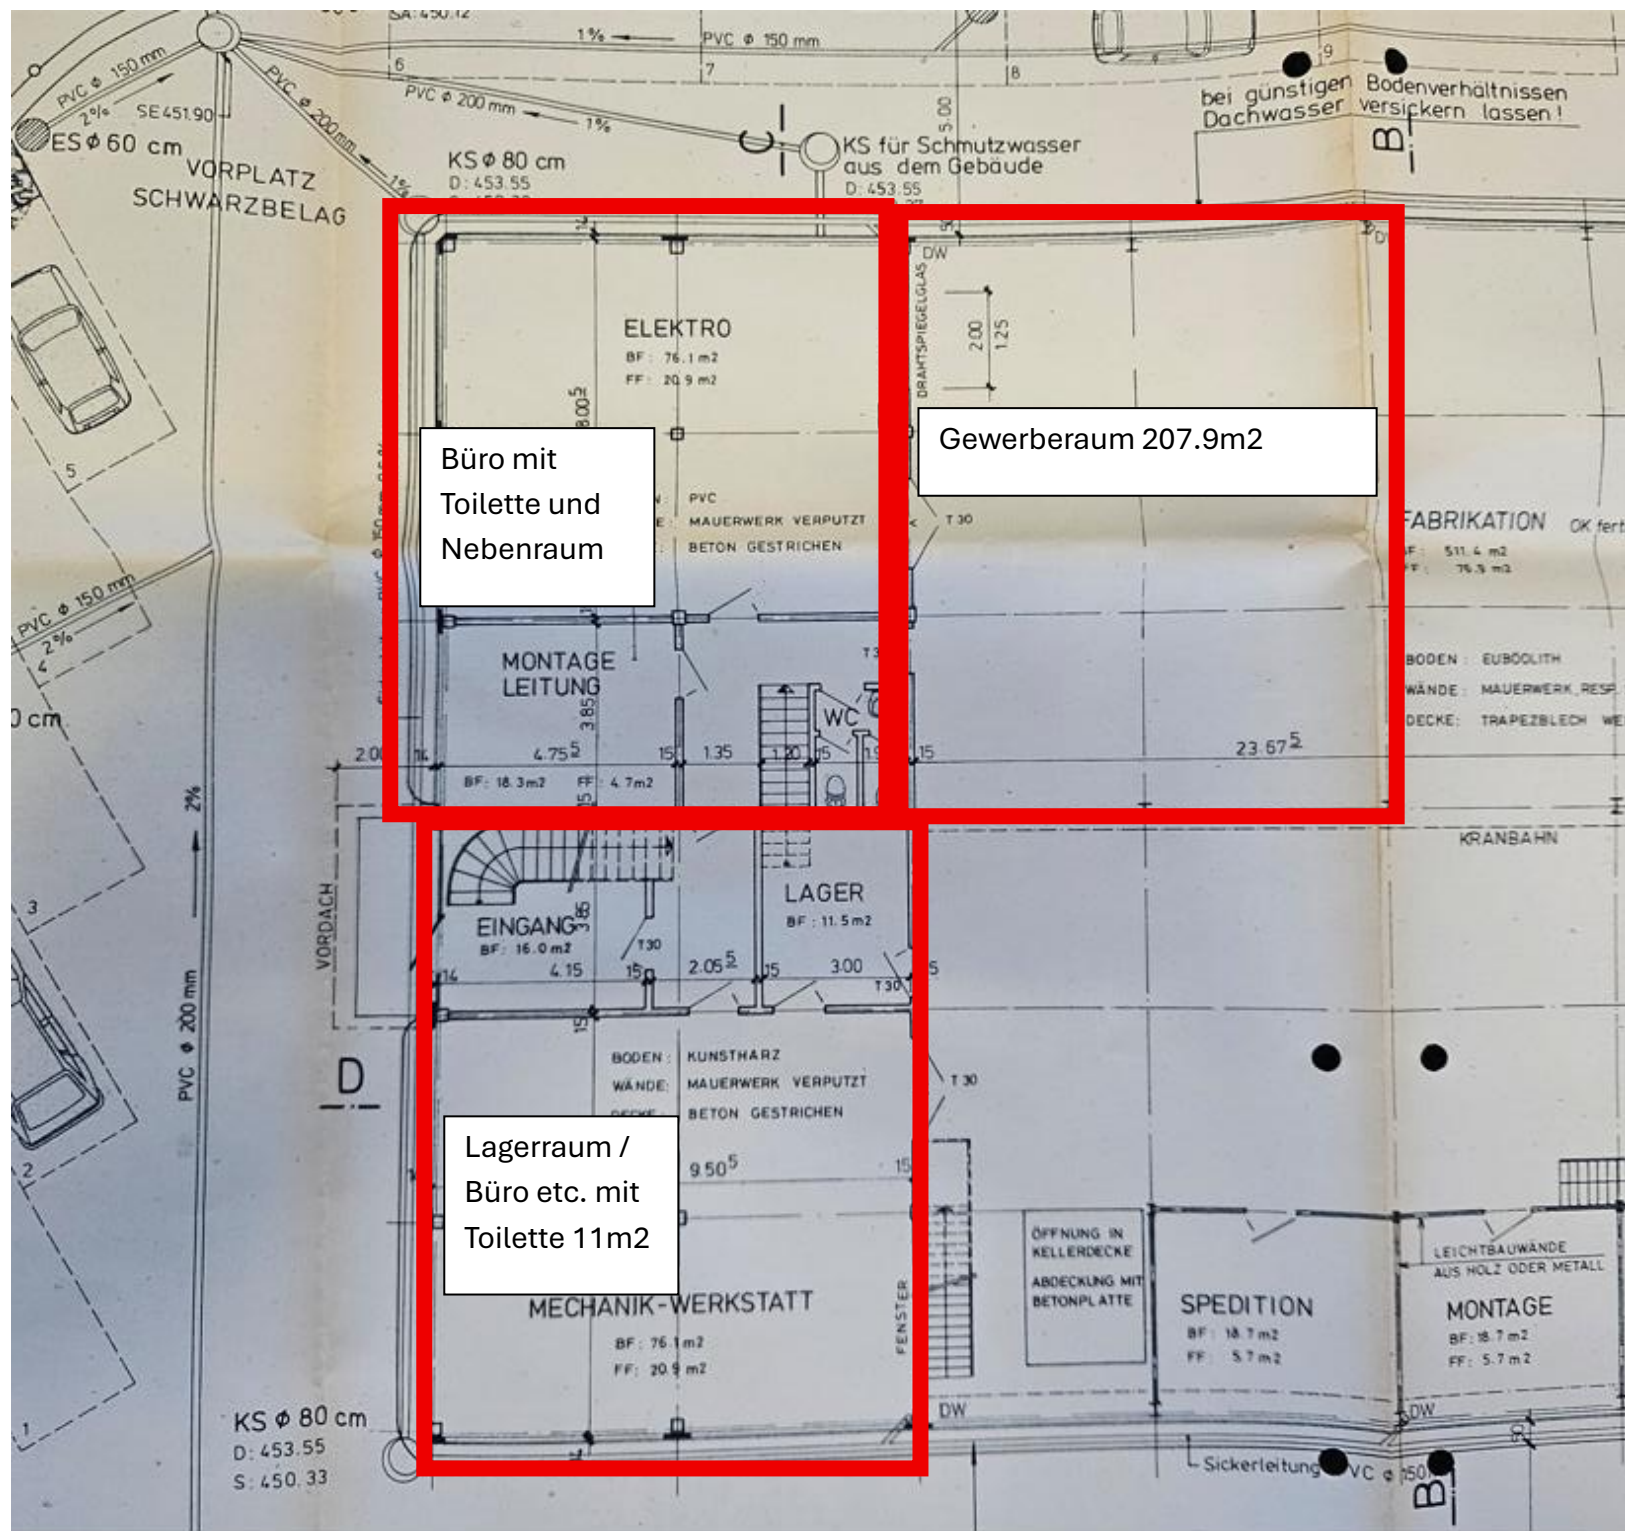

Büro mit
Toilette und
Nebenraum

Gewerberaum 207.9m2

Lagerraum /
Büro etc. mit
Toilette 11m2