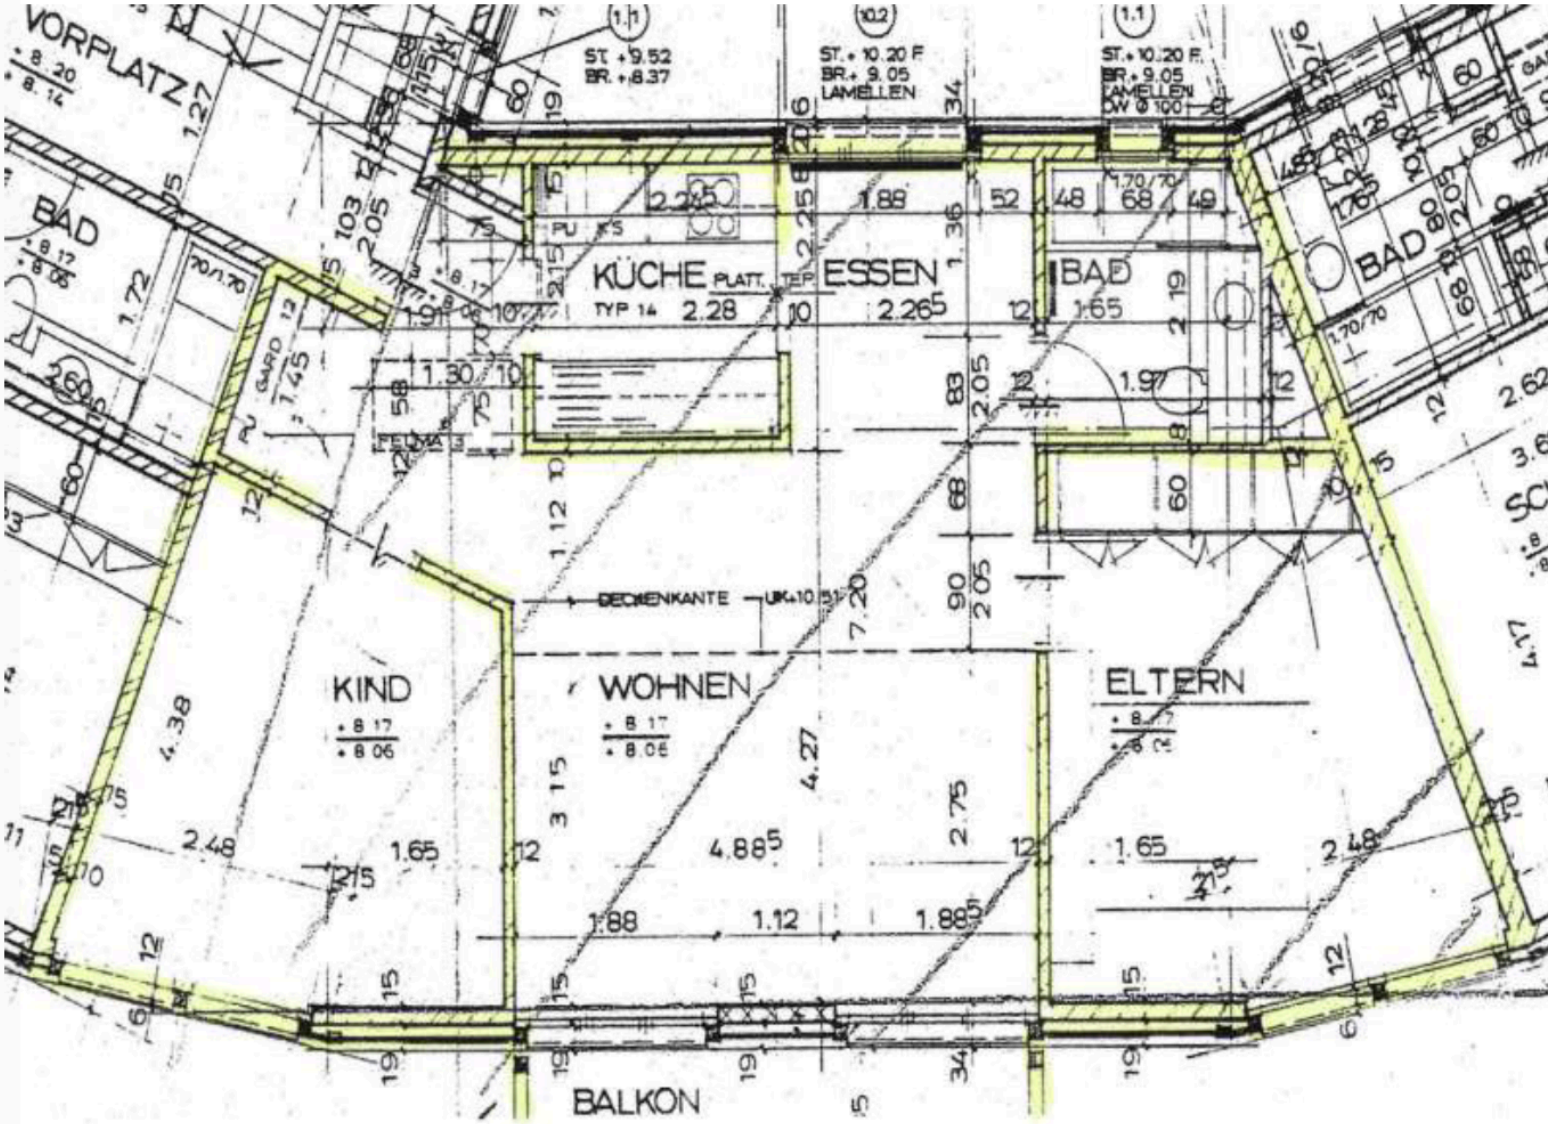
VORPLATZ
BAD
KÜCHE
ESSEN
BAD
BAD
KIND
WOHNEN
ELTERN
BALKON
DECKENKANTE
ST. +9.52
BR. +8.37
ST. + 10.20 F.
BR. + 9.05
LAMELLEN
ST. + 10.20 F.
BR. + 9.05
LAMELLEN
DW Ø 100