4Zimmer Attika

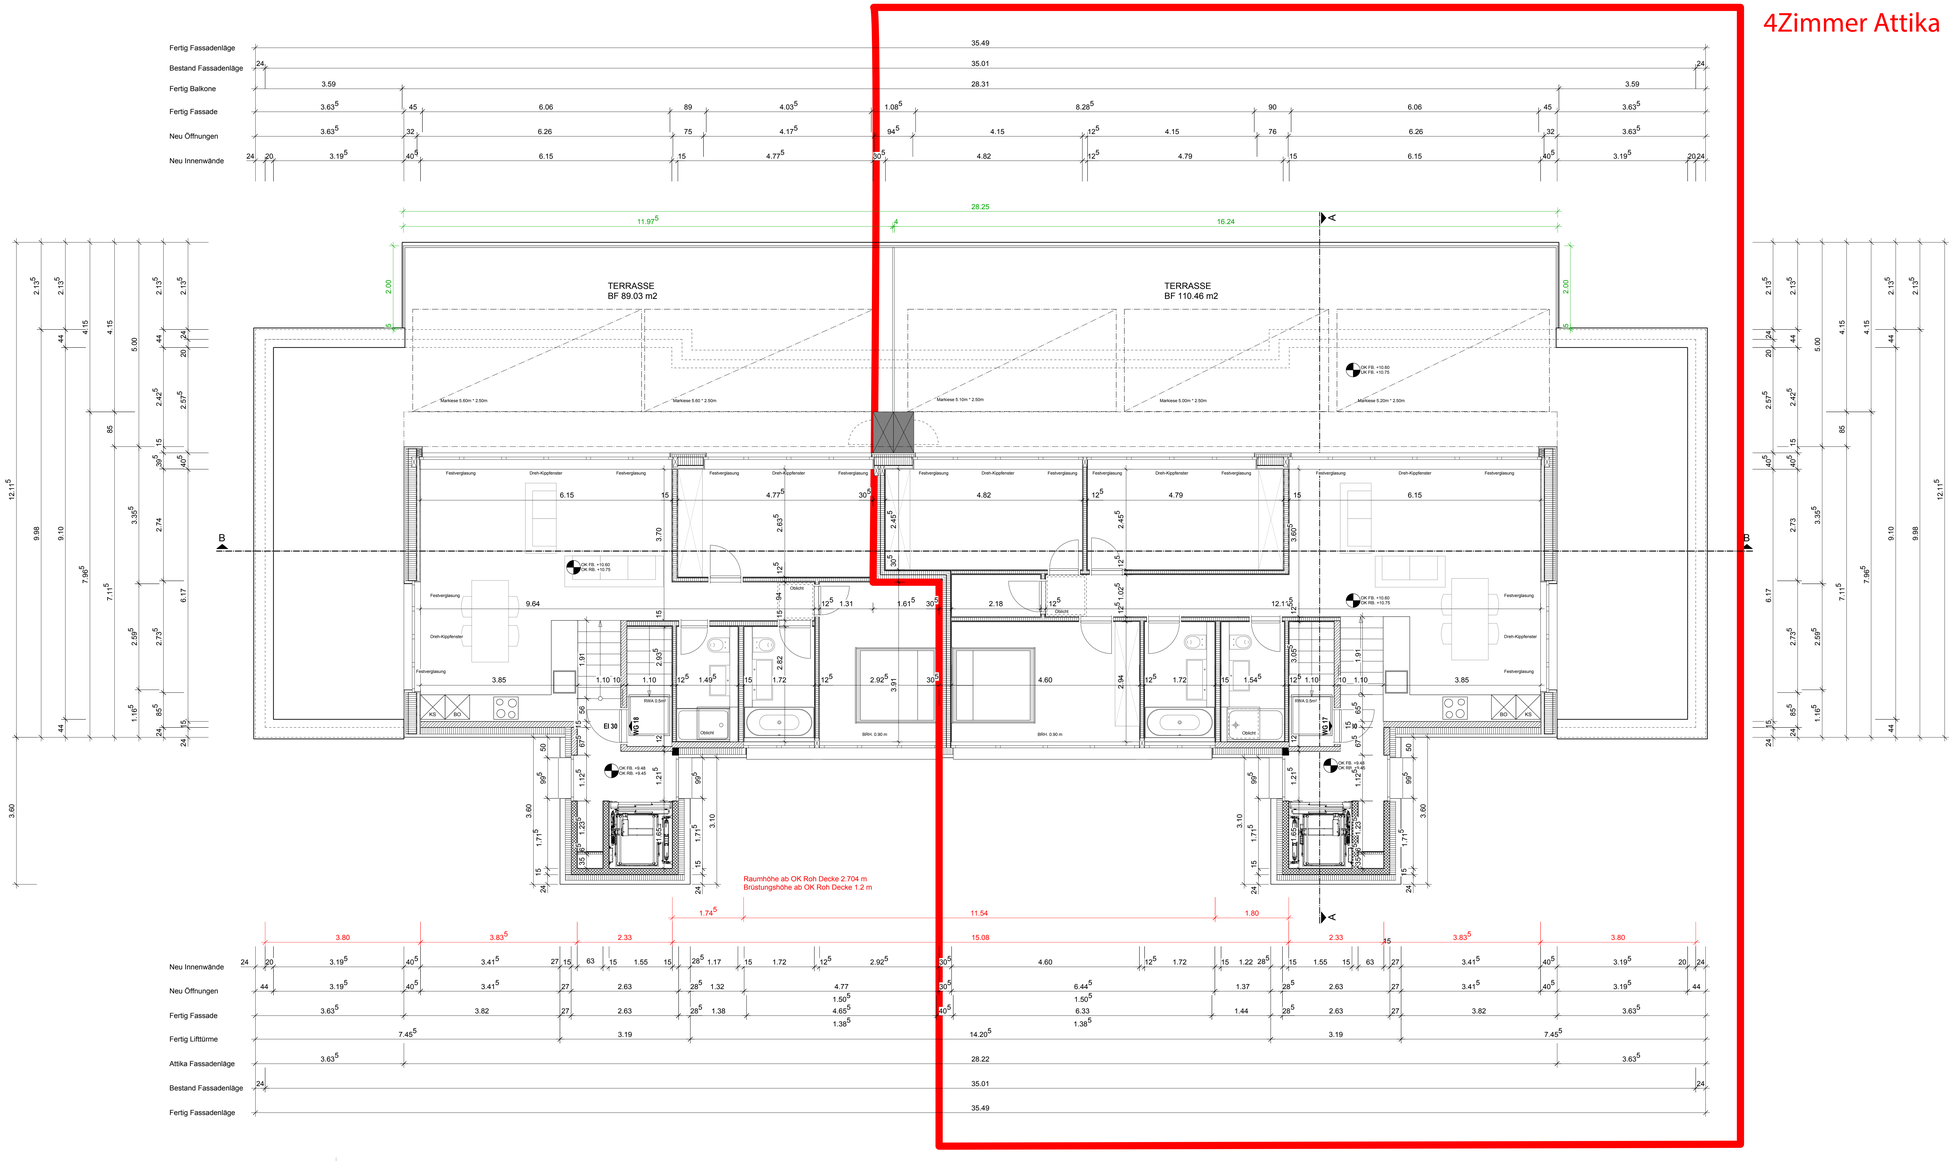

!"##$#$%$#&'()"*)"+%$,

SITUATION

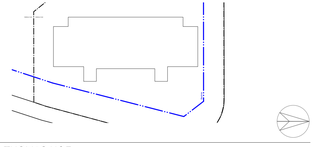

BAUHERRSCHAFT THOMAS HOF

POSTFACH 180
CH - 4009 BASEL

BASEL

PROJEKT VERANTWORTLICHER FERRARA ARCHITEKTEN AG

GÜTERSTRASSE 84
POSTFACH
4002 BASEL

BASEL

PROJEKT UNTERTAL - FASSADENSANIERUNG UND AUFSTOCKUNG

UNTERTALWEG 14/16 PARZELLE 3149
CH - 4144 ARLESHEIM

BAUPROJEKT **1519_DAP_104_GRUNDRISS ATTIKA**

LEGENDE

Bestand	Putz/ Putzträgerplatte	Gezeichnet SSG / GLL / LR	Datum 16.04.2019
Altbruch	Stahlellengeländer		Index B - 19.3.2019
Alucobond Attika			
Alucobond UG - 3 OG		Format 1.251/0.585	Massstab 1:50
Lifttürme			
Solvatec Solarpanele	Innentür Roh 0.85 / Eingangstür Roh 1.00	Projekt-Nr. 1 5 1 9	Filename 1519_DAP_104_GR_AK_50

FERRARA ARCHITEKTEN AG
GÜTERSTRASSE 84
POSTFACH
CH - 4002 BASEL

TELEFON 061 / 266 10 10
TELEFAX 061 / 266 10 11

E-MAIL SGF@FERRARA-ARCHITEKTEN.CH
INTERNET WWW.FERRARA-ARCHITEKTEN.CH