UEBERBAUUNG RUSSENWEG 8008 ZÜRICH

HAUS 30
GRUNDRISS U.G. + E.G.

MST.	1:50
PL. NO.	58
FORM.	38/88
DAT.	24.8.79 2.8.79
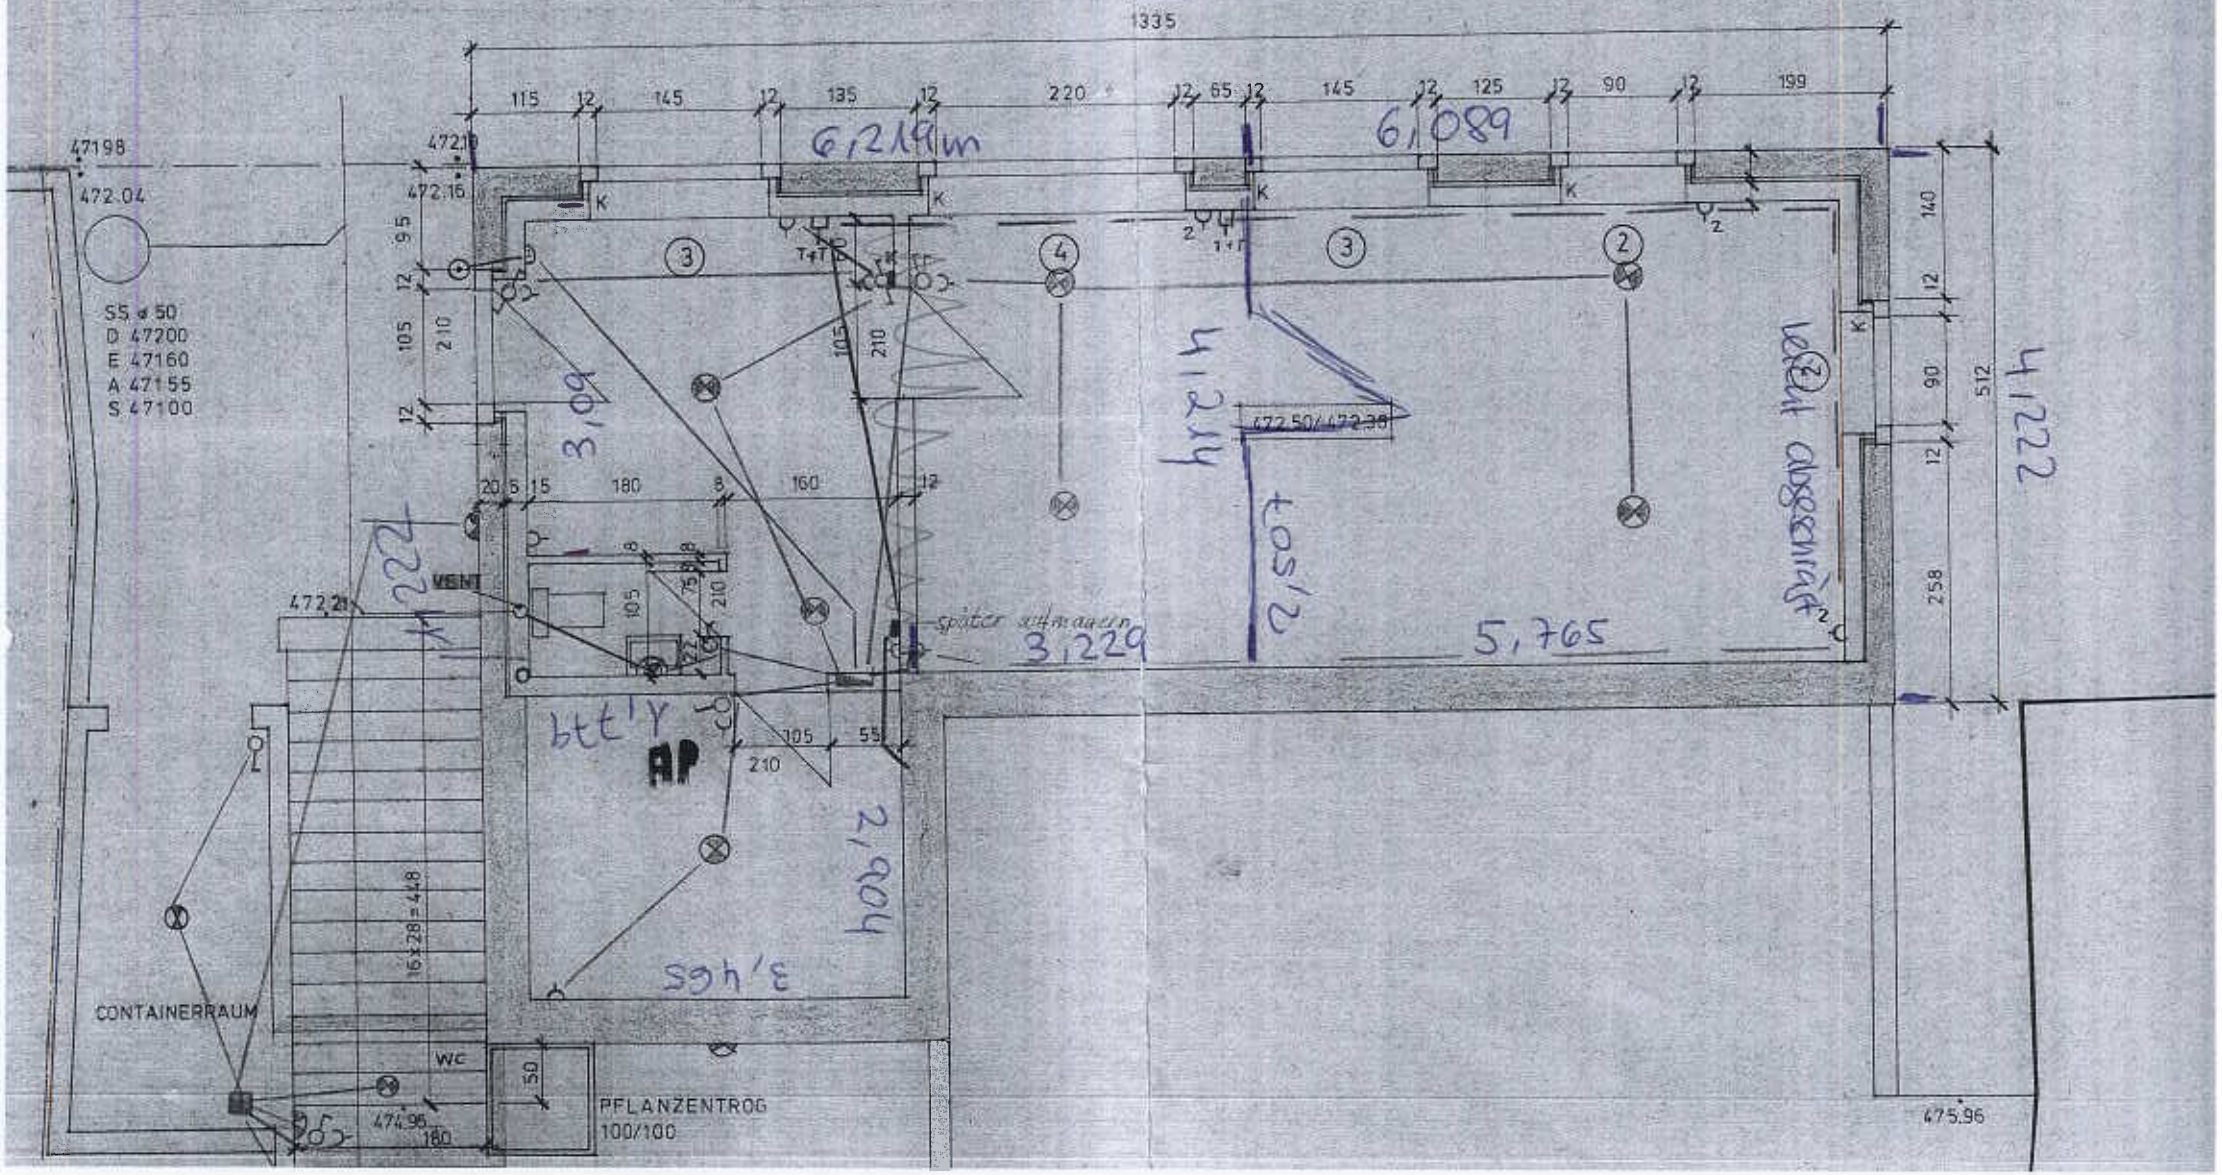
MARCO+SANDRO MARTELOSIO BÜNISHOFERSTR. 210, 8706 MEILEN