


**NORDFASSADE**

  
 Solothurnische Gebäudeversicherung  
 18. Dez. 2003  
 Brandschutz/Feuerpolizei  
 Thomas Fiuri

WANGEN, DEN ..... 2003  
 DER BAUHERR: DER ARCHITEKT:


EFH - NEUBAU FAM. M. + S. SCHNEIDER GEISSEWEID 4612 WANGEN  
**NORDFASSADE** MST. 1 : 100  
 ARCHITEKT: J. STUDER ROLLIGASSE 4 4614 HÄGENDORF 062 216 51 06

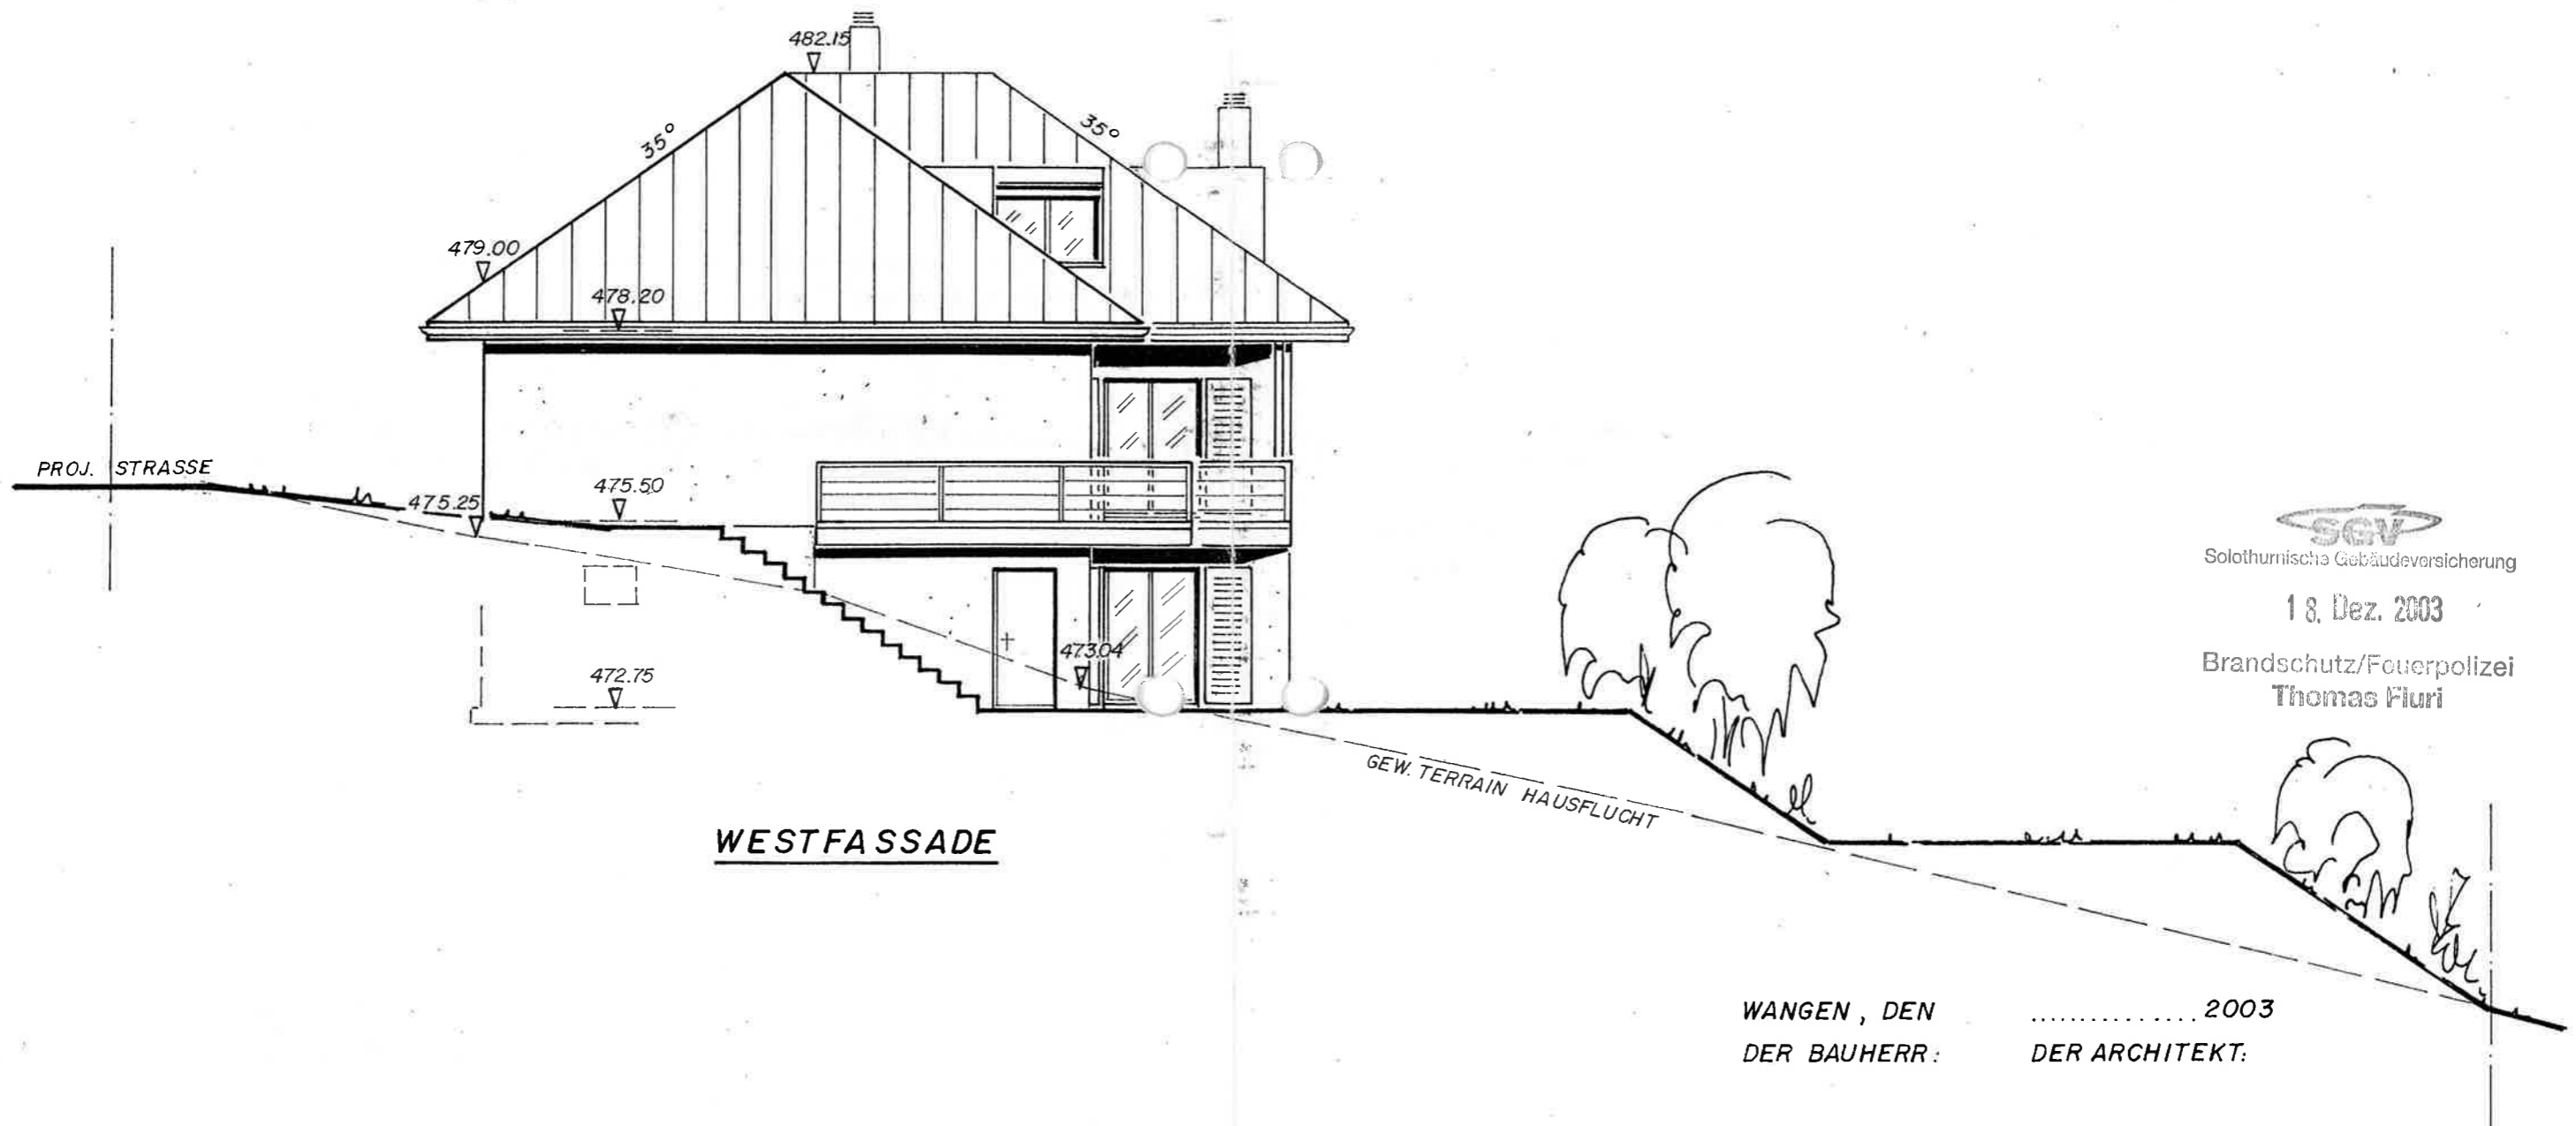

  
 Solothurnische Gebäudeversicherung  
 18. Dez. 2003  
 Brandschutz/Fuerpolizei  
 Thomas Fluri

WANGEN, DEN ..... 2003  
 DER BAUHERR: DER ARCHITEKT:

EFH-NEUBAU FAM. M. + S. SCHNEIDER GEISSENWEG 4612 WANGEN  
 WESTFASADE MST. 1 : 100  
 ARCHITEKT. J. STUDER ROLLIGASSE 4 4614 HÄGENDORF 062 216 51 06

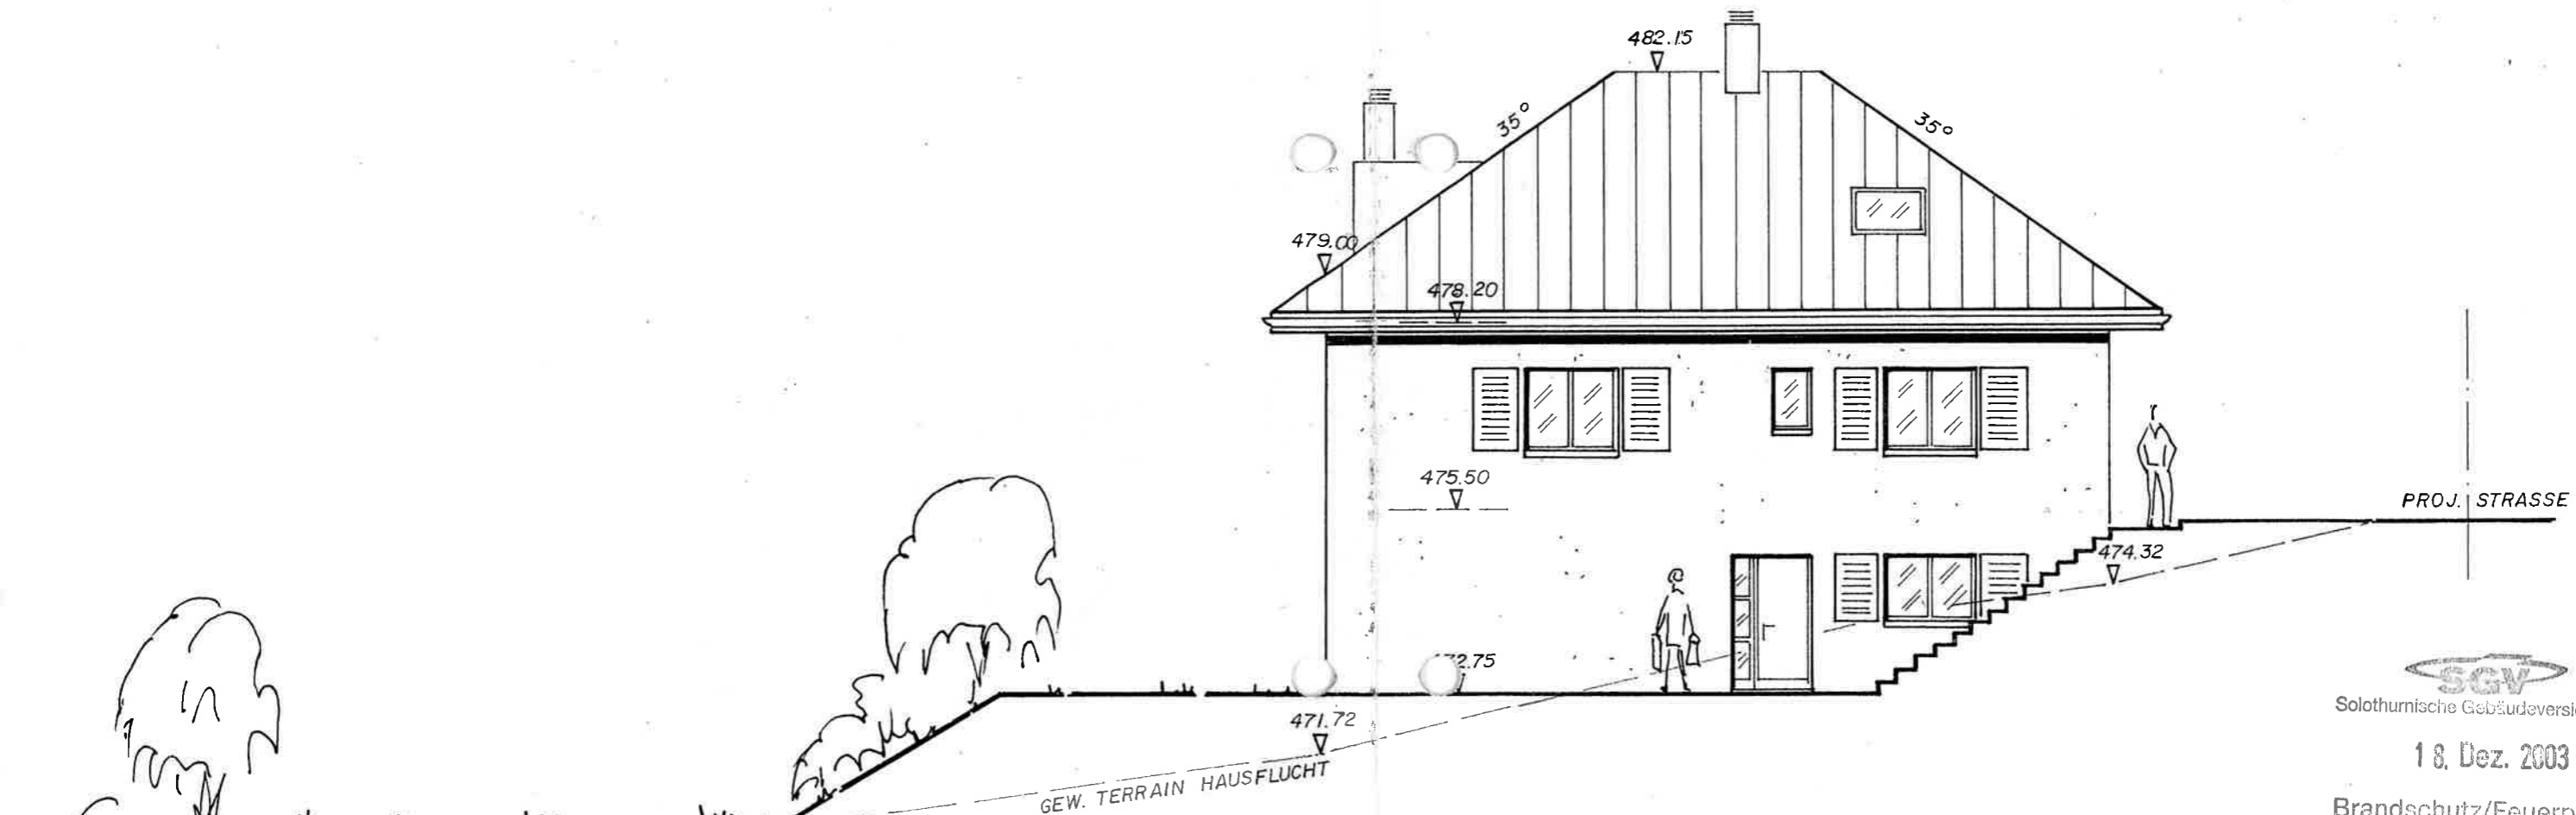

**OSTFASSADE**

  
 Solothurnische Gebäudeversicherung  
 18. Dez. 2003  
 Brandschutz/Feuerpolizei  
 Thomas Fluri

WANGEN, DEN ..... 2003  
 DER BAUHERR: DER ARCHITEKT:

EFH - NEUBAU    FAM. M.+S.SCHNEIDER    GEISSEWEID    4612 WANGEN  
**OSTFASSADE**    **MST. 1 : 100**  
 ARCHITEKT: J.STUDER    ROLLIGASSE 4    4614 HÄGENDORF    062 216 51 06



**SUEDFASSADE**

GRENZE SÜD




Solothurnische Gebäudeversicherung

18. Dez. 2003

Brandschutz/Feuerpolizei  
Thomas Fluri

WANGEN, DEN ..... 2003  
DER BAUHERR: DER ARCHITEKT:



EFH - NEUBAU FAM. M. + S. SCHNEIDER GEISSEWEID 4612 WANGEN  
**SUEDFASSADE** MST. 1 : 100  
 ARCHITEKT: J. STUDER ROLLIGASSE 4 4614 HÄGENDORF 062 216 51 06

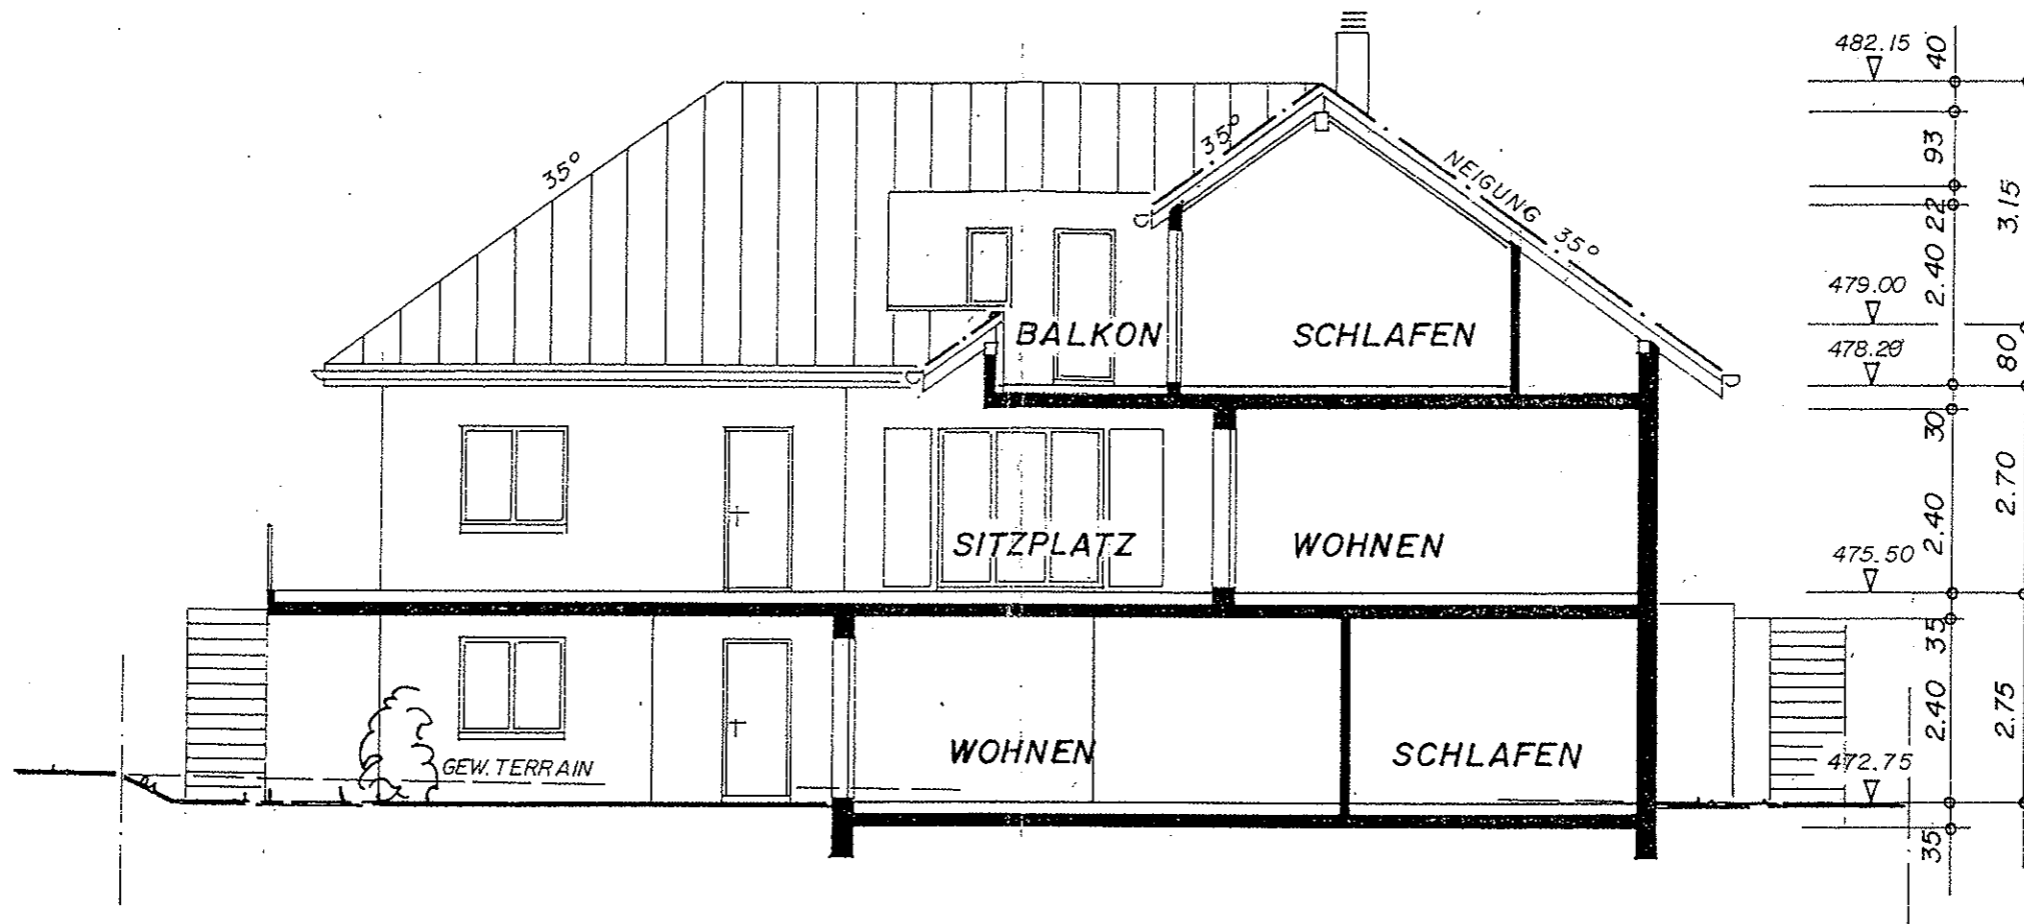

QUERSCHNITT

WANGEN, DEN ..... 2003  
 DER BAUHERR: DER ARCHITEKT:


EFH - NEUBAU FAM. M. + S. SCHNEIDER GEISSEWEID 4612 WANGEN  
 QUERSCHNITT MST. 1 : 100  
 ARCHITEKT: J. STUDER ROLLIGASSE 4 4614 HÄGENDORF 062 216 51 06

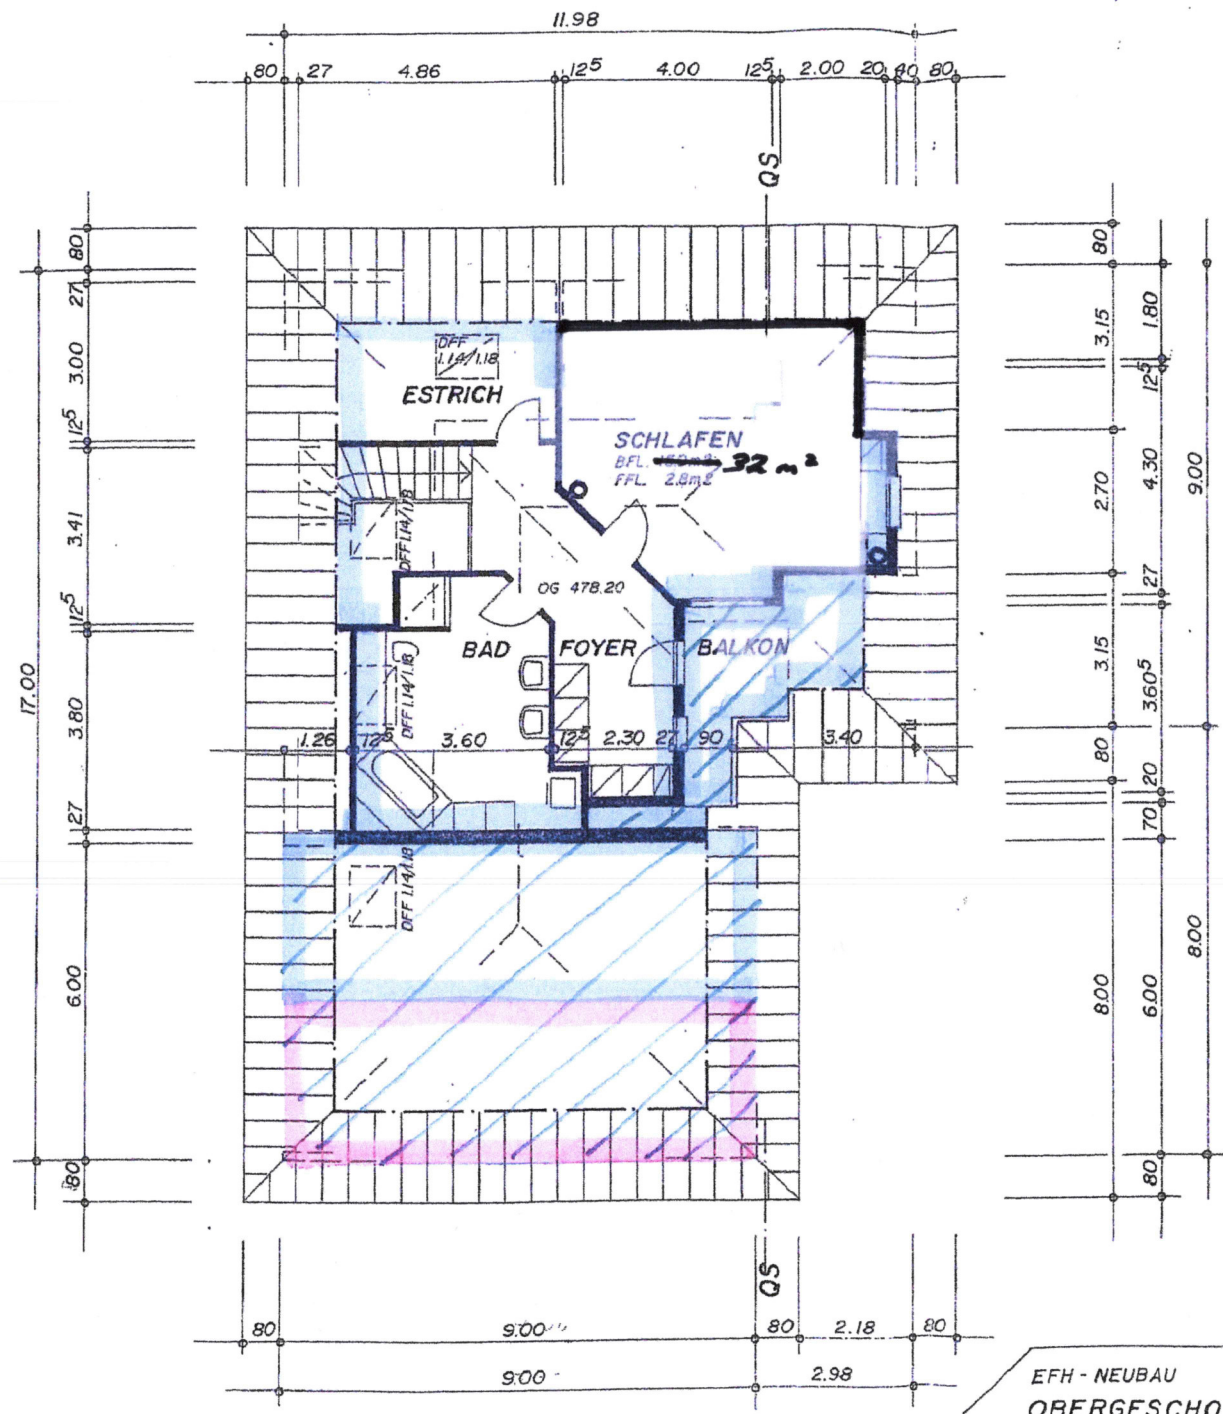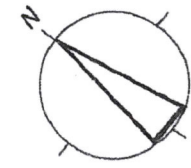

OBERGESCHOSS


WANGEN, DEN .....2003  
 DER BAUHERR: DER ARCHITEKT:

EFH - NEUBAU FAM. M. + S. SCHNEIDER GEISSEWEID 4612 WANGEN  
 OBERGESCHOSS MST. 1 : 100  
 ARCHITEKT: J. STUDER ROLLIGASSE 4 4614 HÄGENDORF 062 216 51 06

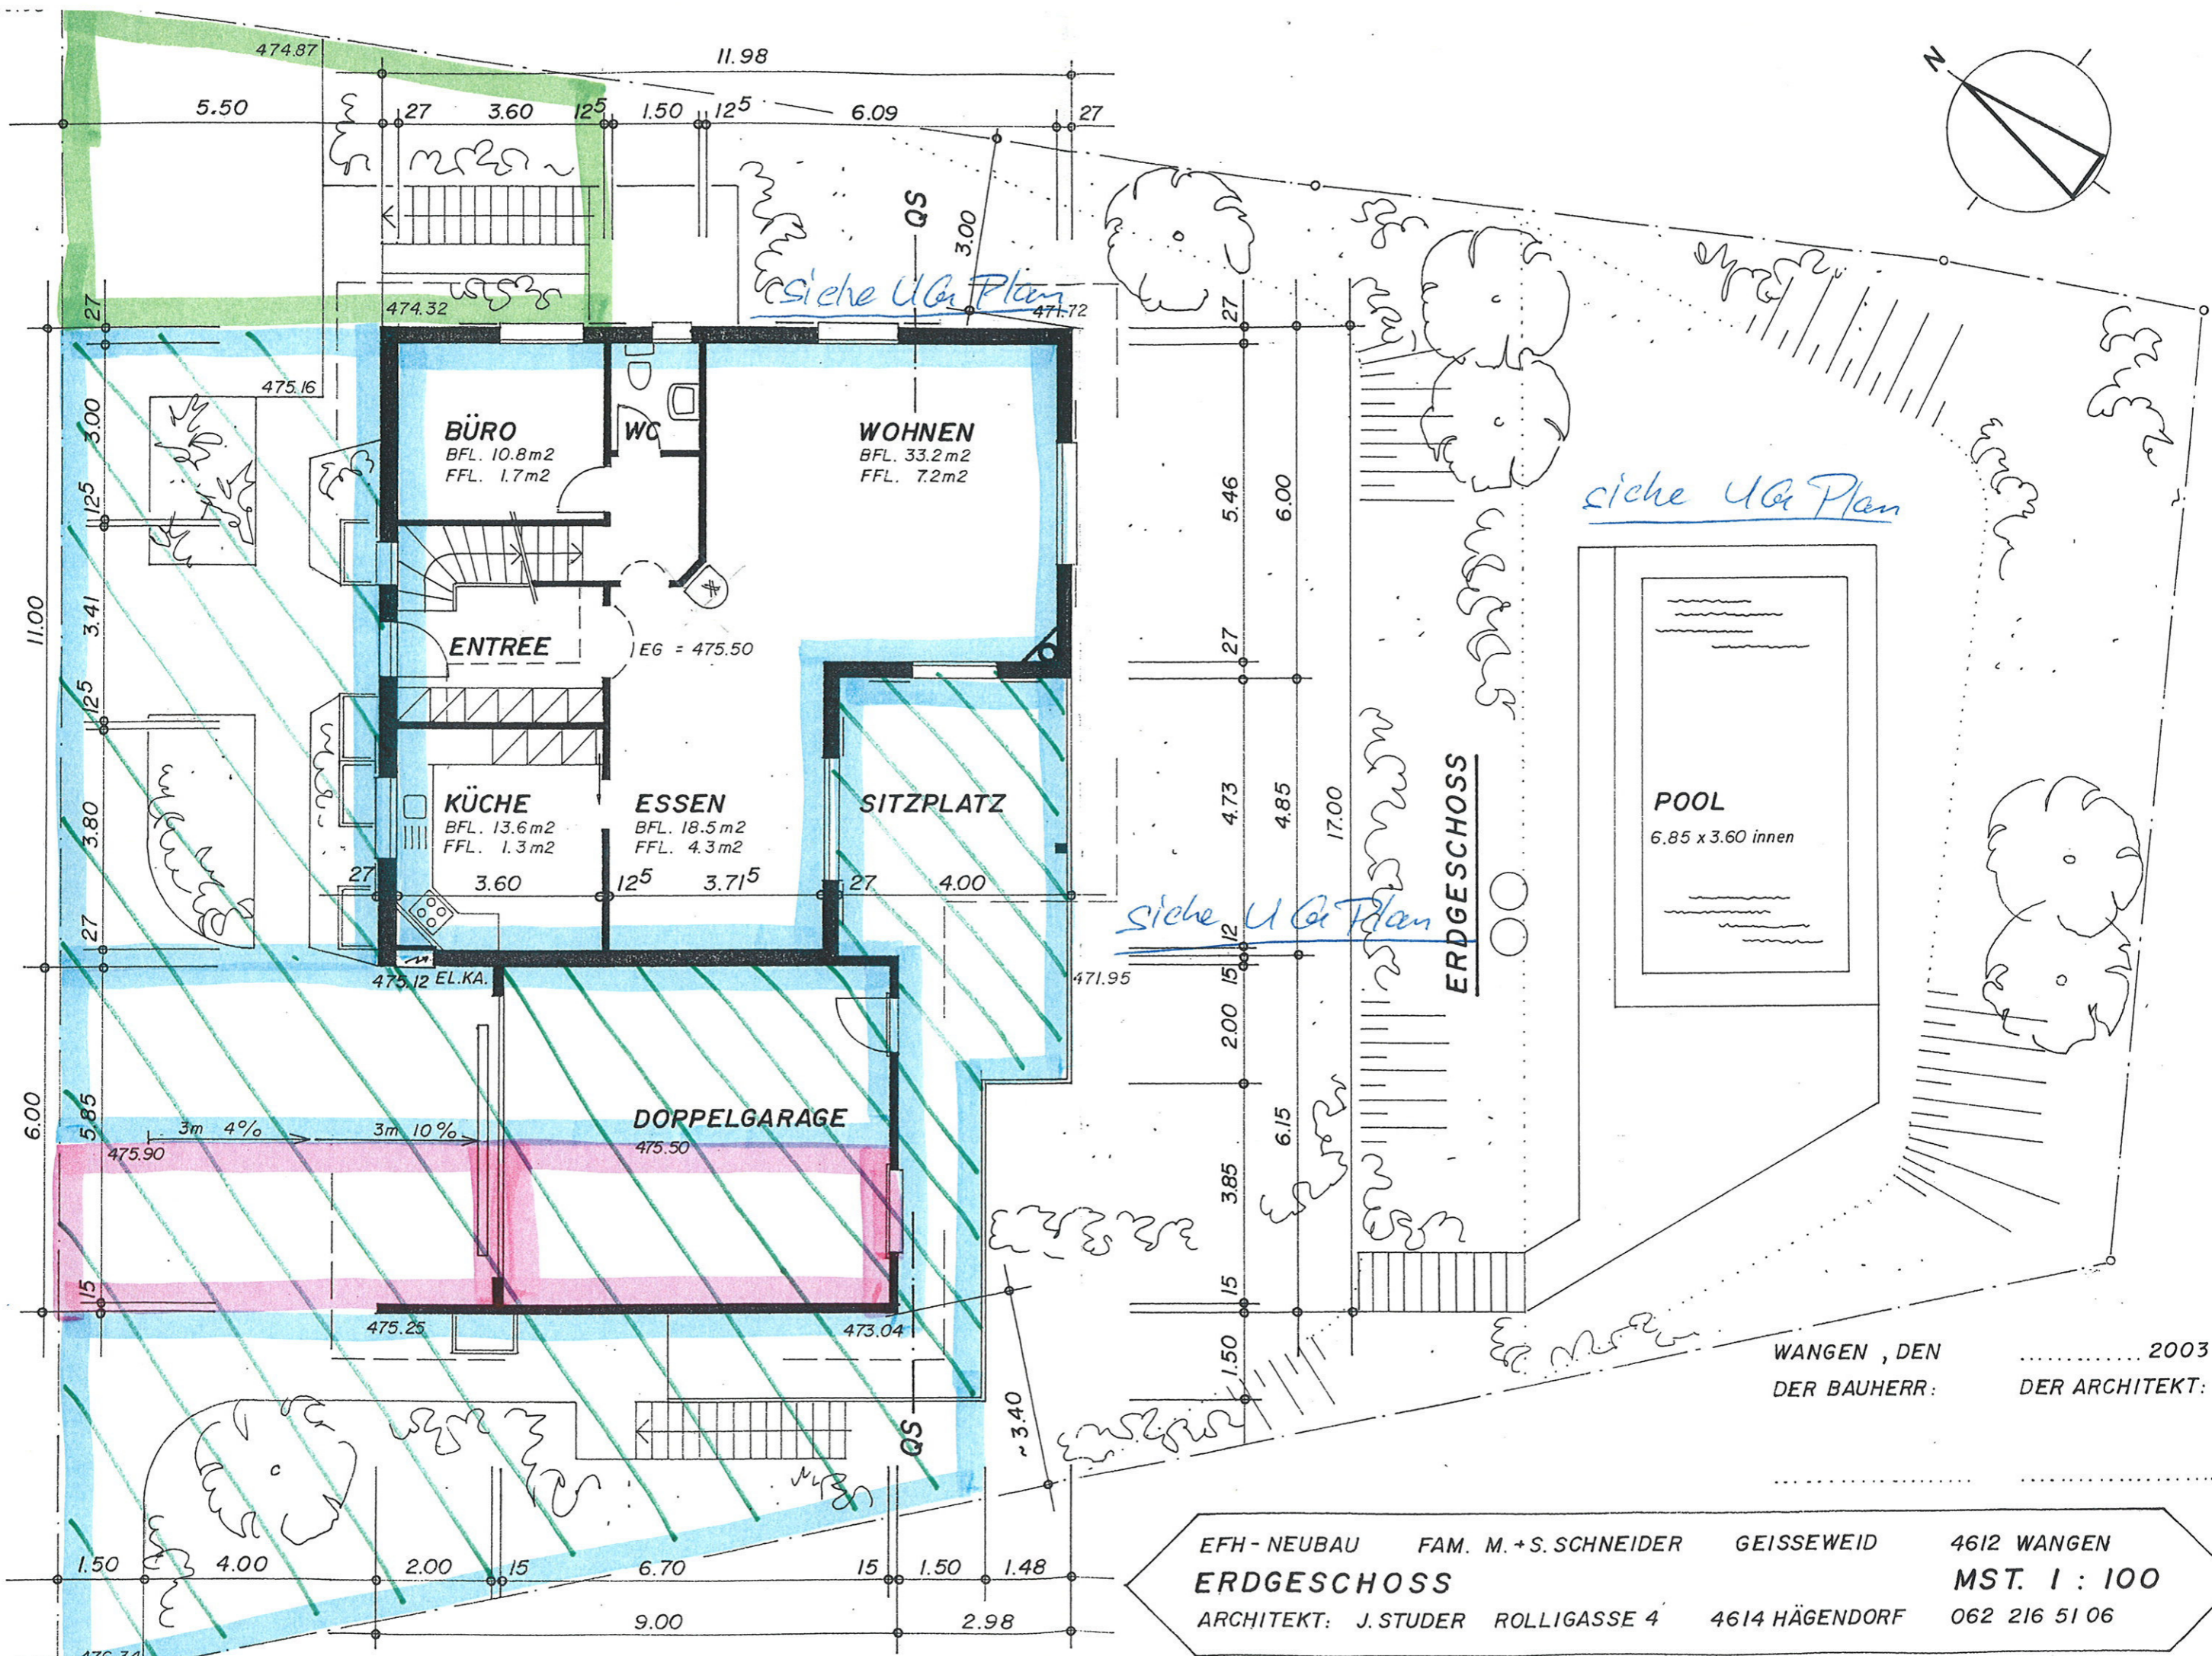

POL. 477.07


EFH- NEUBAU FAM. M.+S. SCHNEIDER GEISSEWEID 4612 WANGEN  
**ERDGESCHOSS** MST. 1 : 100  
 ARCHITEKT: J. STUDER ROLLIGASSE 4 4614 HÄGENDORF 062 216 51 06

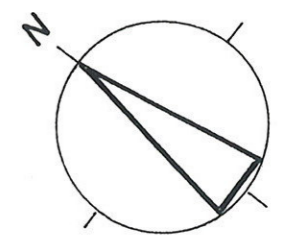

Siehe EG Plan

17.00  
4.41  
5.77  
2.90  
2.80  
4.25  
2.50  
2.25

Siehe EG Plan

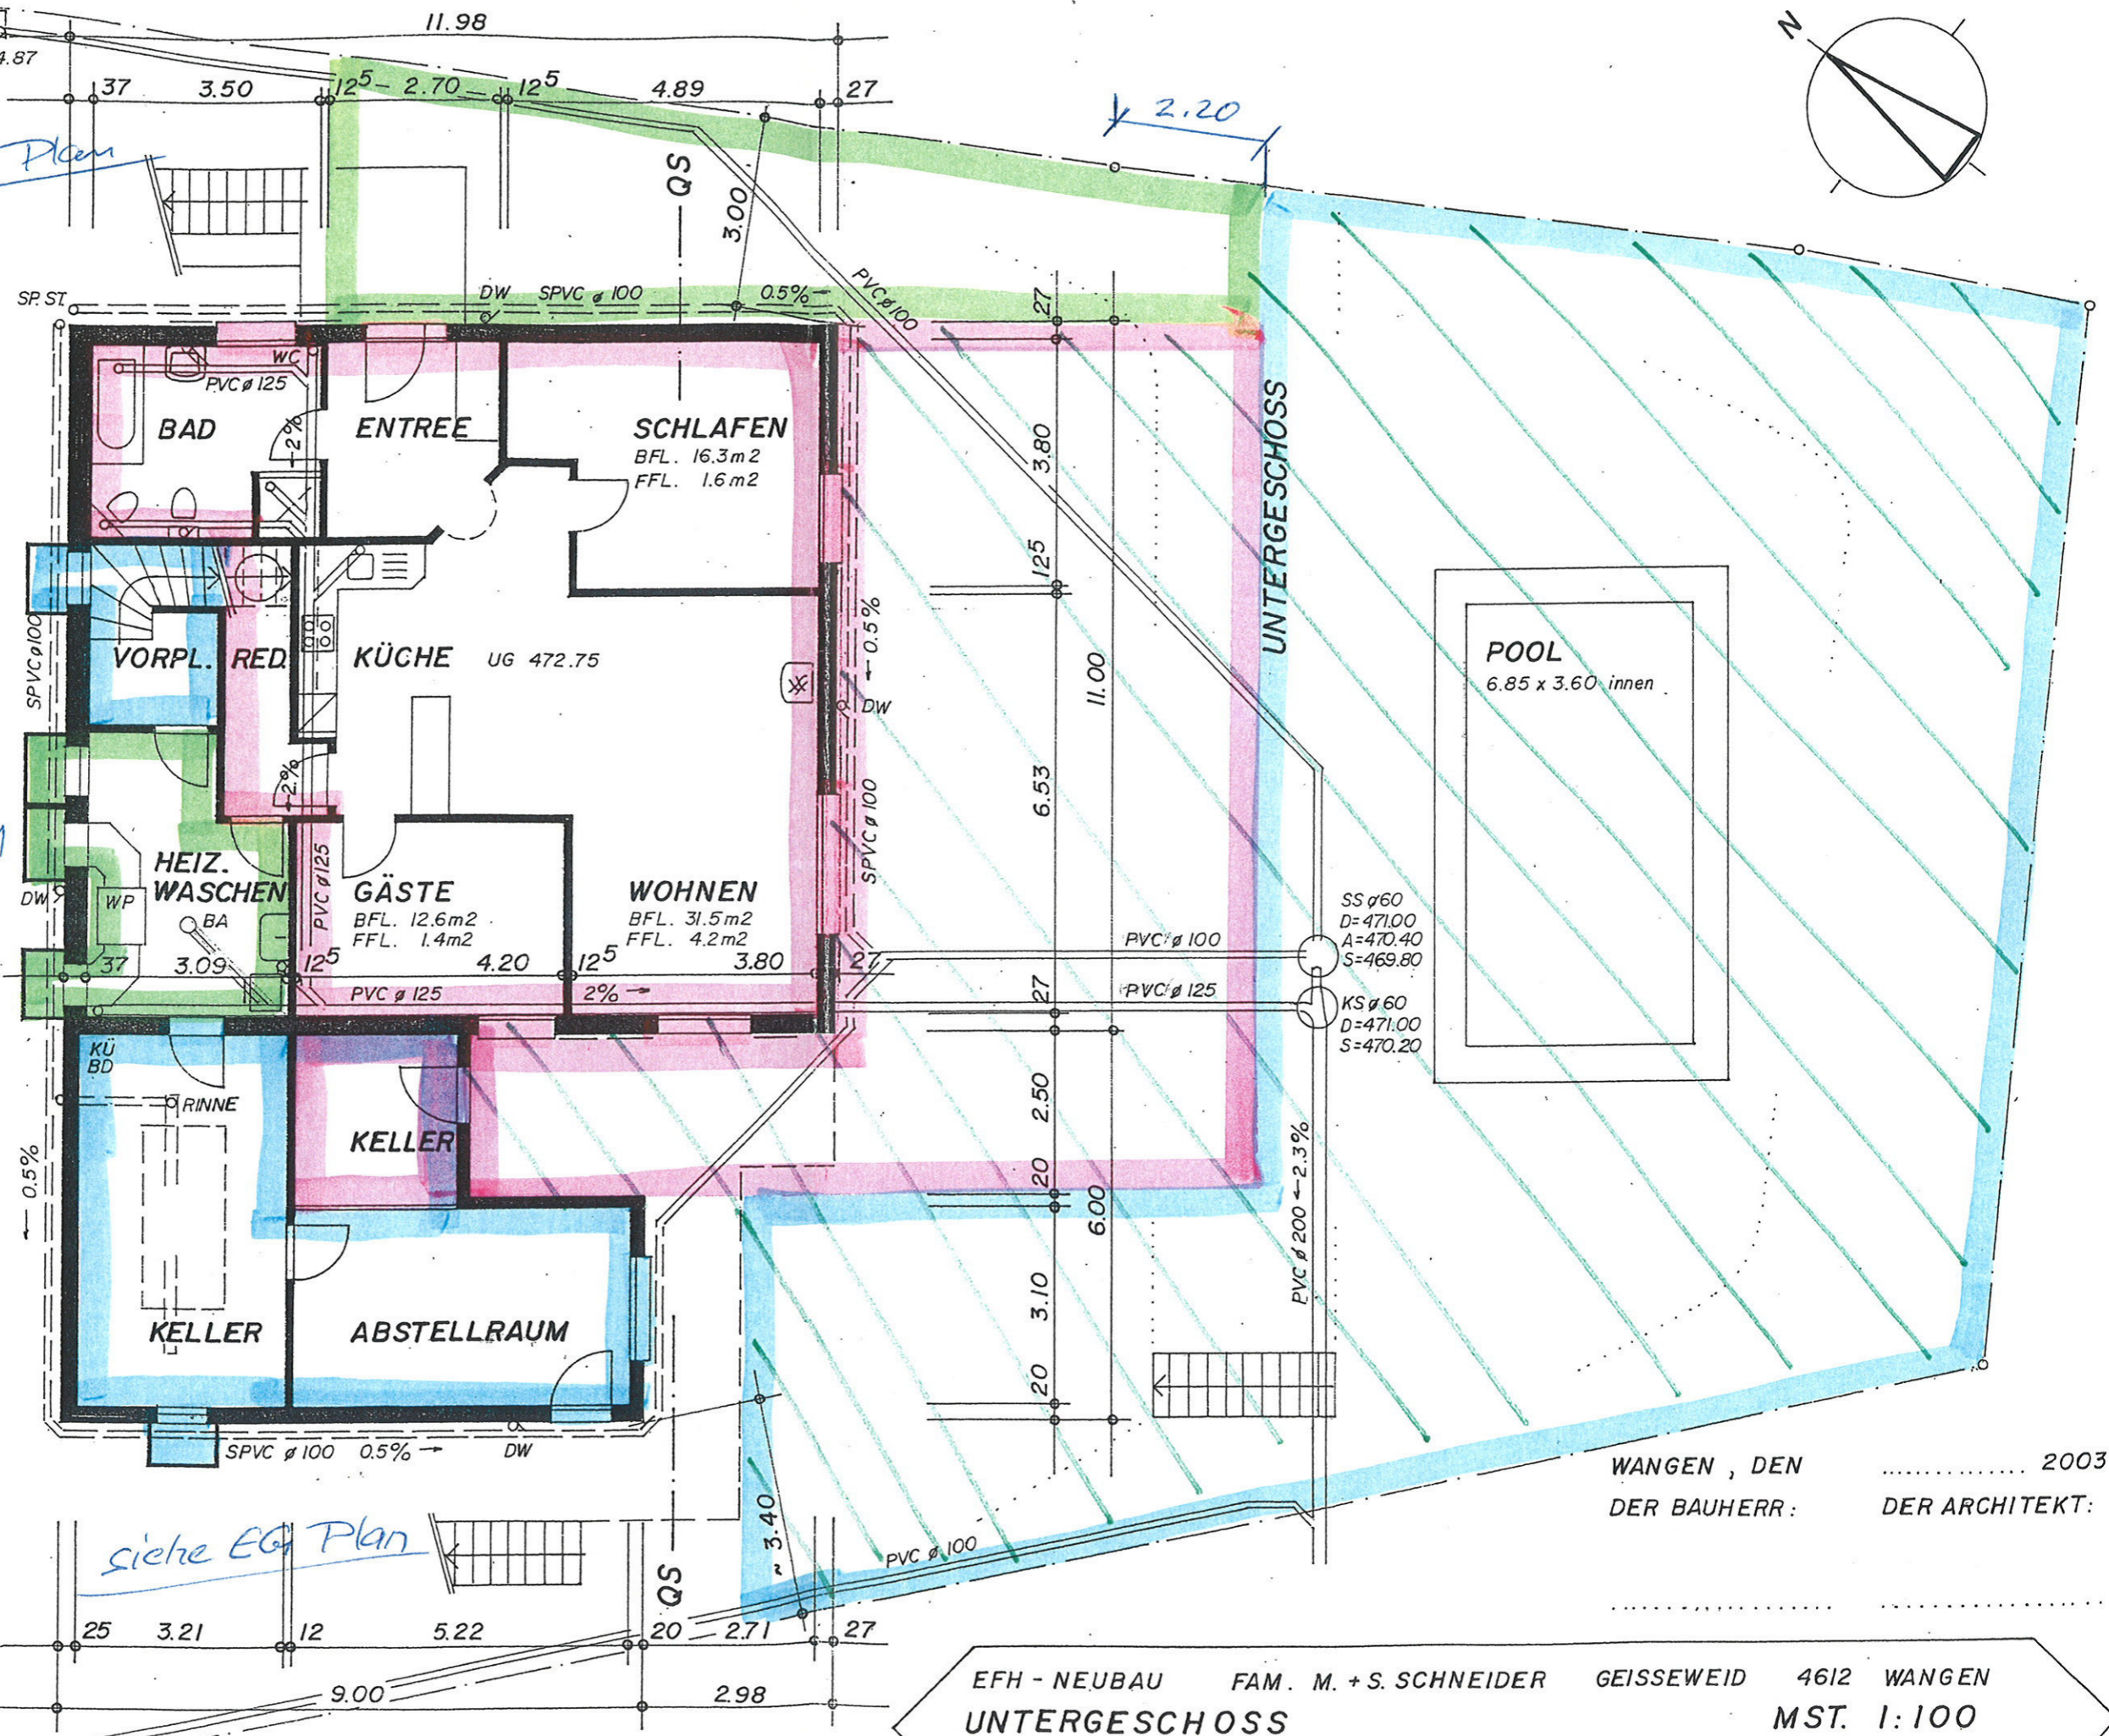

Siehe EG Plan

WANGEN, DEN ..... 2003  
DER BAUHERR: DER ARCHITEKT:


EFH - NEUBAU FAM. M. + S. SCHNEIDER GEISSEWEID 4612 WANGEN  
UNTERGESCHOSS MST. 1:100  
ARCHITEKT: J. STUDER ROLLIGASSE 4 4614 HÄGENDORF 062 216 5106

ES  
D = 476.34


ES  
D = 474.87

## Schema


**Sonderrecht Wohnung 2**

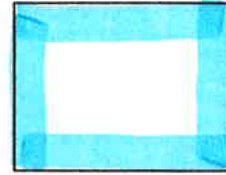

**Sonderrecht Wohnung 1**

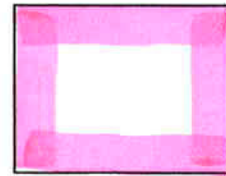

**Gemeinschaftlicher Teil, Nutzrecht Wohnung 2**

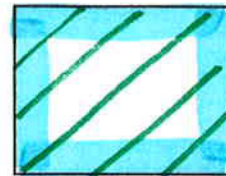

**Gemeinschaftlicher Teil, Nutzrecht Wohnung 1**



**Gemeinschaftlicher Teil, Nutzrecht Wohnung 1 und 2**

