

Garage

BF:53.7 m²

-2.70
-2.72

Garage

BF:21.3 m²

-2.70
-2.72

Keller

BF:16.6 m²

-2.47
-2.47

Vorplatz

BF:2.5 m²

-2.42
-2.47

Gang

BF:13.5 m²

-2.45
-2.47

Abstellraum

BF:17.9 m²


-2.45
-2.47


Keller

BF:10.1 m²

-2.47
-2.47

UG

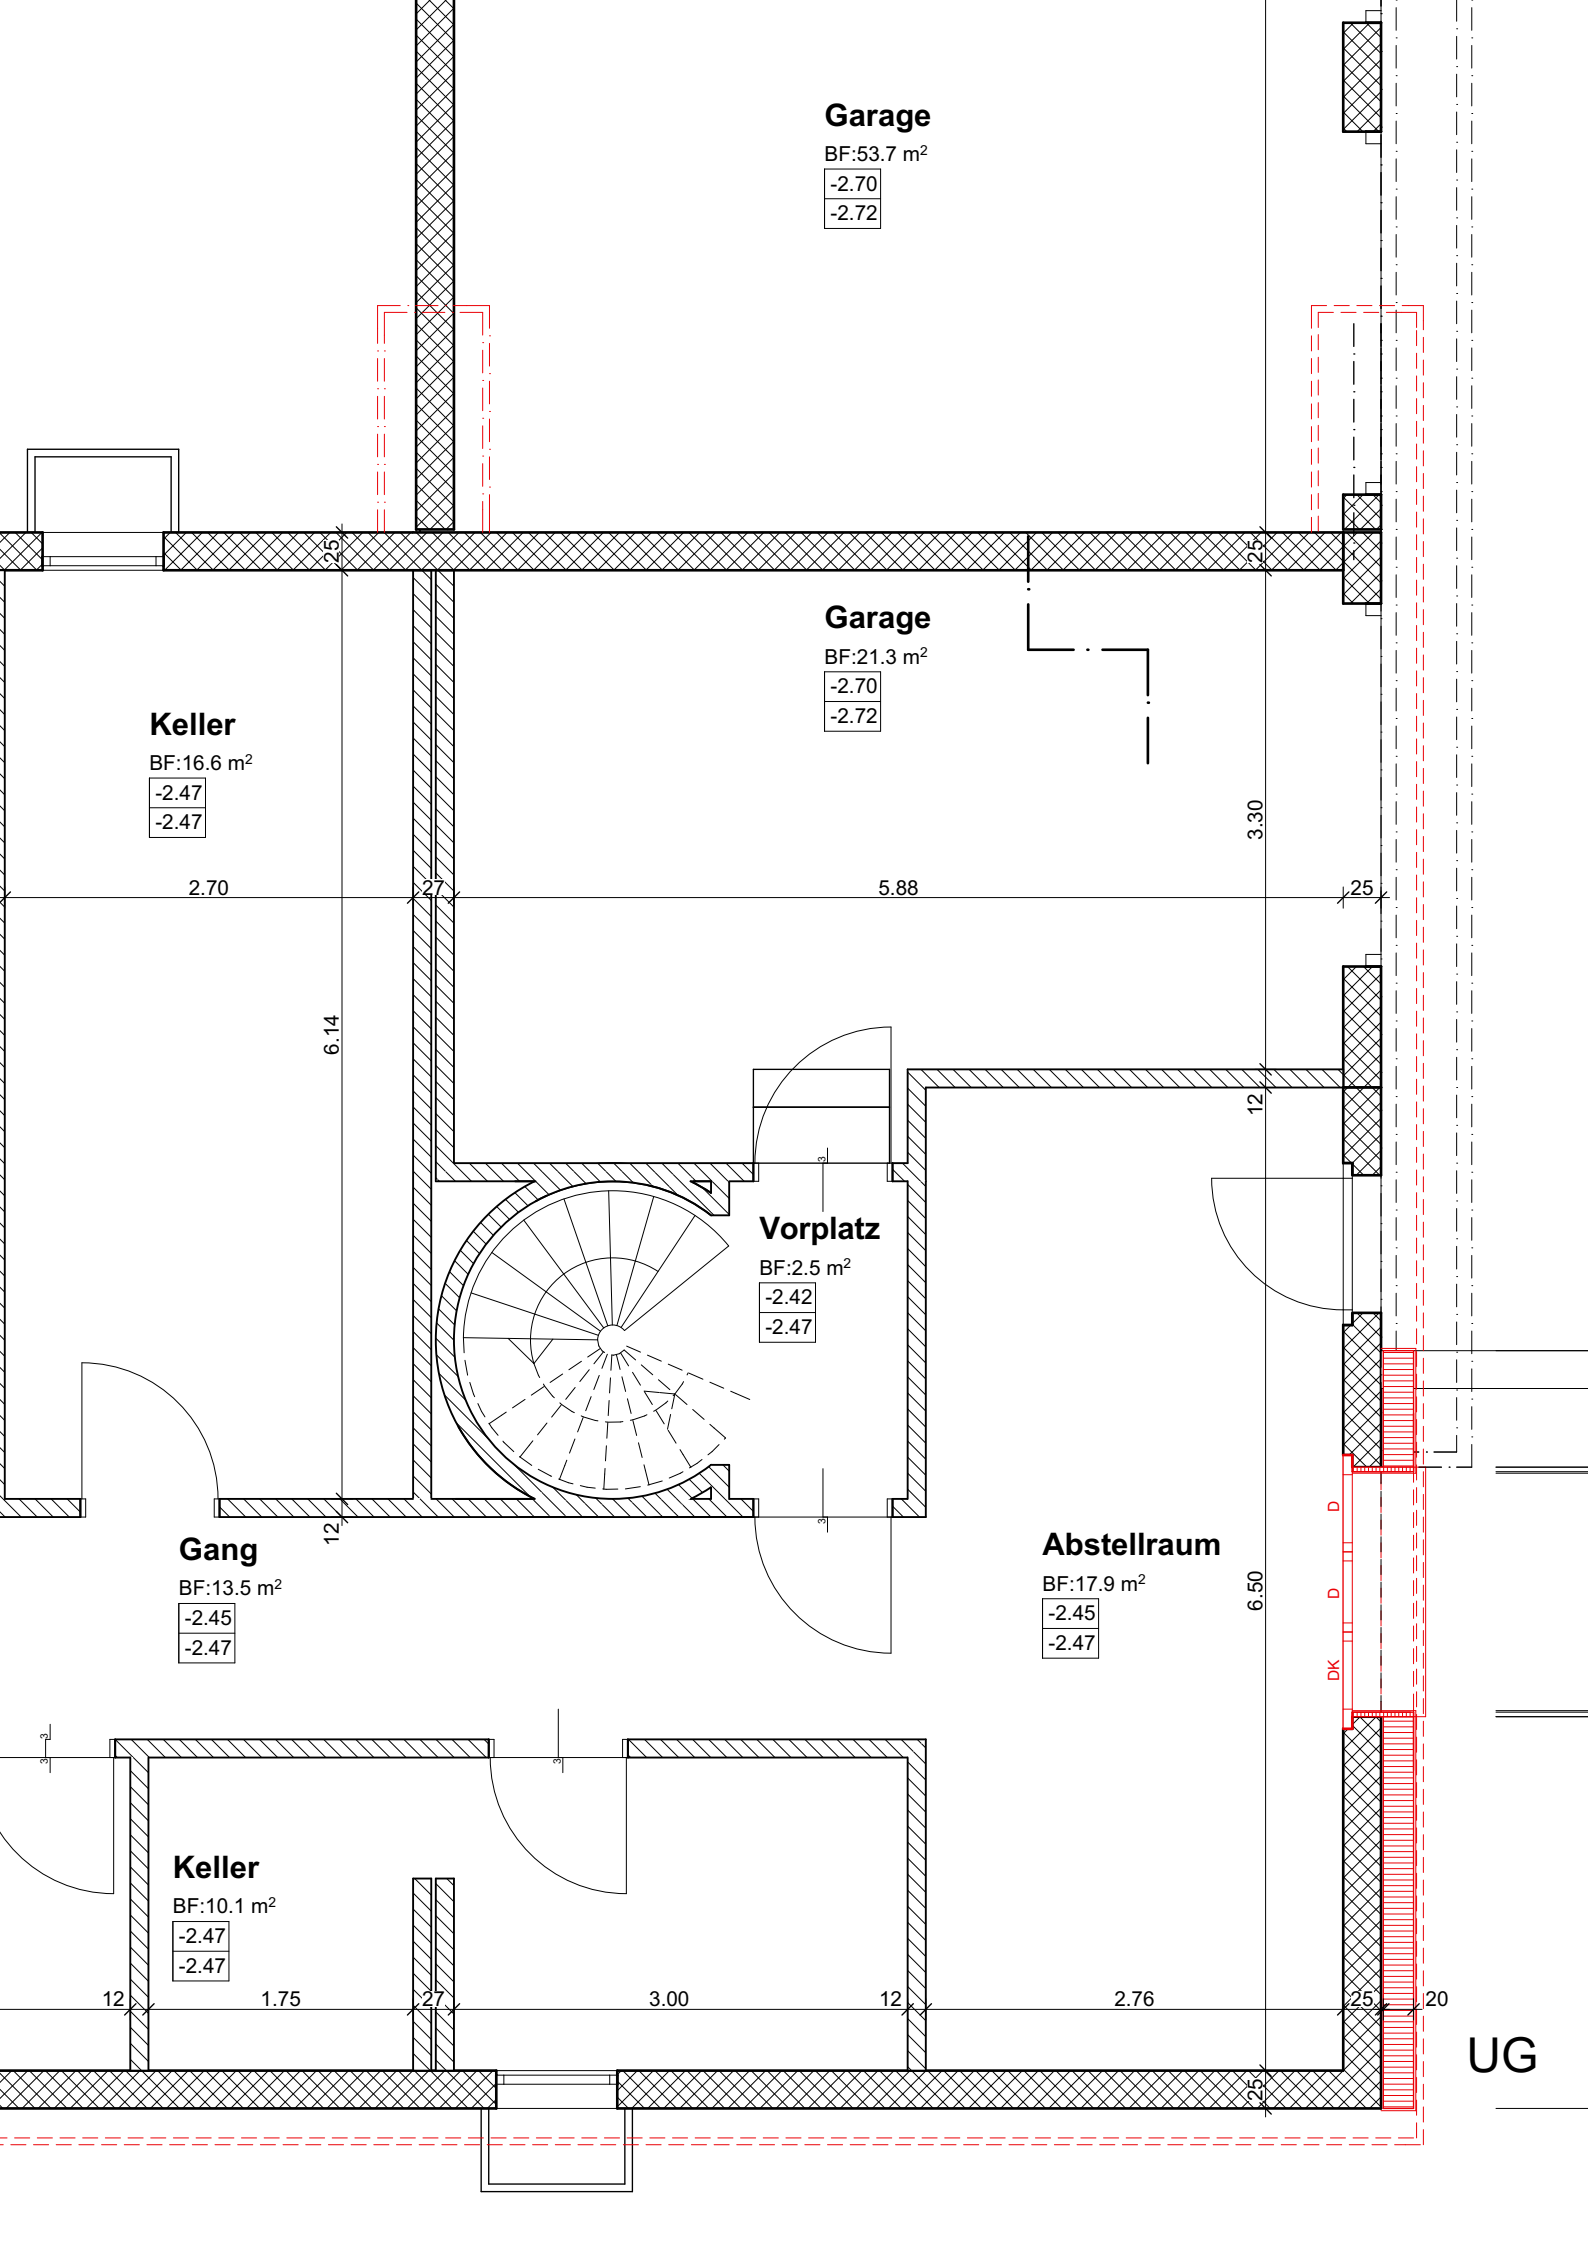

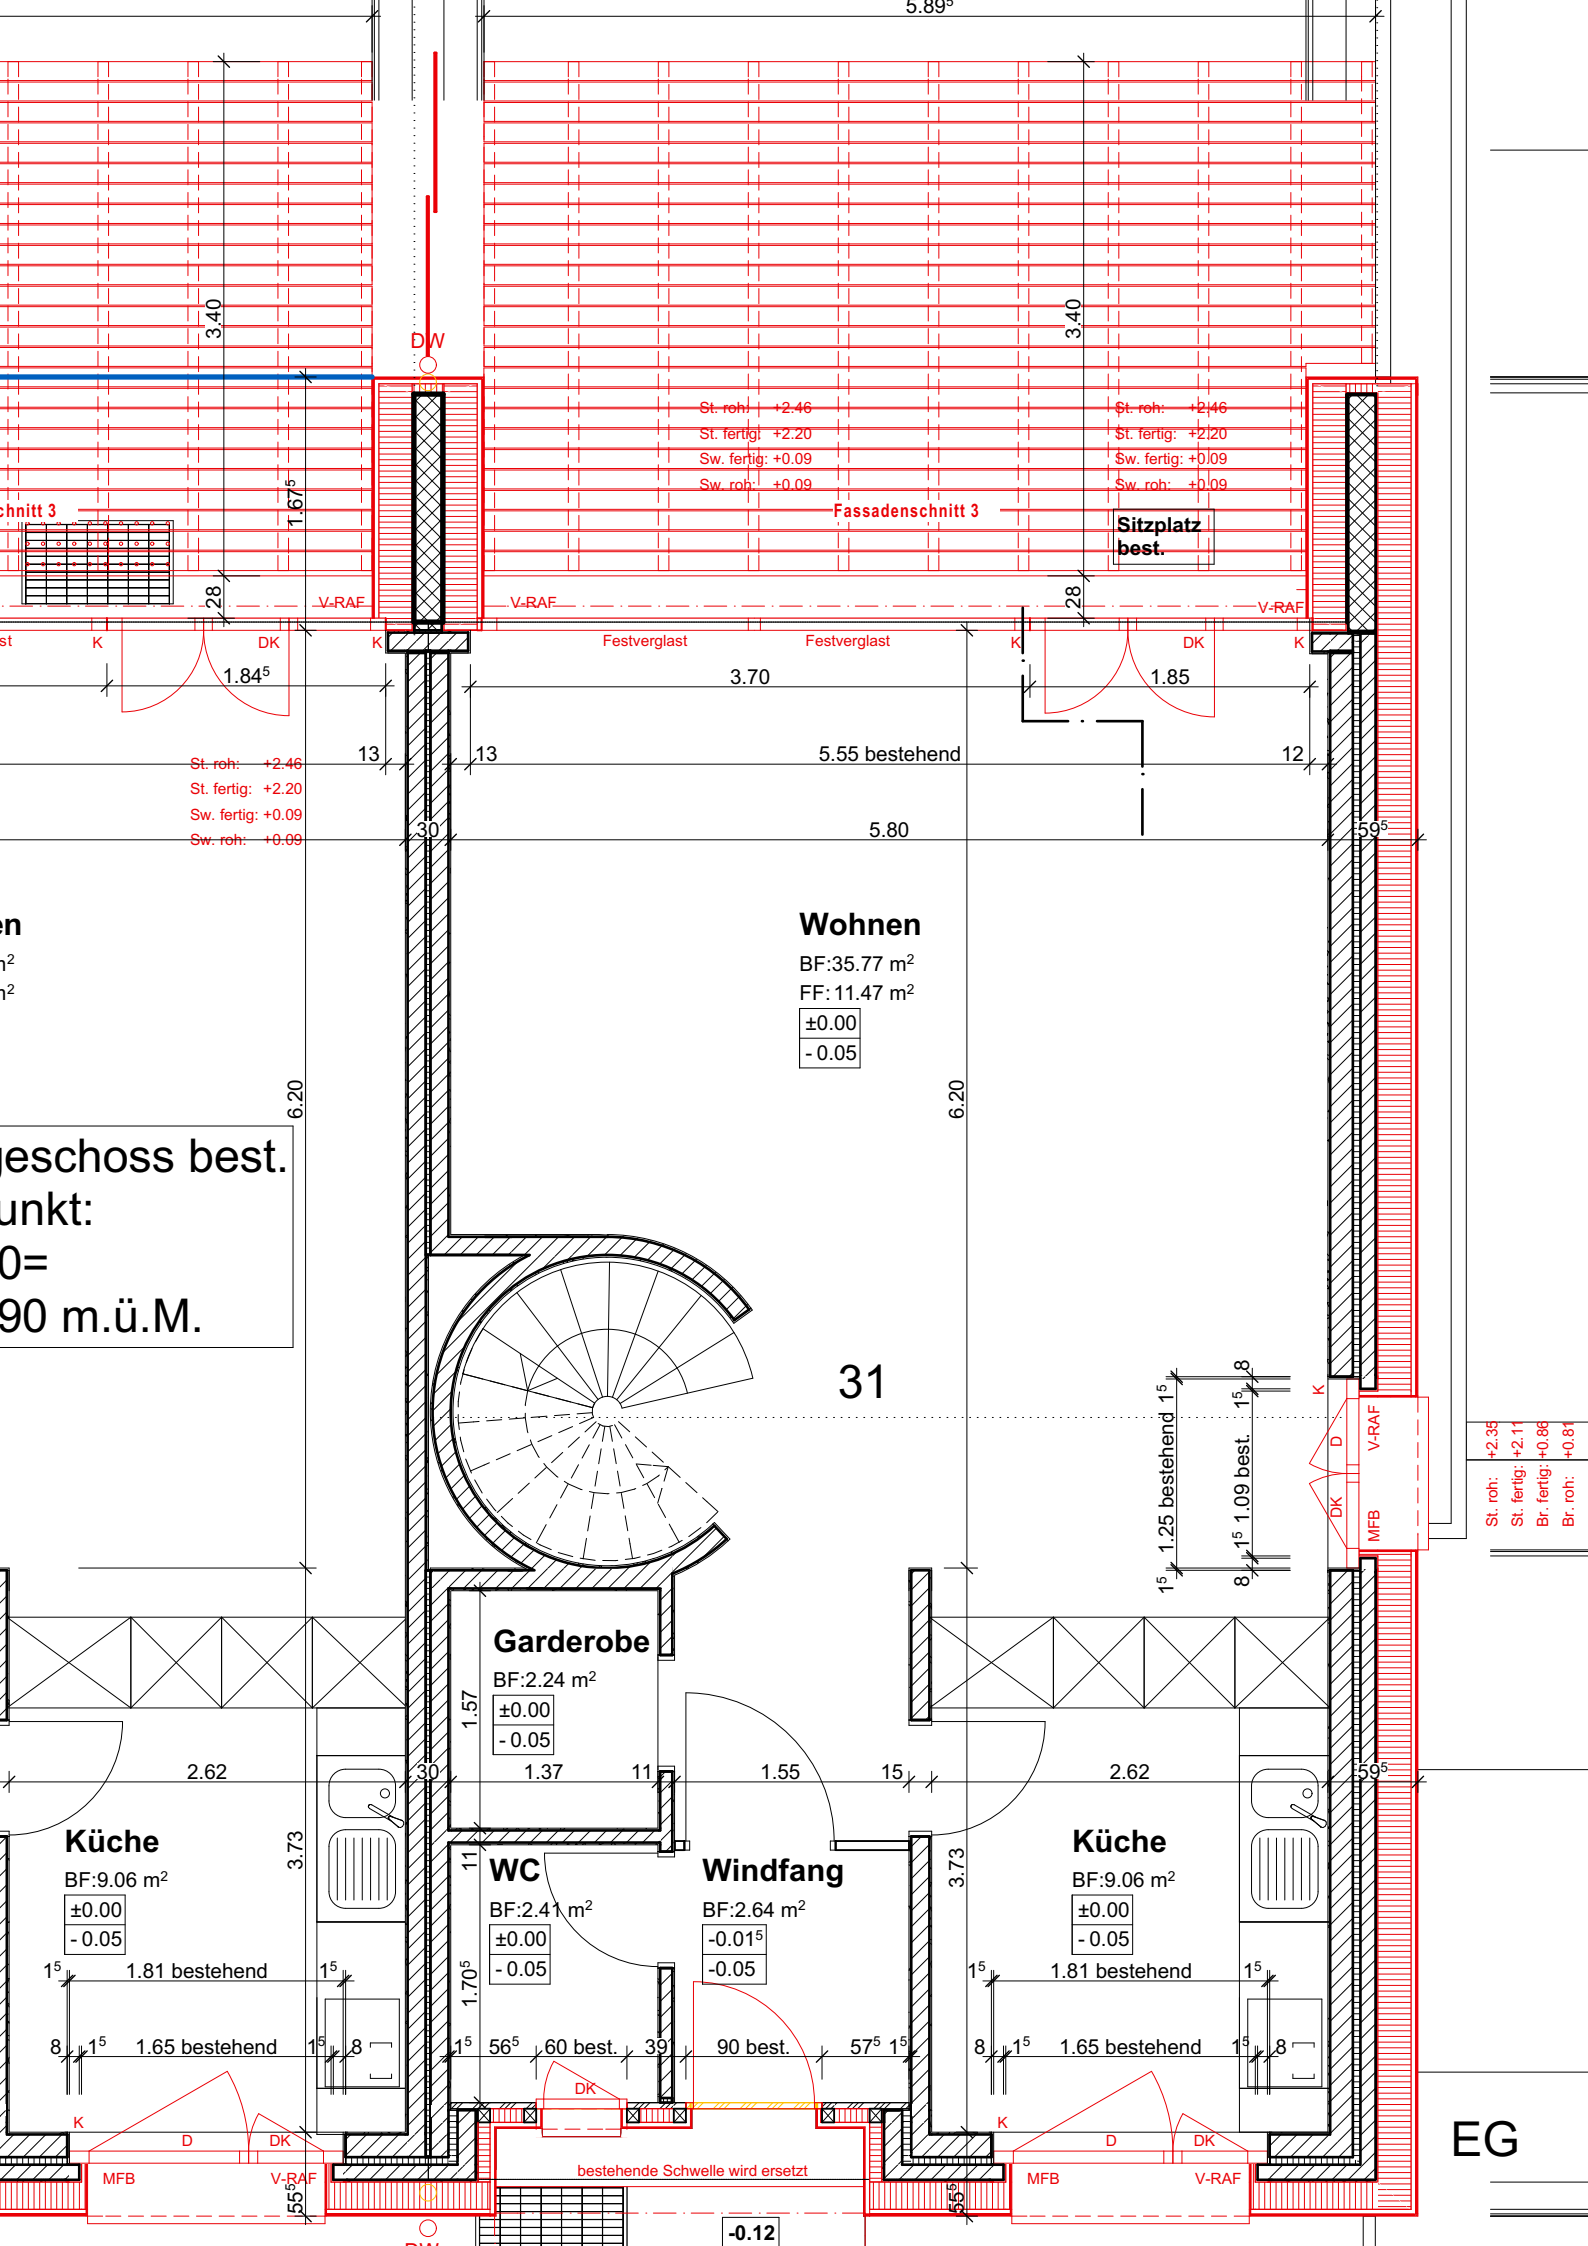

St. roh: +2.46
 St. fertig: +2.20
 Sw. fertig: +0.09
 Sw. roh: +0.09

St. roh: +2.46
 St. fertig: +2.20
 Sw. fertig: +0.09
 Sw. roh: +0.09

Fassadenschnitt 3

Sitzplatz best.

Schnitt 3



St. roh: +2.46
 St. fertig: +2.20
 Sw. fertig: +0.09
 Sw. roh: +0.09

Wohnen

BF: 35.77 m²
 FF: 11.47 m²
 ±0.00
 -0.05

esgeschoss best.
 Punkt:
 0=
 90 m.ü.M.

St. roh: +2.35
 St. fertig: +2.11
 Br. fertig: +0.86
 Br. roh: +0.81

Garderobe

BF: 2.24 m²
 ±0.00
 -0.05

WC

BF: 2.41 m²
 ±0.00
 -0.05

Windfang

BF: 2.64 m²
 -0.01⁵
 -0.05

Küche


BF: 9.06 m²
 ±0.00
 -0.05

Küche

BF: 9.06 m²
 ±0.00
 -0.05

EG

-0.12

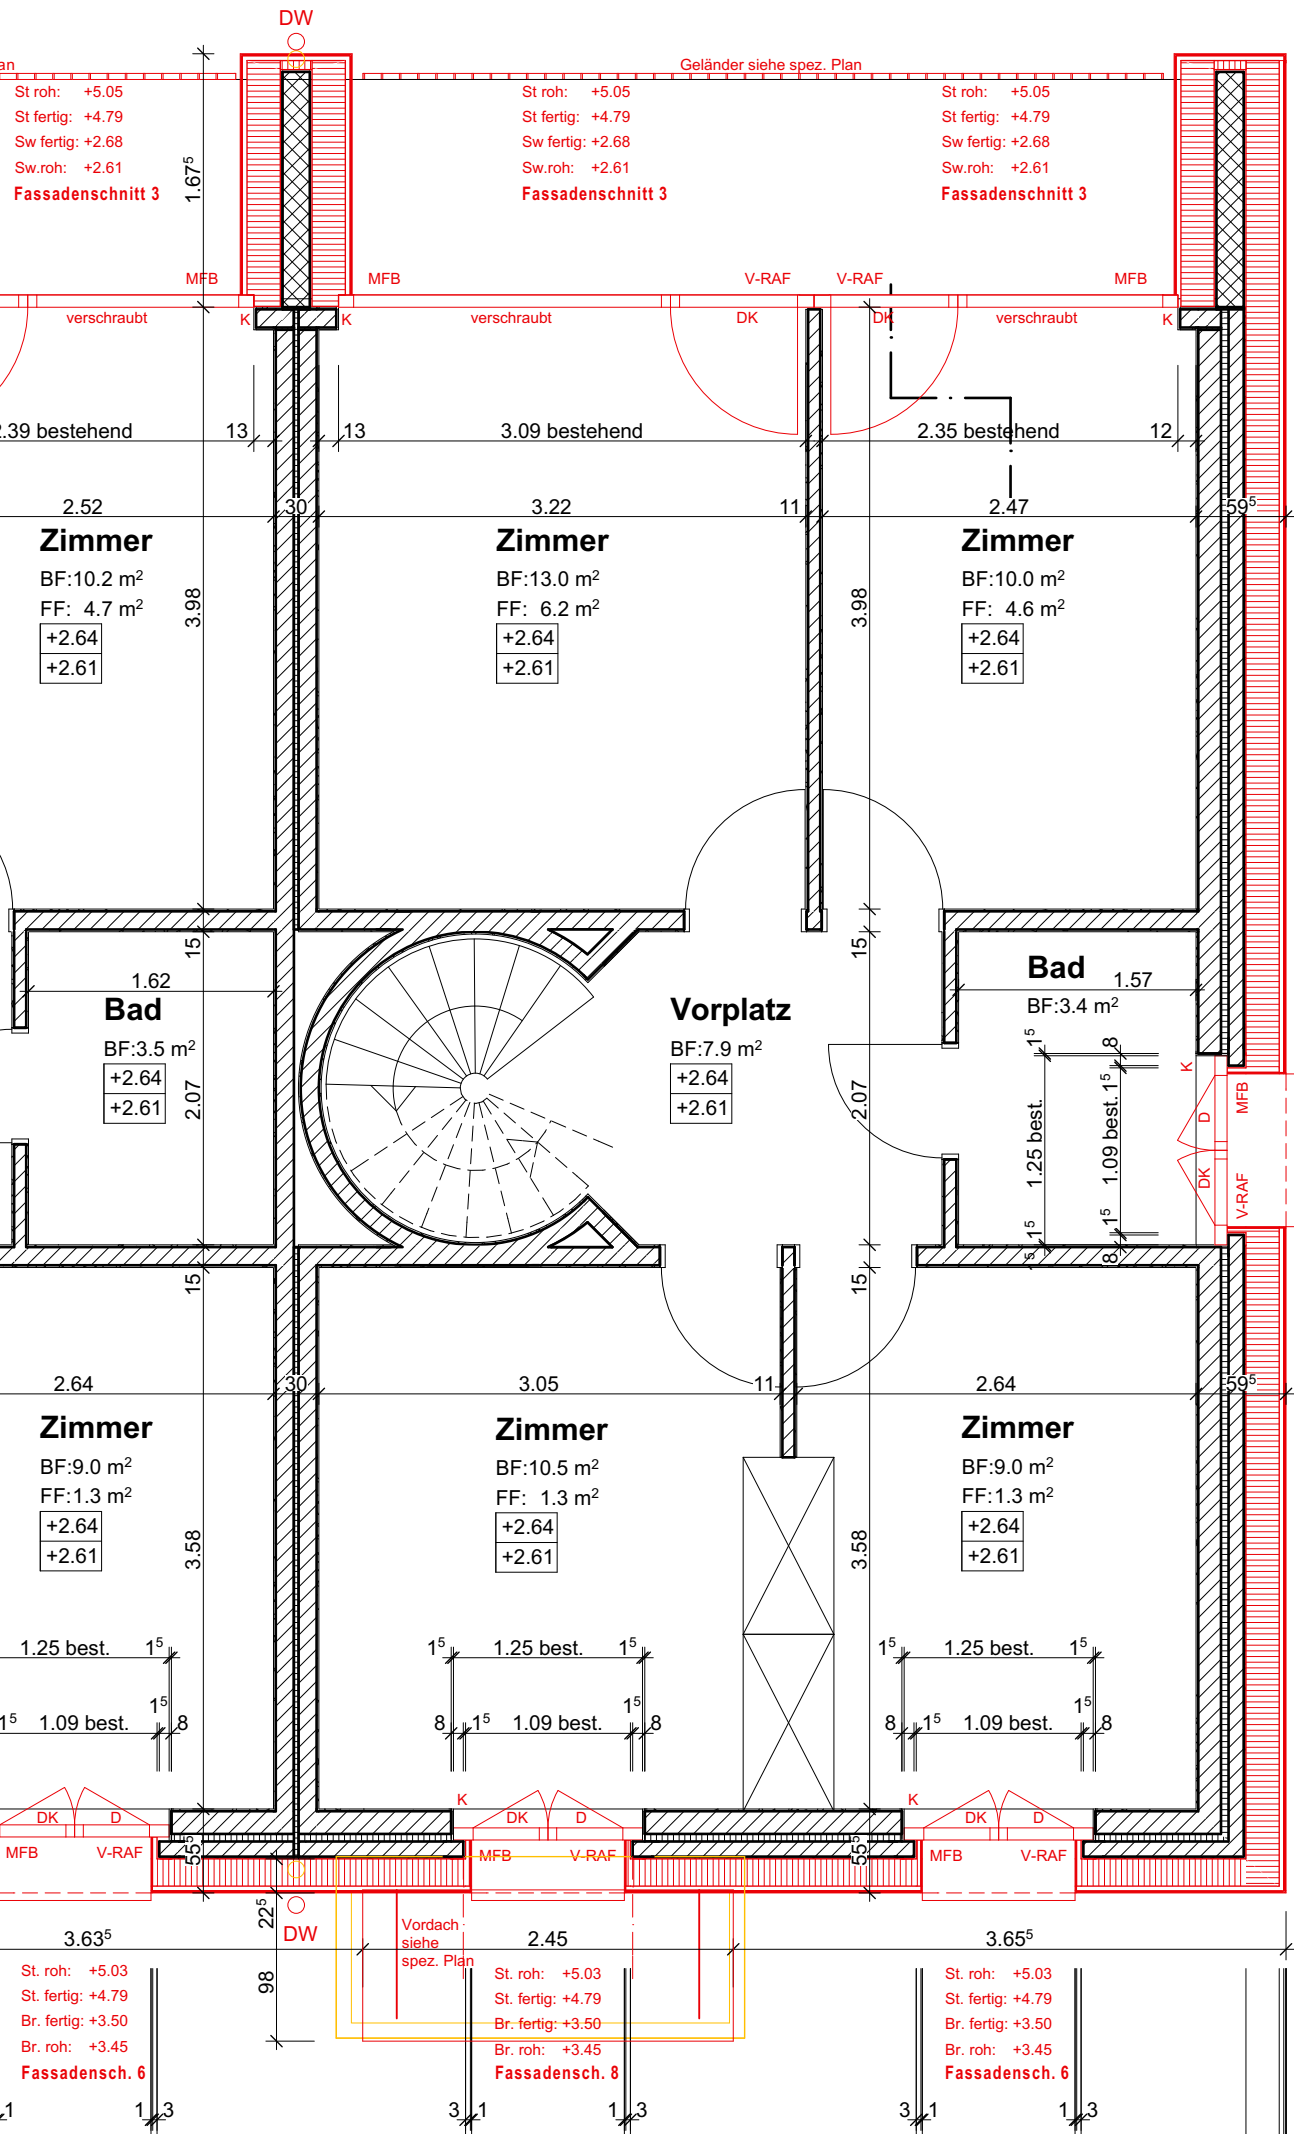

St. roh: +5.03
 St. fertig: +4.79
 Br. fertig: +3.50
 Br. roh: +3.45
Fassadenschnitt 2

OG

6.74^s

1.01 fertig

4.40^s

3.1 1.3


St. roh: +5.03
 St. fertig: +4.79
 Br. fertig: +3.50
 Br. roh: +3.45
Fassadensch. 6

St. roh: +5.03
 St. fertig: +4.79
 Br. fertig: +3.50
 Br. roh: +3.45
Fassadensch. 8

St. roh: +5.03
 St. fertig: +4.79
 Br. fertig: +3.50
 Br. roh: +3.45
Fassadensch. 6

Vordach:
 siehe
 spez. Plan

Geländer siehe spez. Plan

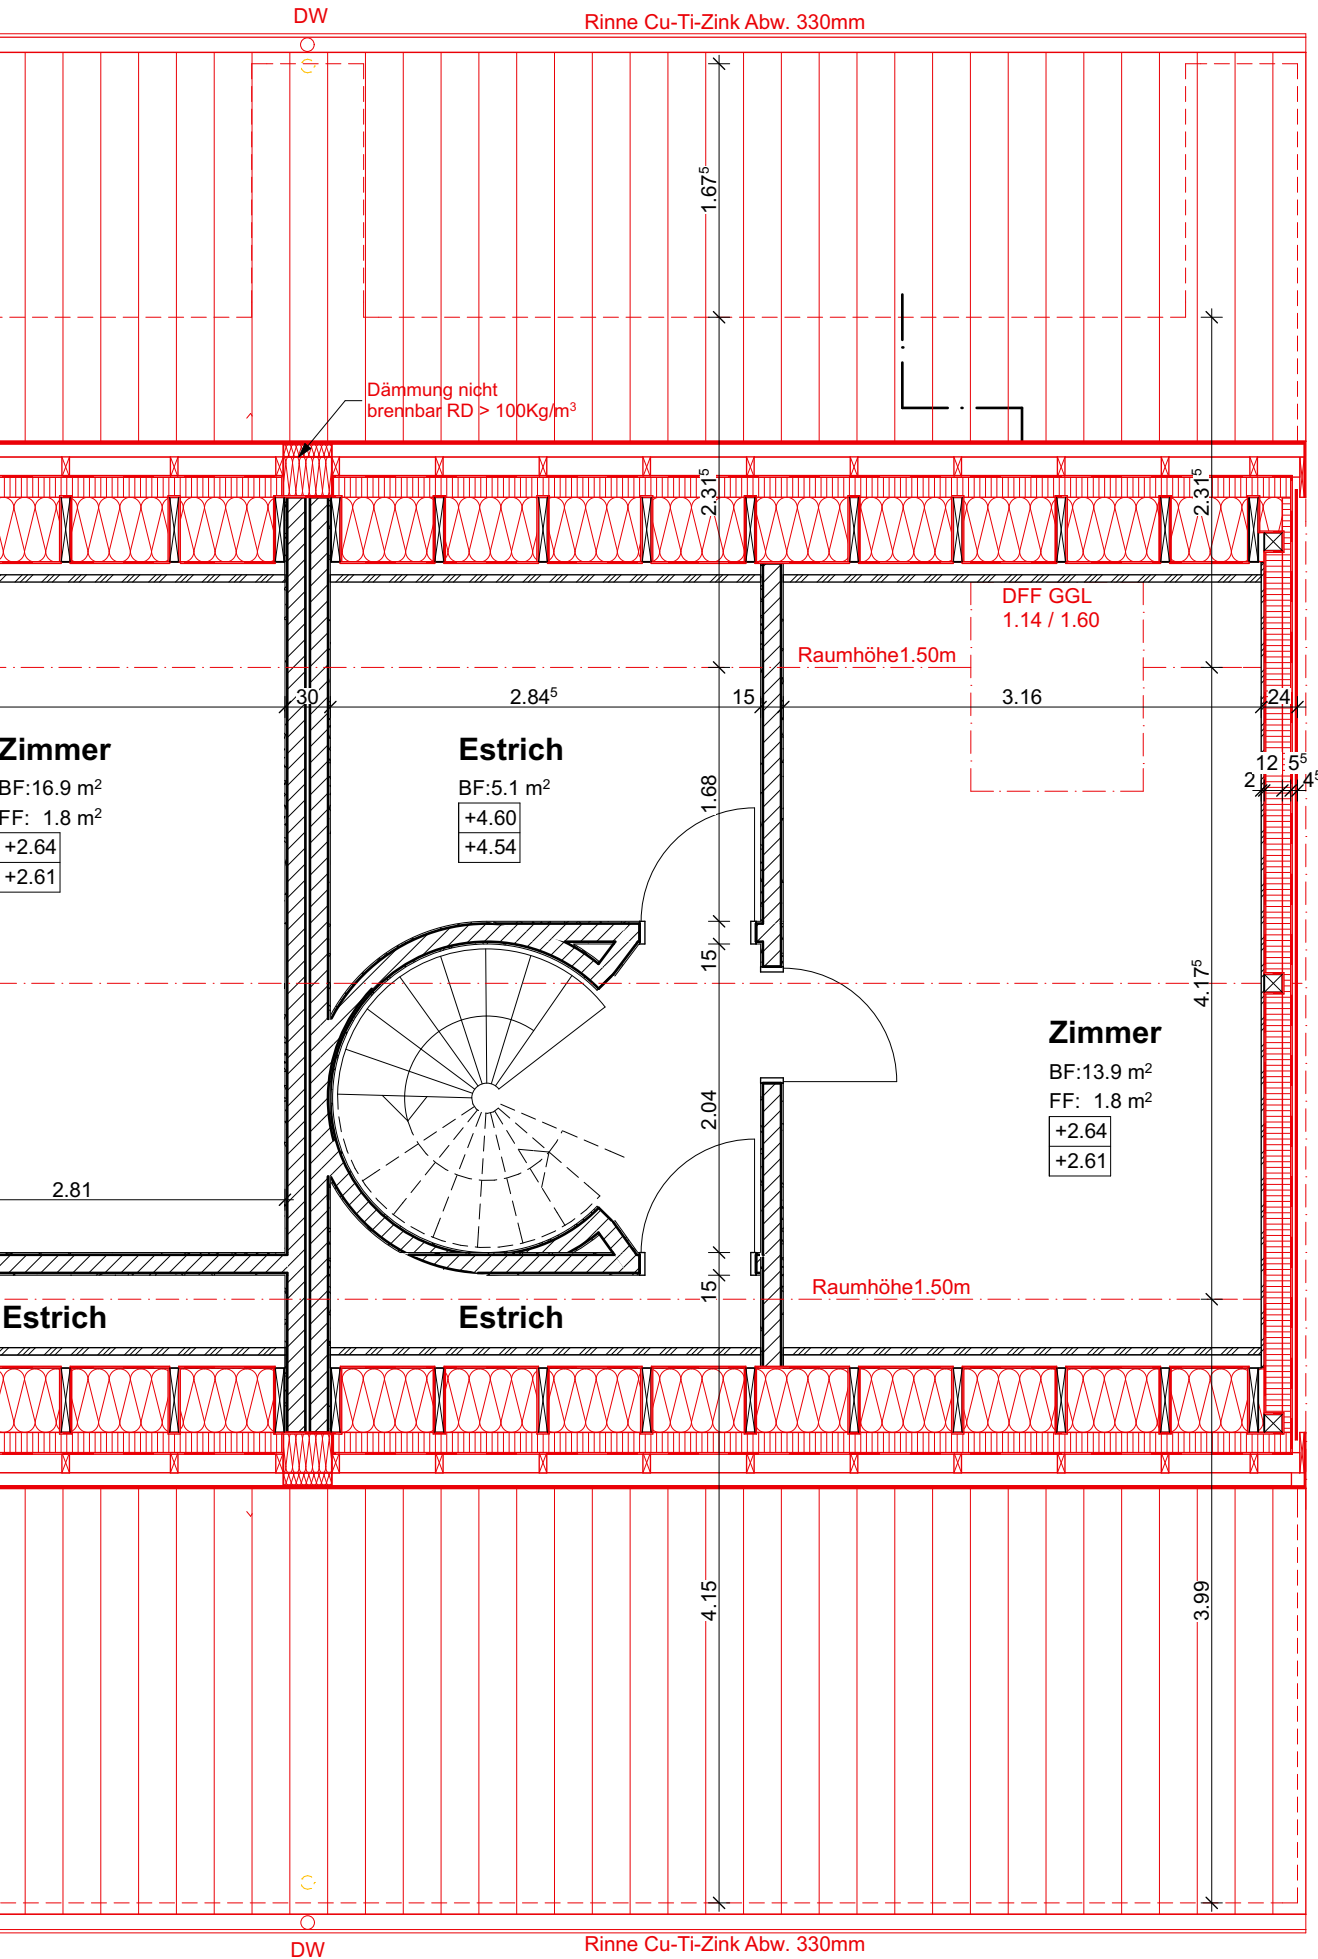

DG