


MFH Oberdorf 41, 1737 Plasselb

EG

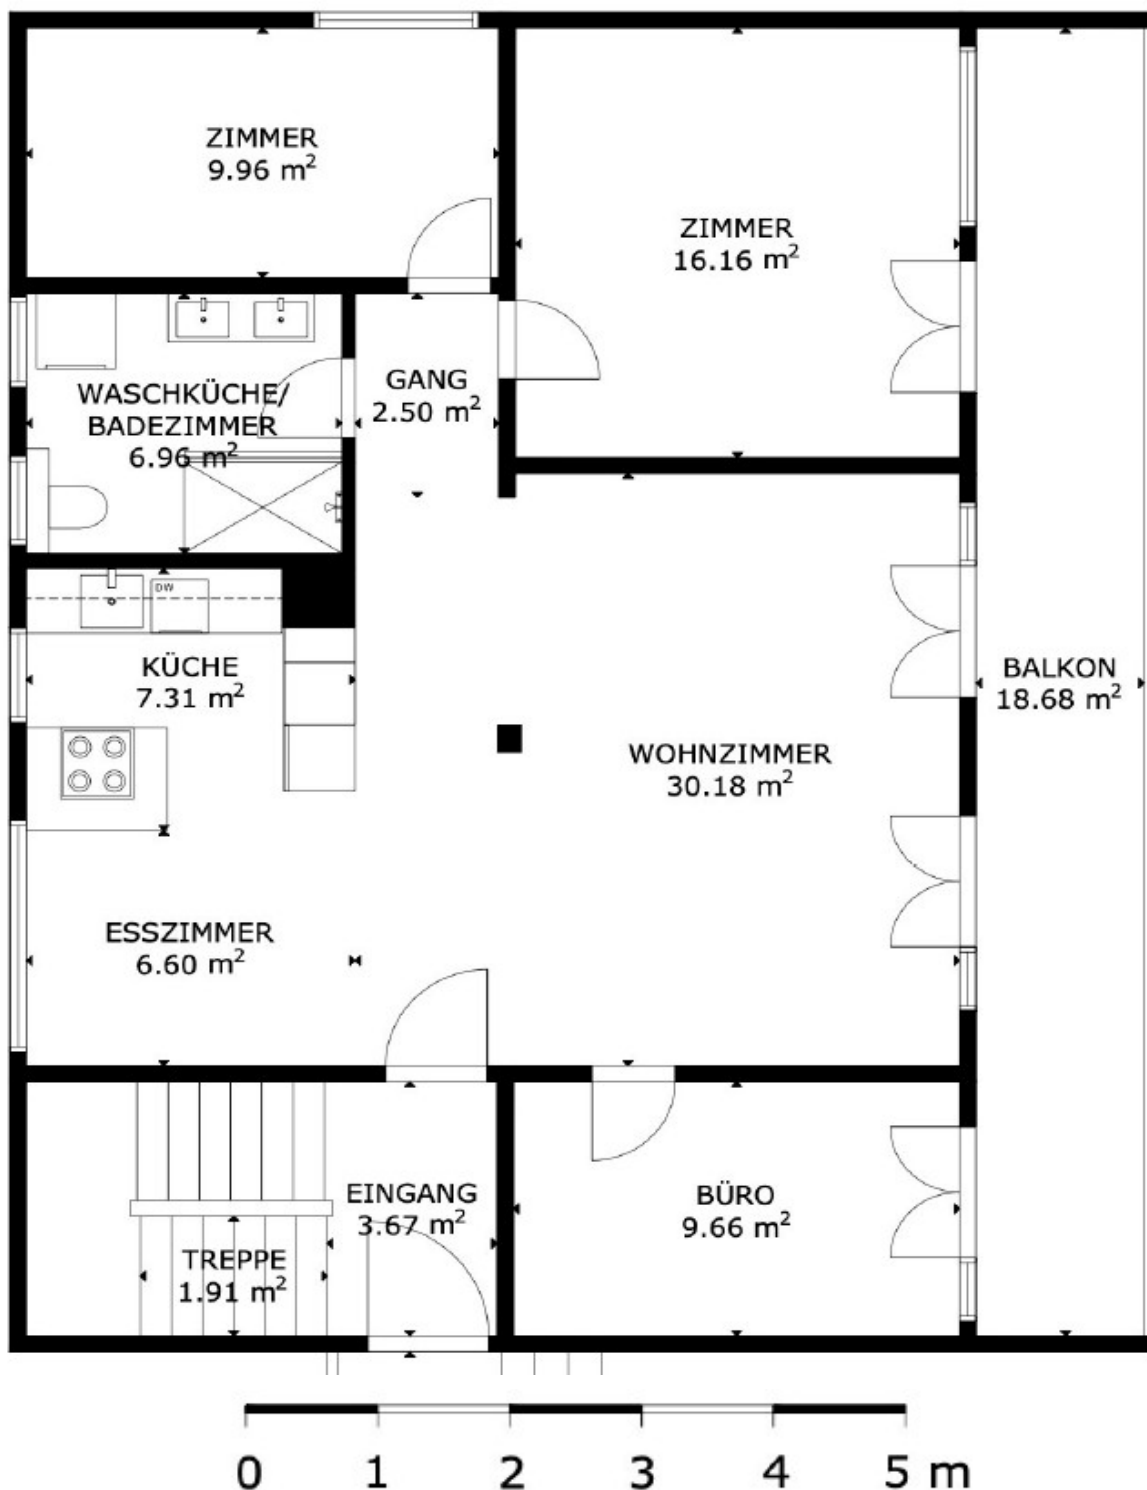

ERDGESCHOSS: 94.91 m²

Ausgeschlossener Bereich:

- Terrasse: 27.57 m²
- Balkon: 18.68 m²