


1. OBERGESCHOSS

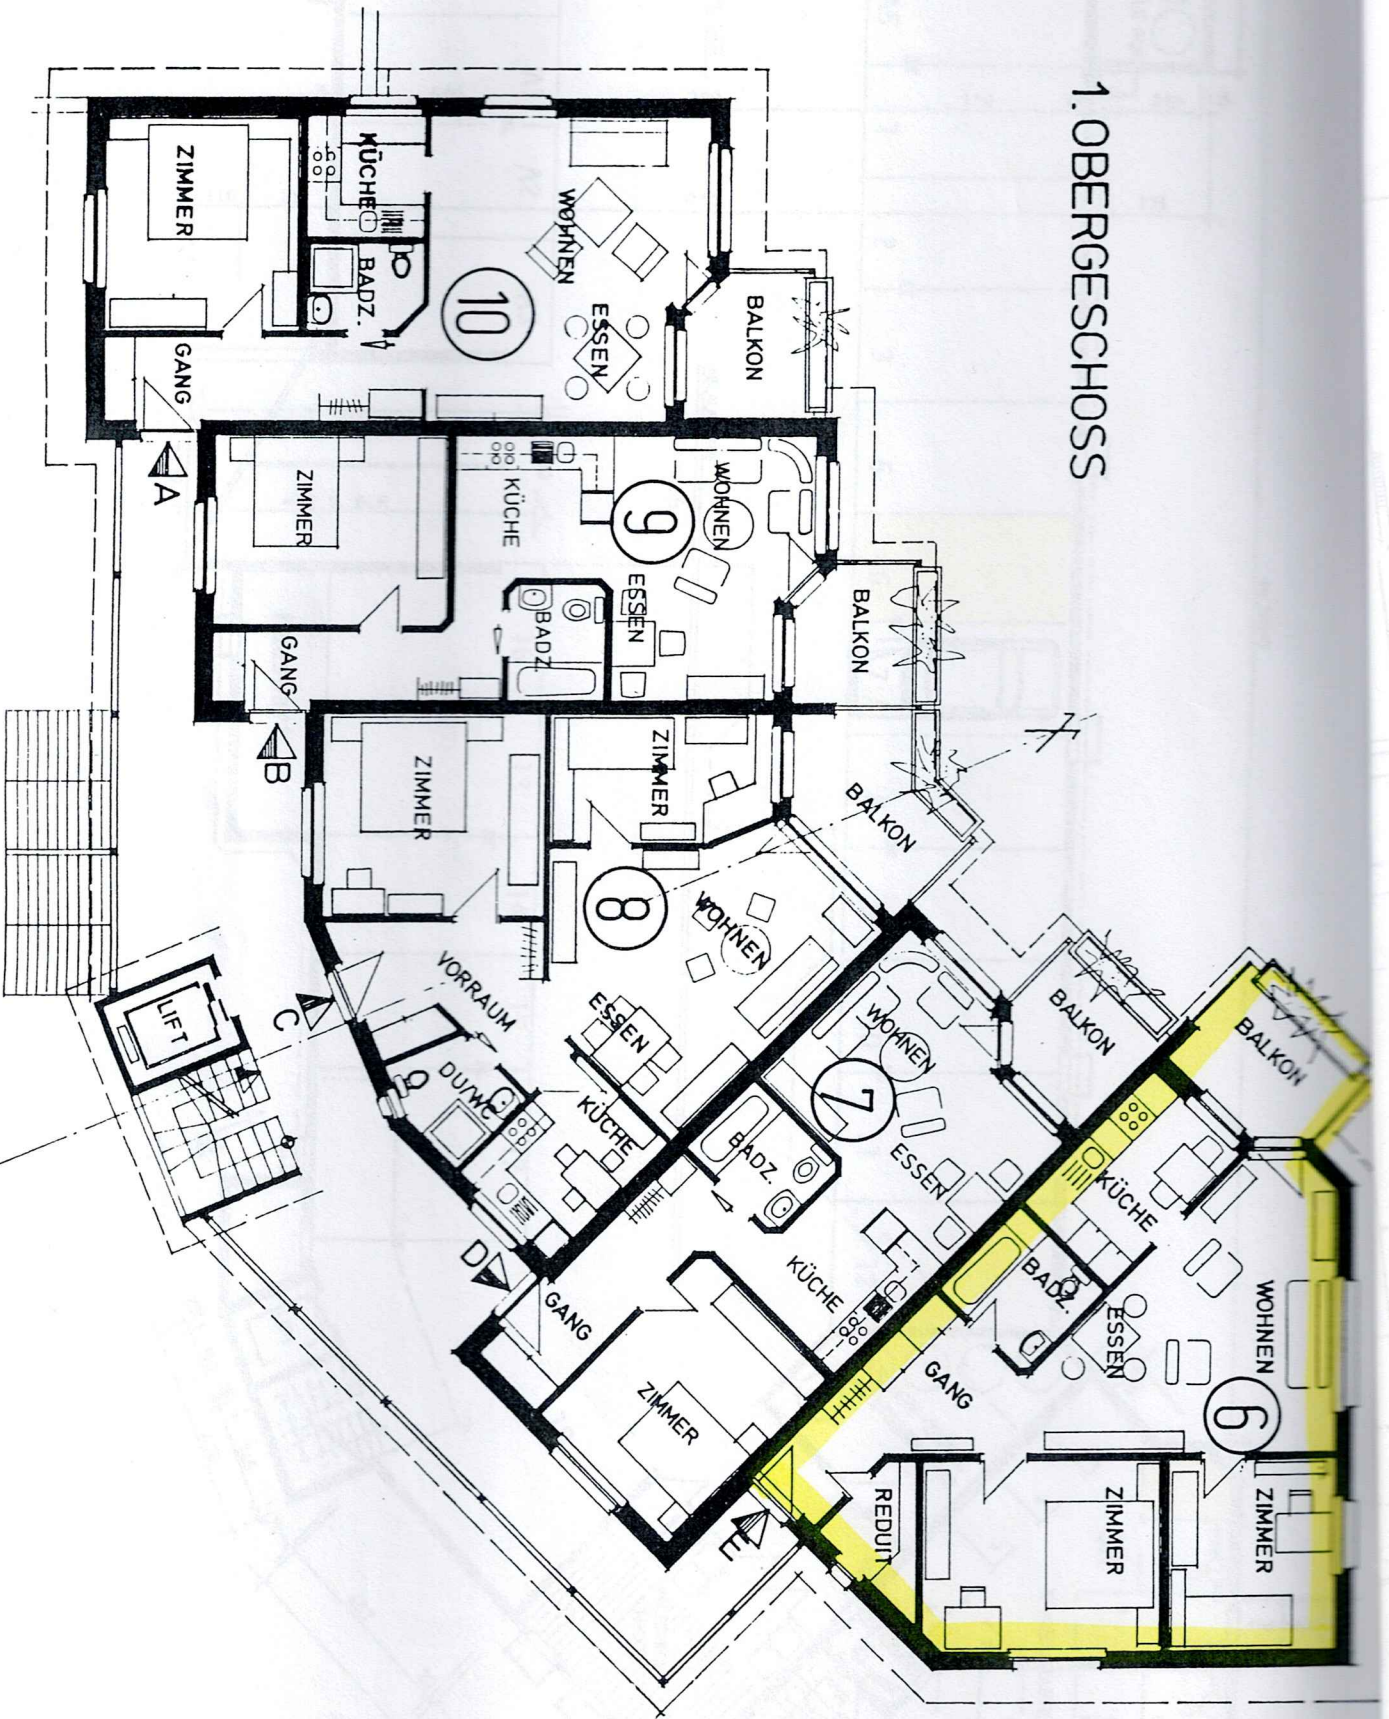

FLÄCHENANGABEN SIEHE ERDGESCHOSS