

Masstab: Angepasst


Roos Küchen AG  
 Steinweg 2  
 3250 Lyss  
 Tel. 0323845980  
 Fax



Projekt-Nr.: 2025-5036/1/4  
 Projektname: Hänzi Bauleitungen Unterworfenstr.  
 6 Worben  
 Alternative : WHG 4  
 Modell: TU Programm TU  
 Ausdruck: 30.10.2025

Kunde:  
 Hänzi Bauleitungen GmbH  
 Sonnhalderein 15  
 3250 Lyss  
 Tel.

Objekt:  
 Loosli Christoph  
 Unterworfenstrasse 6  
 3252 Worben  
 Tel.

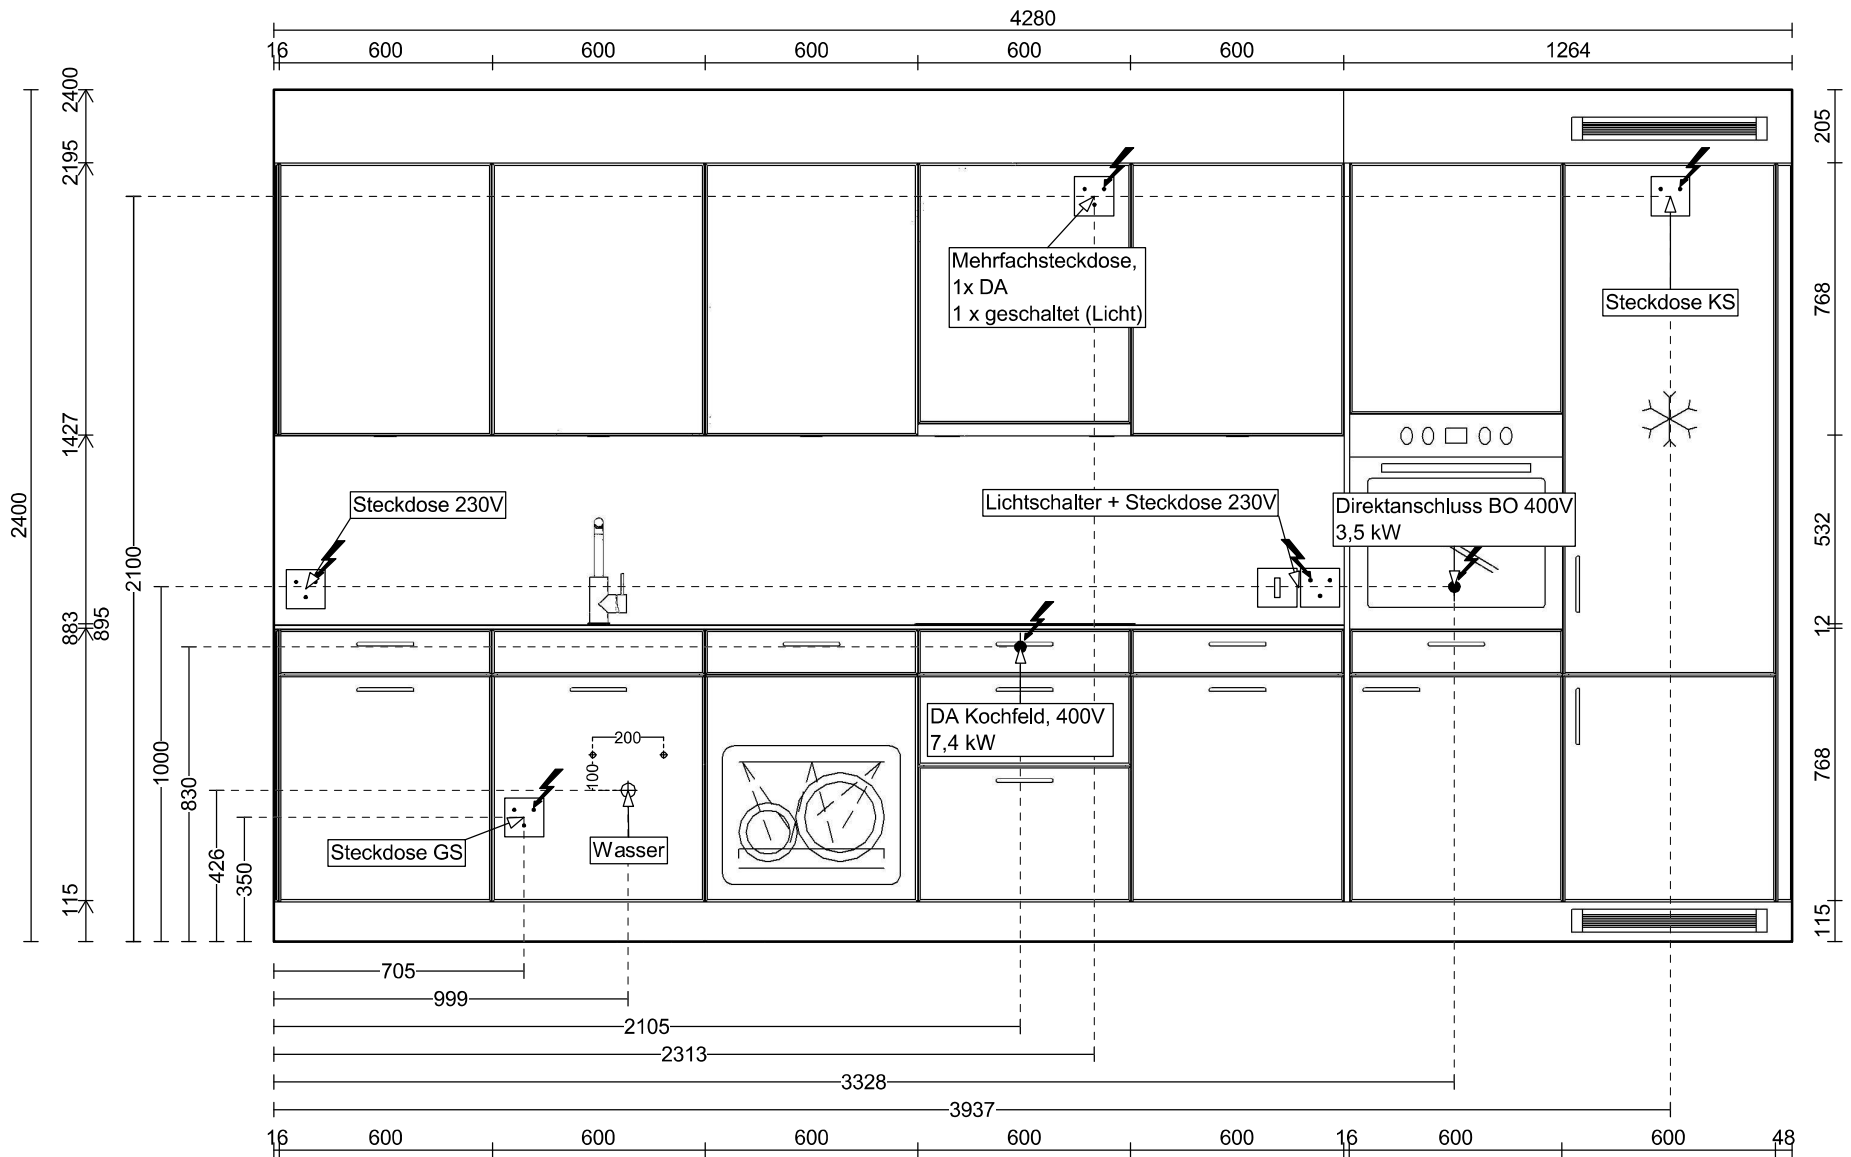

Wand - 2 / Masstab: Angepasst

Roos Küchen AG  
Steinweg 2  
3250 Lyss  
Tel. 0323845980  
Fax



Projekt-Nr.: 2025-5036/1/4  
Projektname: Hänni Bauleitungen Unterworfenstr.  
6 Worben  
Alternative: WHG 4  
Modell: TU Programm TU  
Ausdruck: 30.10.2025

Kunde:  
Hänni Bauleitungen GmbH  
Sonnhalderain 15  
3250 Lyss  
Tel.

Objekt:  
Loosli Christoph  
Unterworfenstrasse 6  
3252 Worben  
Tel.