


Requérant

Architecte

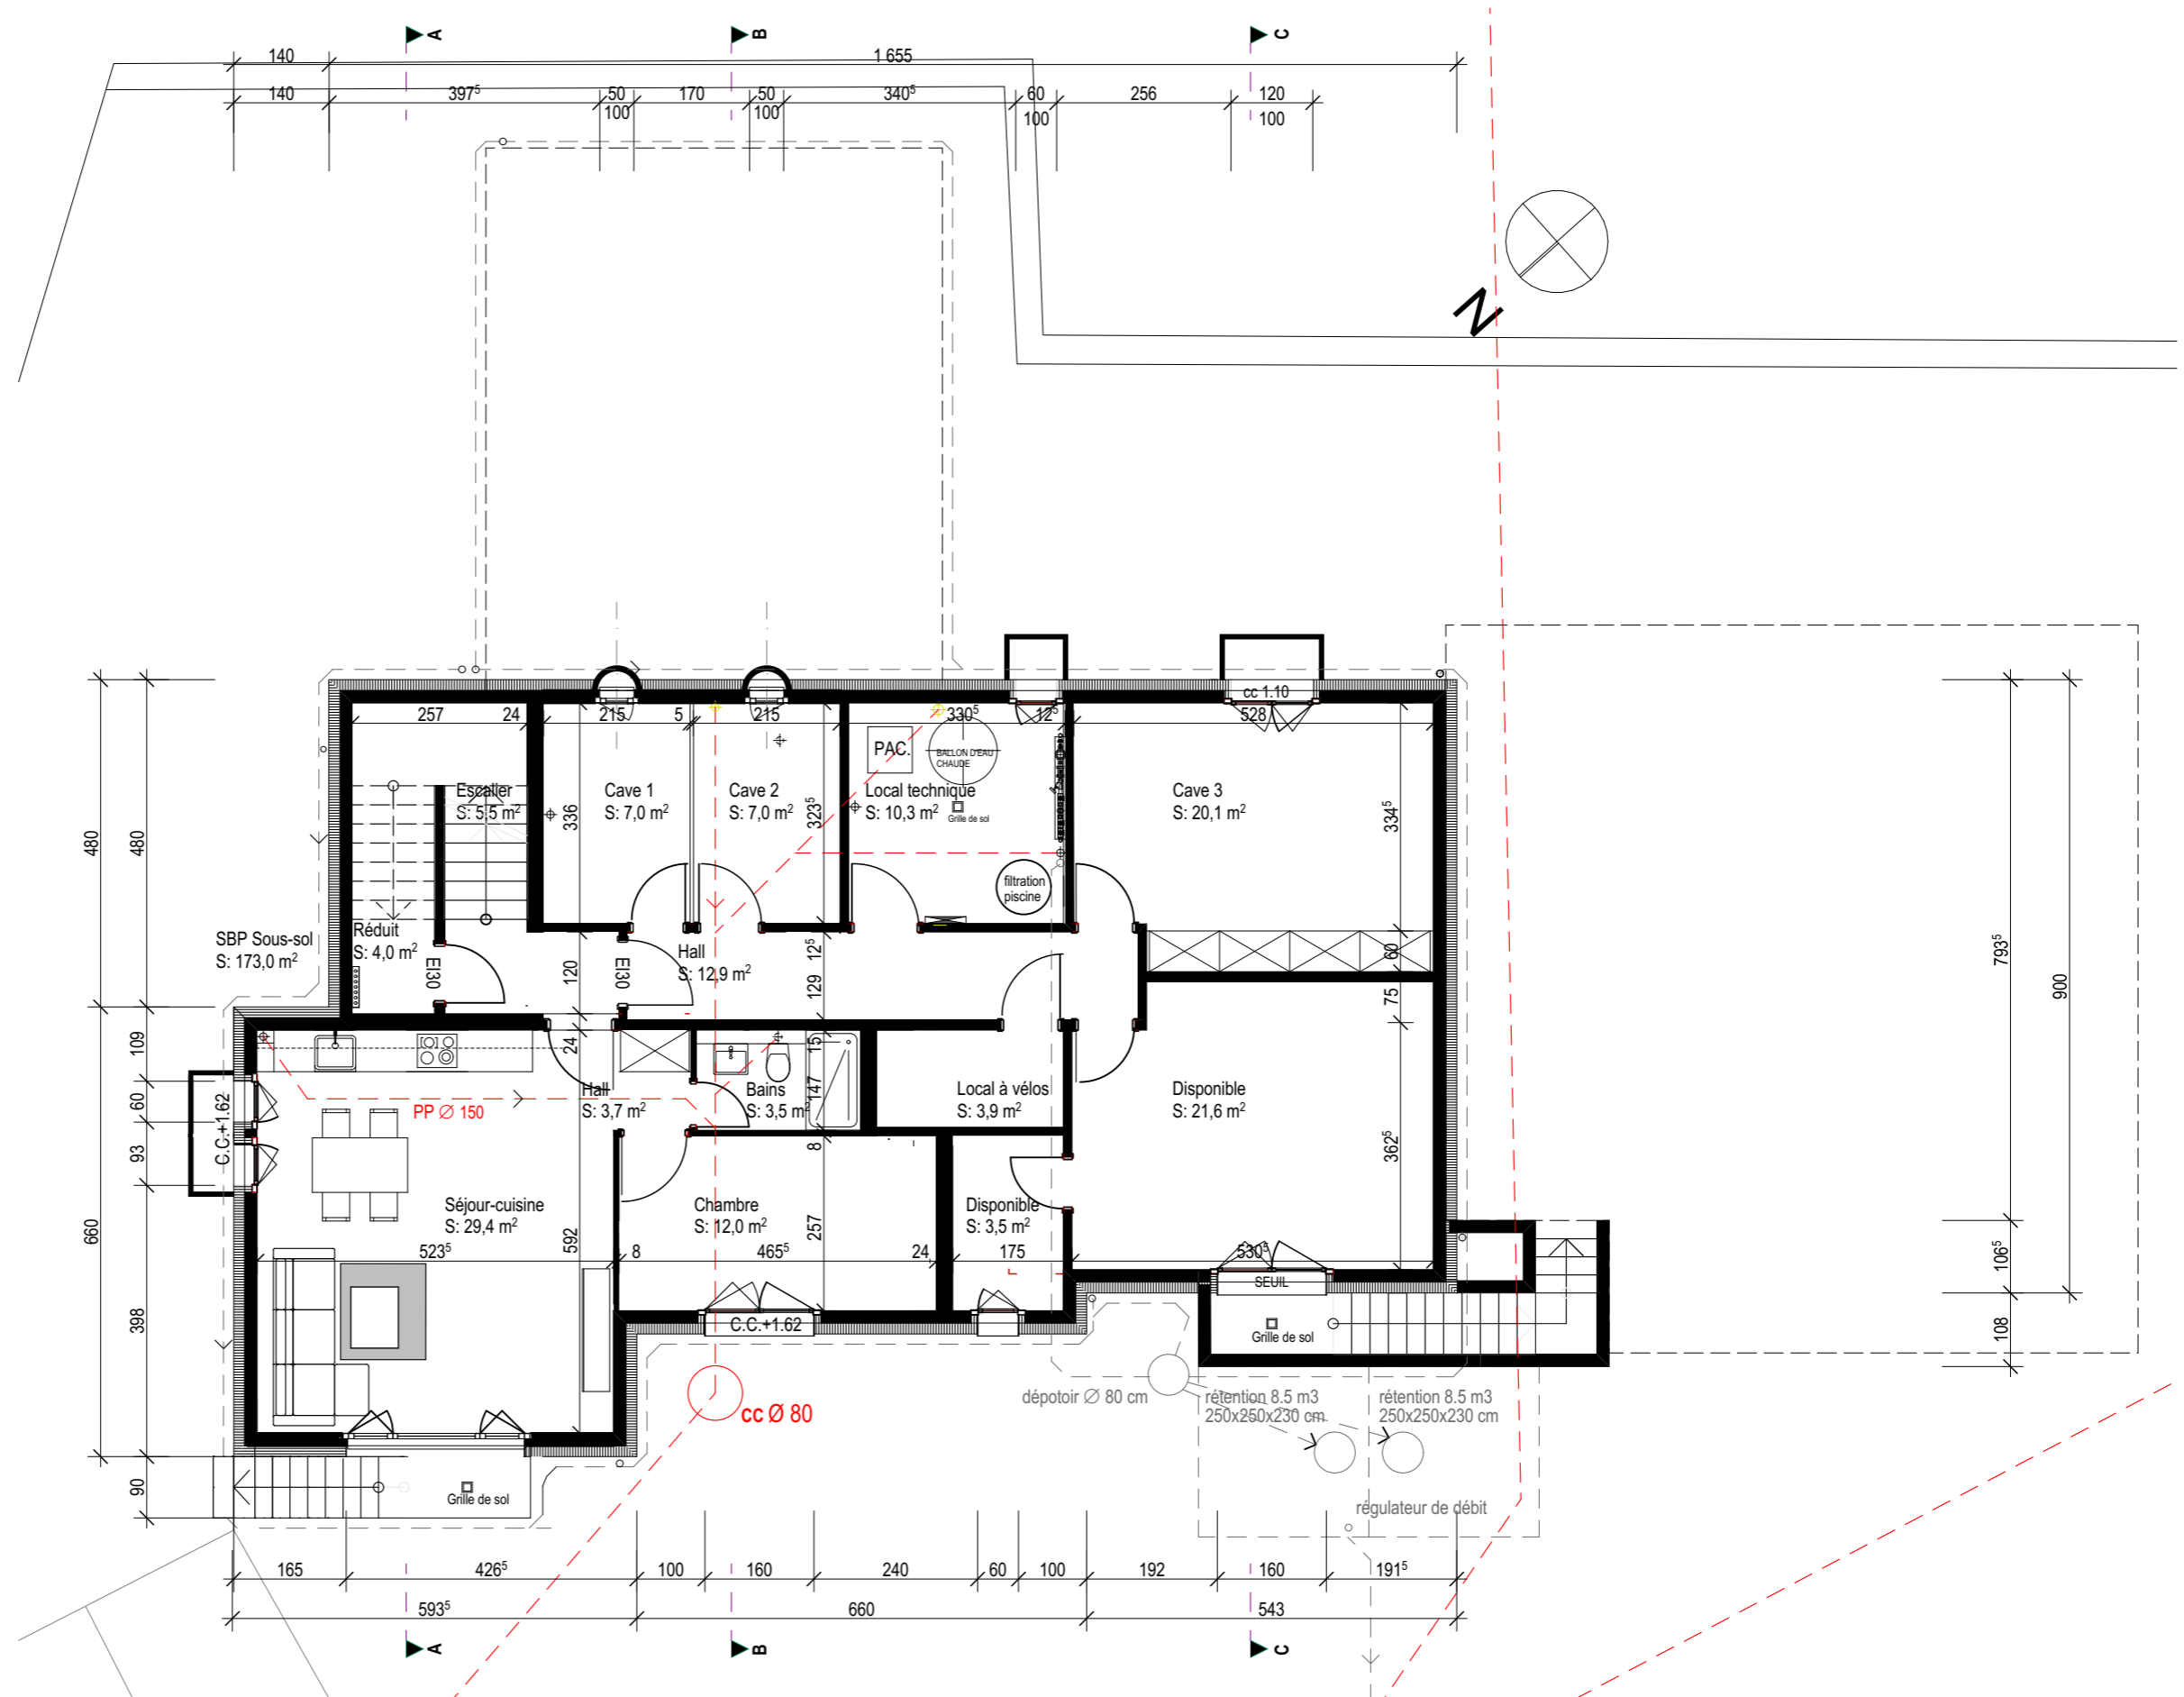


Maître d'ouvrage **Snga Thang Muon**  
Objet **Construction d'un immeuble d'habitation**  
Plans **Imp. des Moulins 8, 1726 Farvagny**  
**CANALISATIONS**

J.-P. Pochon, arch. dipl. EPFZ  
Sur Charmont 61, 1644 Avry-devant-Pont  
pochonjp@gmail.com  
date 30.10.2025

éch. 1:150


Requérant

Architecte

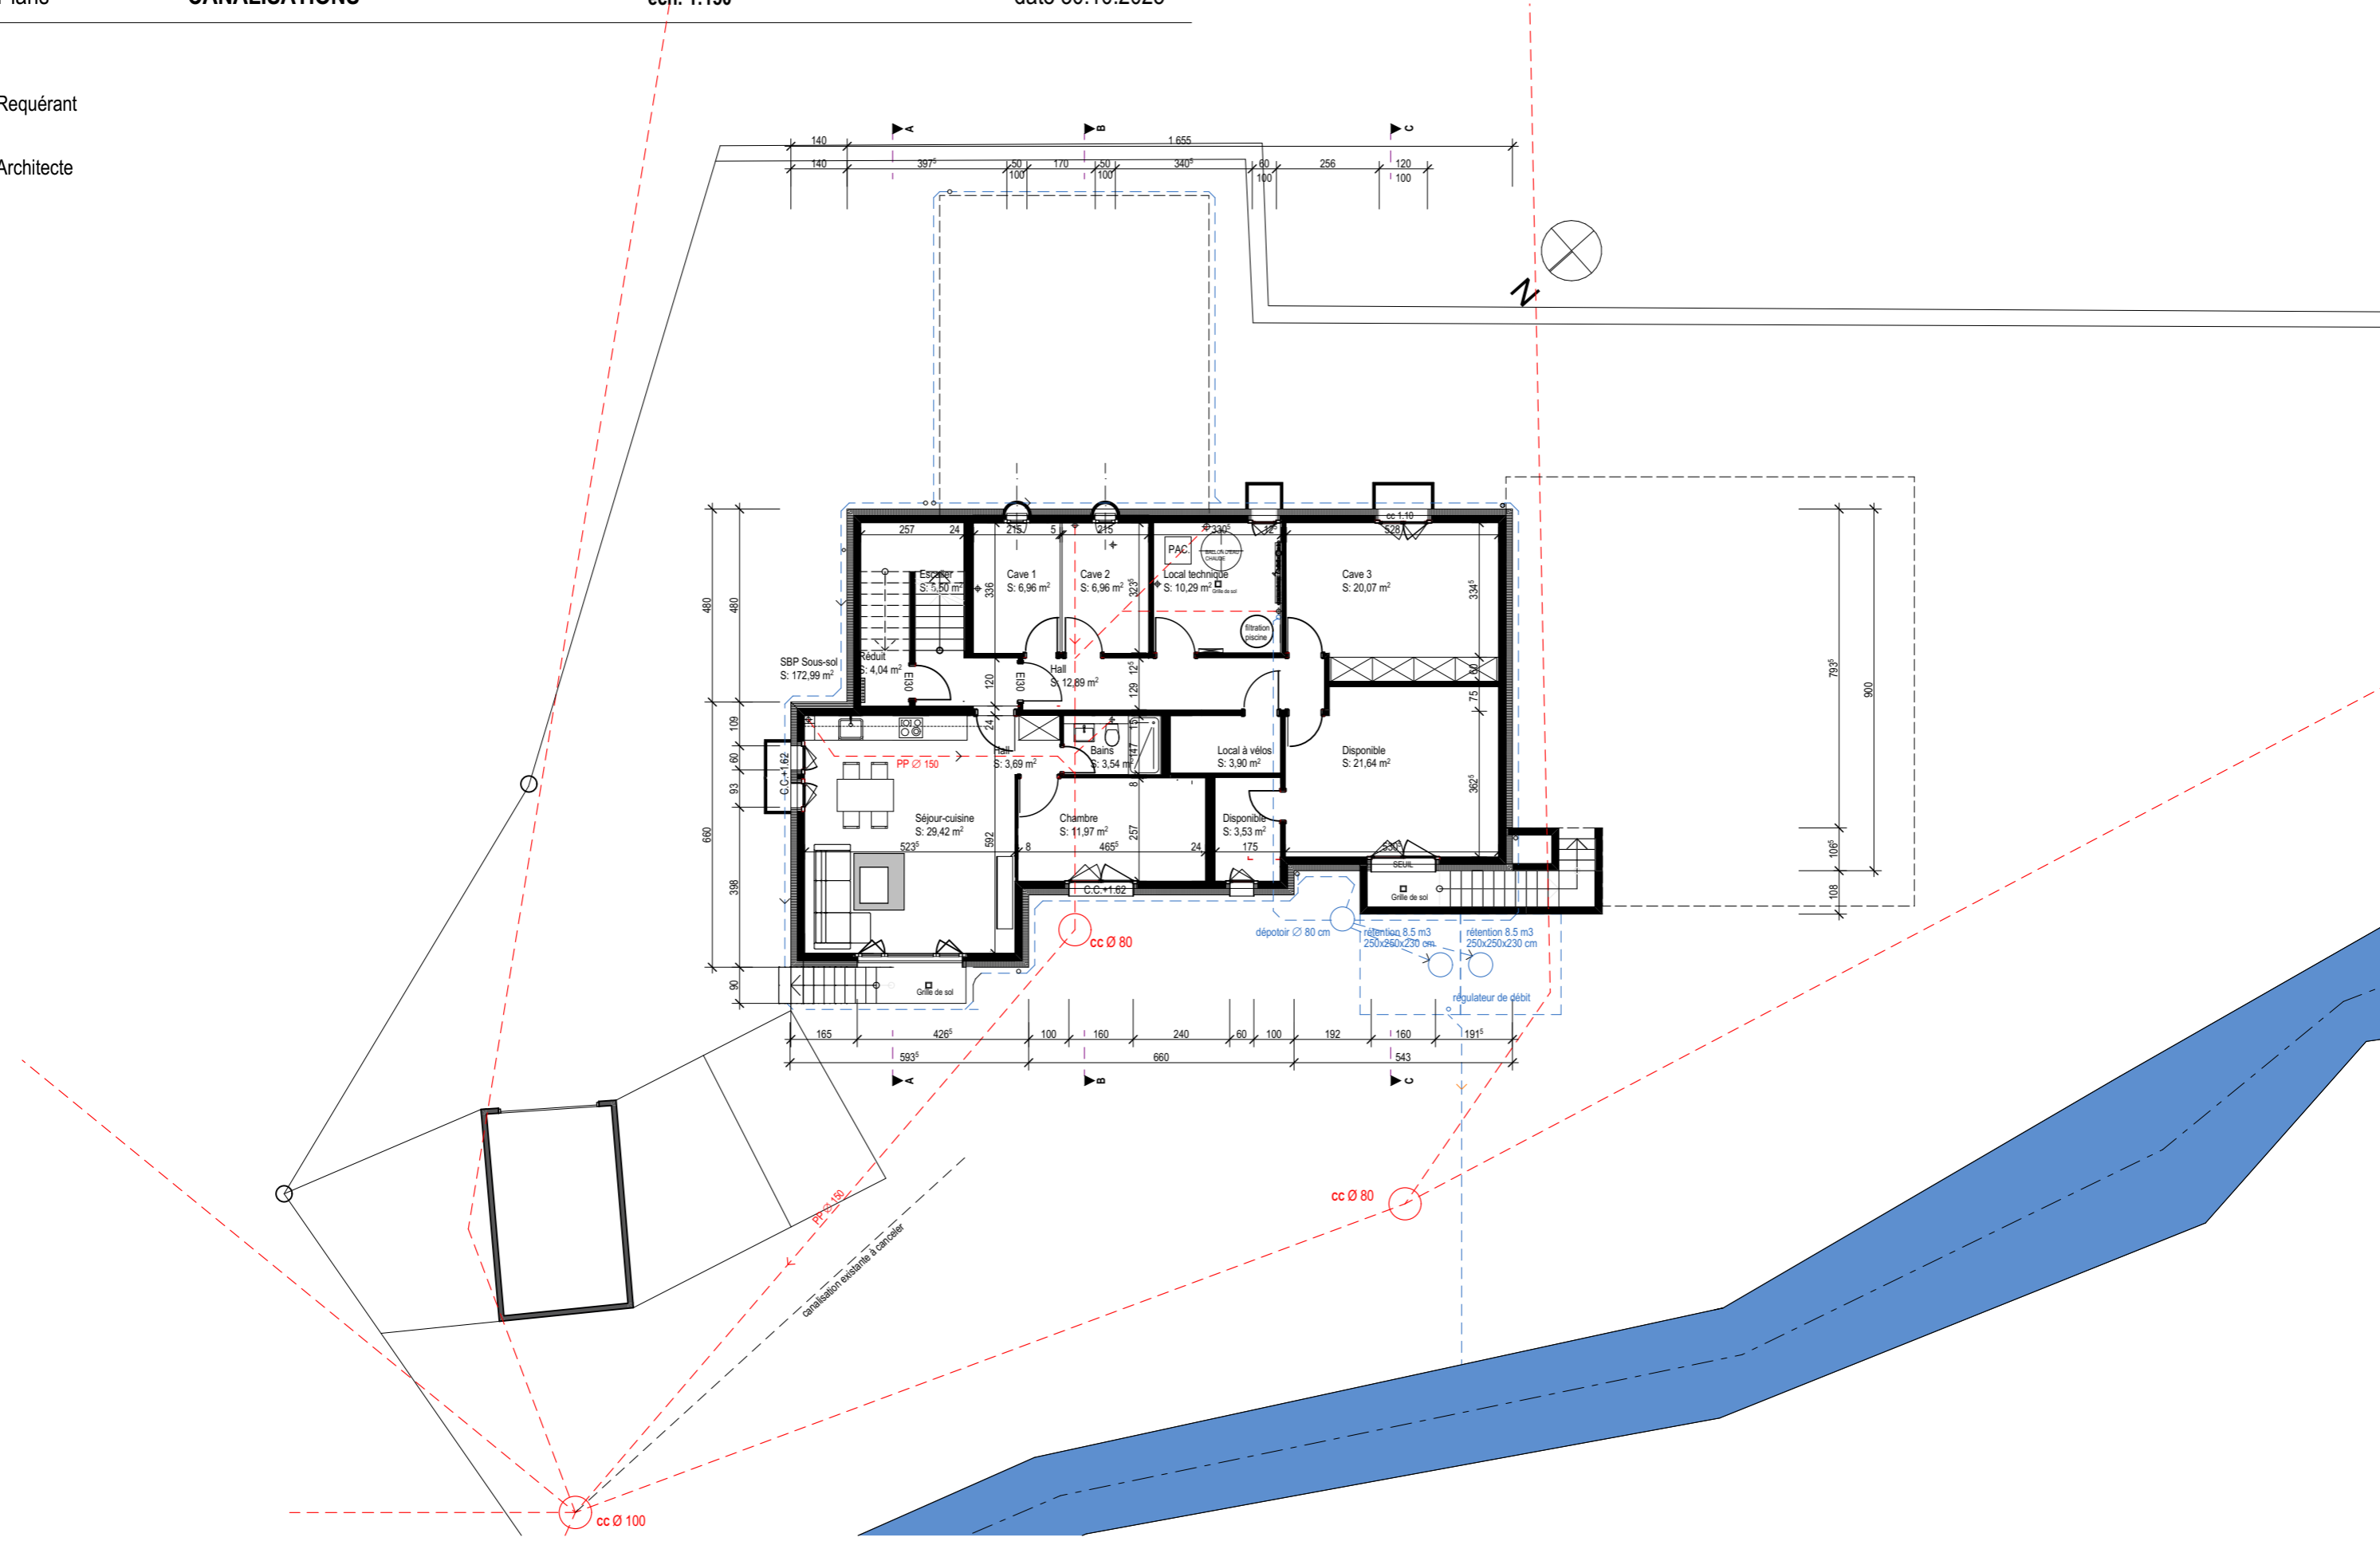

Requérant

Architecte

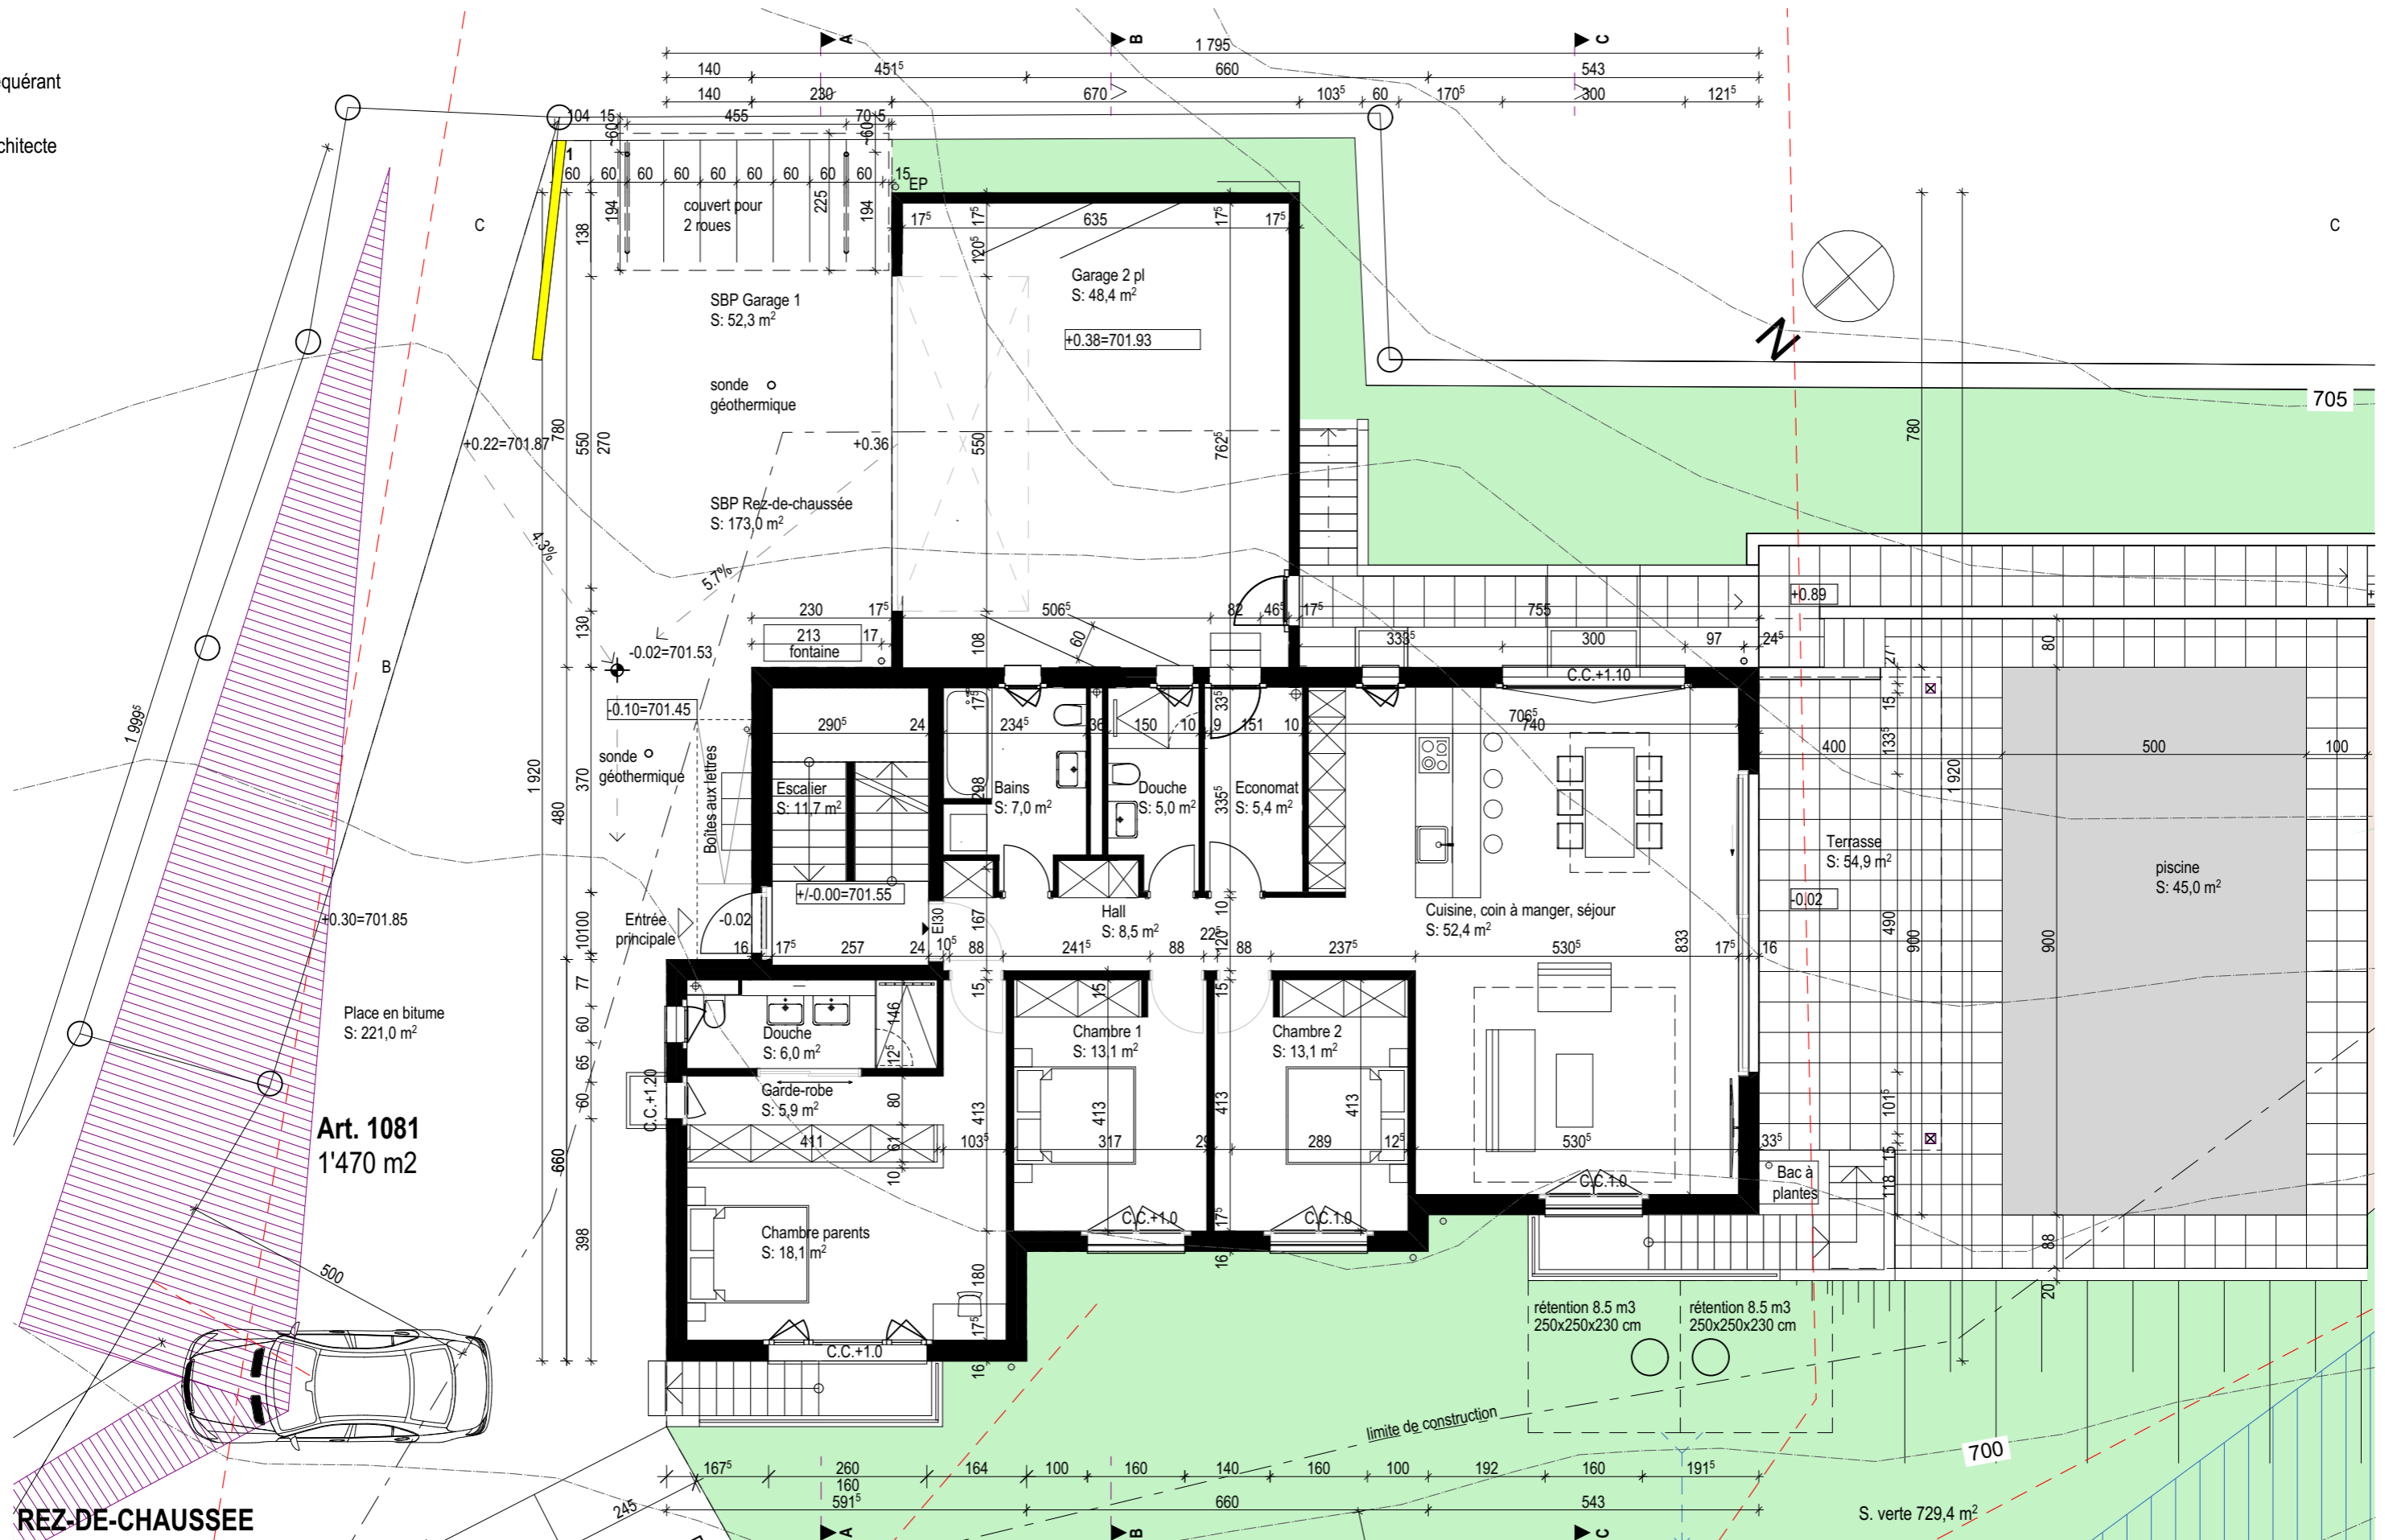



Maître d'ouvrage **Snga Thang Muon**  
 Objet **Construction d'un immeuble d'habitation**  
 Imp. des Moulins 8, 1726 Farvagny  
 Plans **ETAGE**

J.-P. Pochon, arch. dipl. EPFZ  
 Sur Charmont 61, 1644 Avry-devant-Pont  
 pochonjp@gmail.com  
 date 30.10.2025

éch. 1:100

Requérant

Architecte



**ETAGE**


Maître d'ouvrage **Snga Thang Muon**  
 Objet **Construction d'un immeuble d'habitation**  
 Imp. des Moulins 8, 1726 Farvagny  
 Plans **COMBLES**

J.-P. Pochon, arch. dipl. EPFZ  
 Sur Charmont 61, 1644 Avry-devant-Pont  
 pochonjp@gmail.com  
 date 30.10.2025

éch. 1:100

Requérant


Architecte

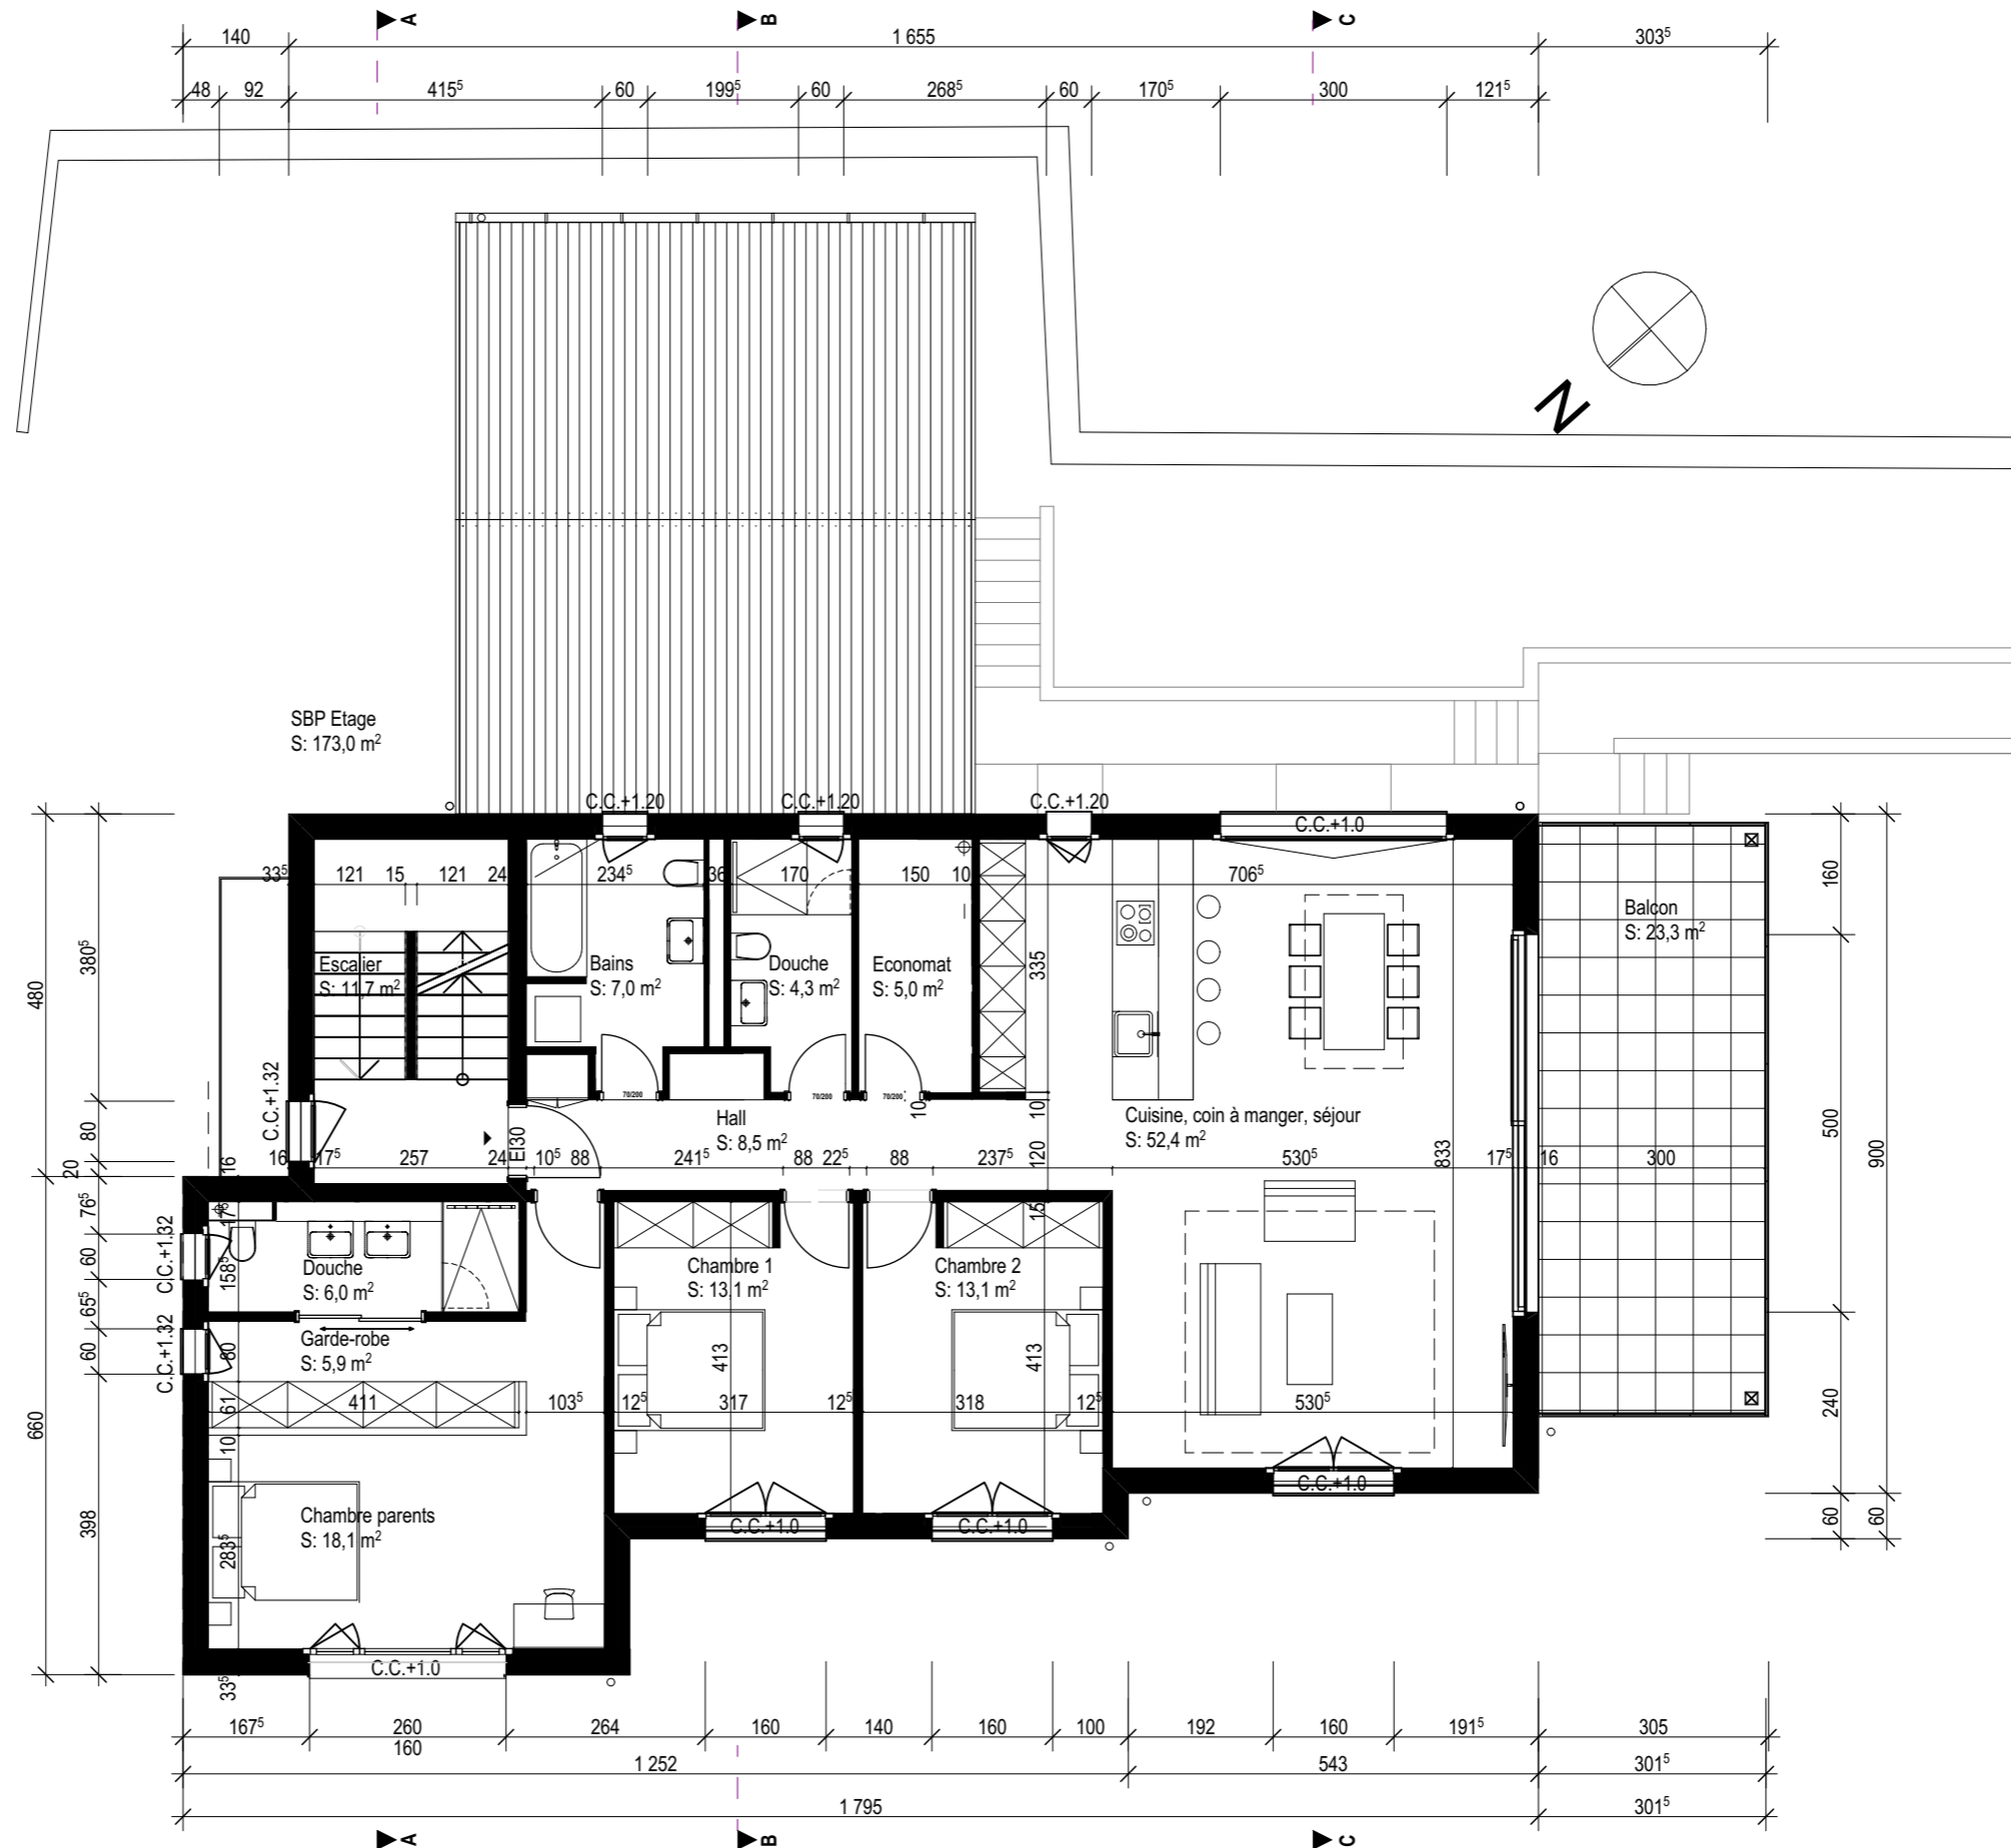

**COMBLES**

Requérant

Architecte

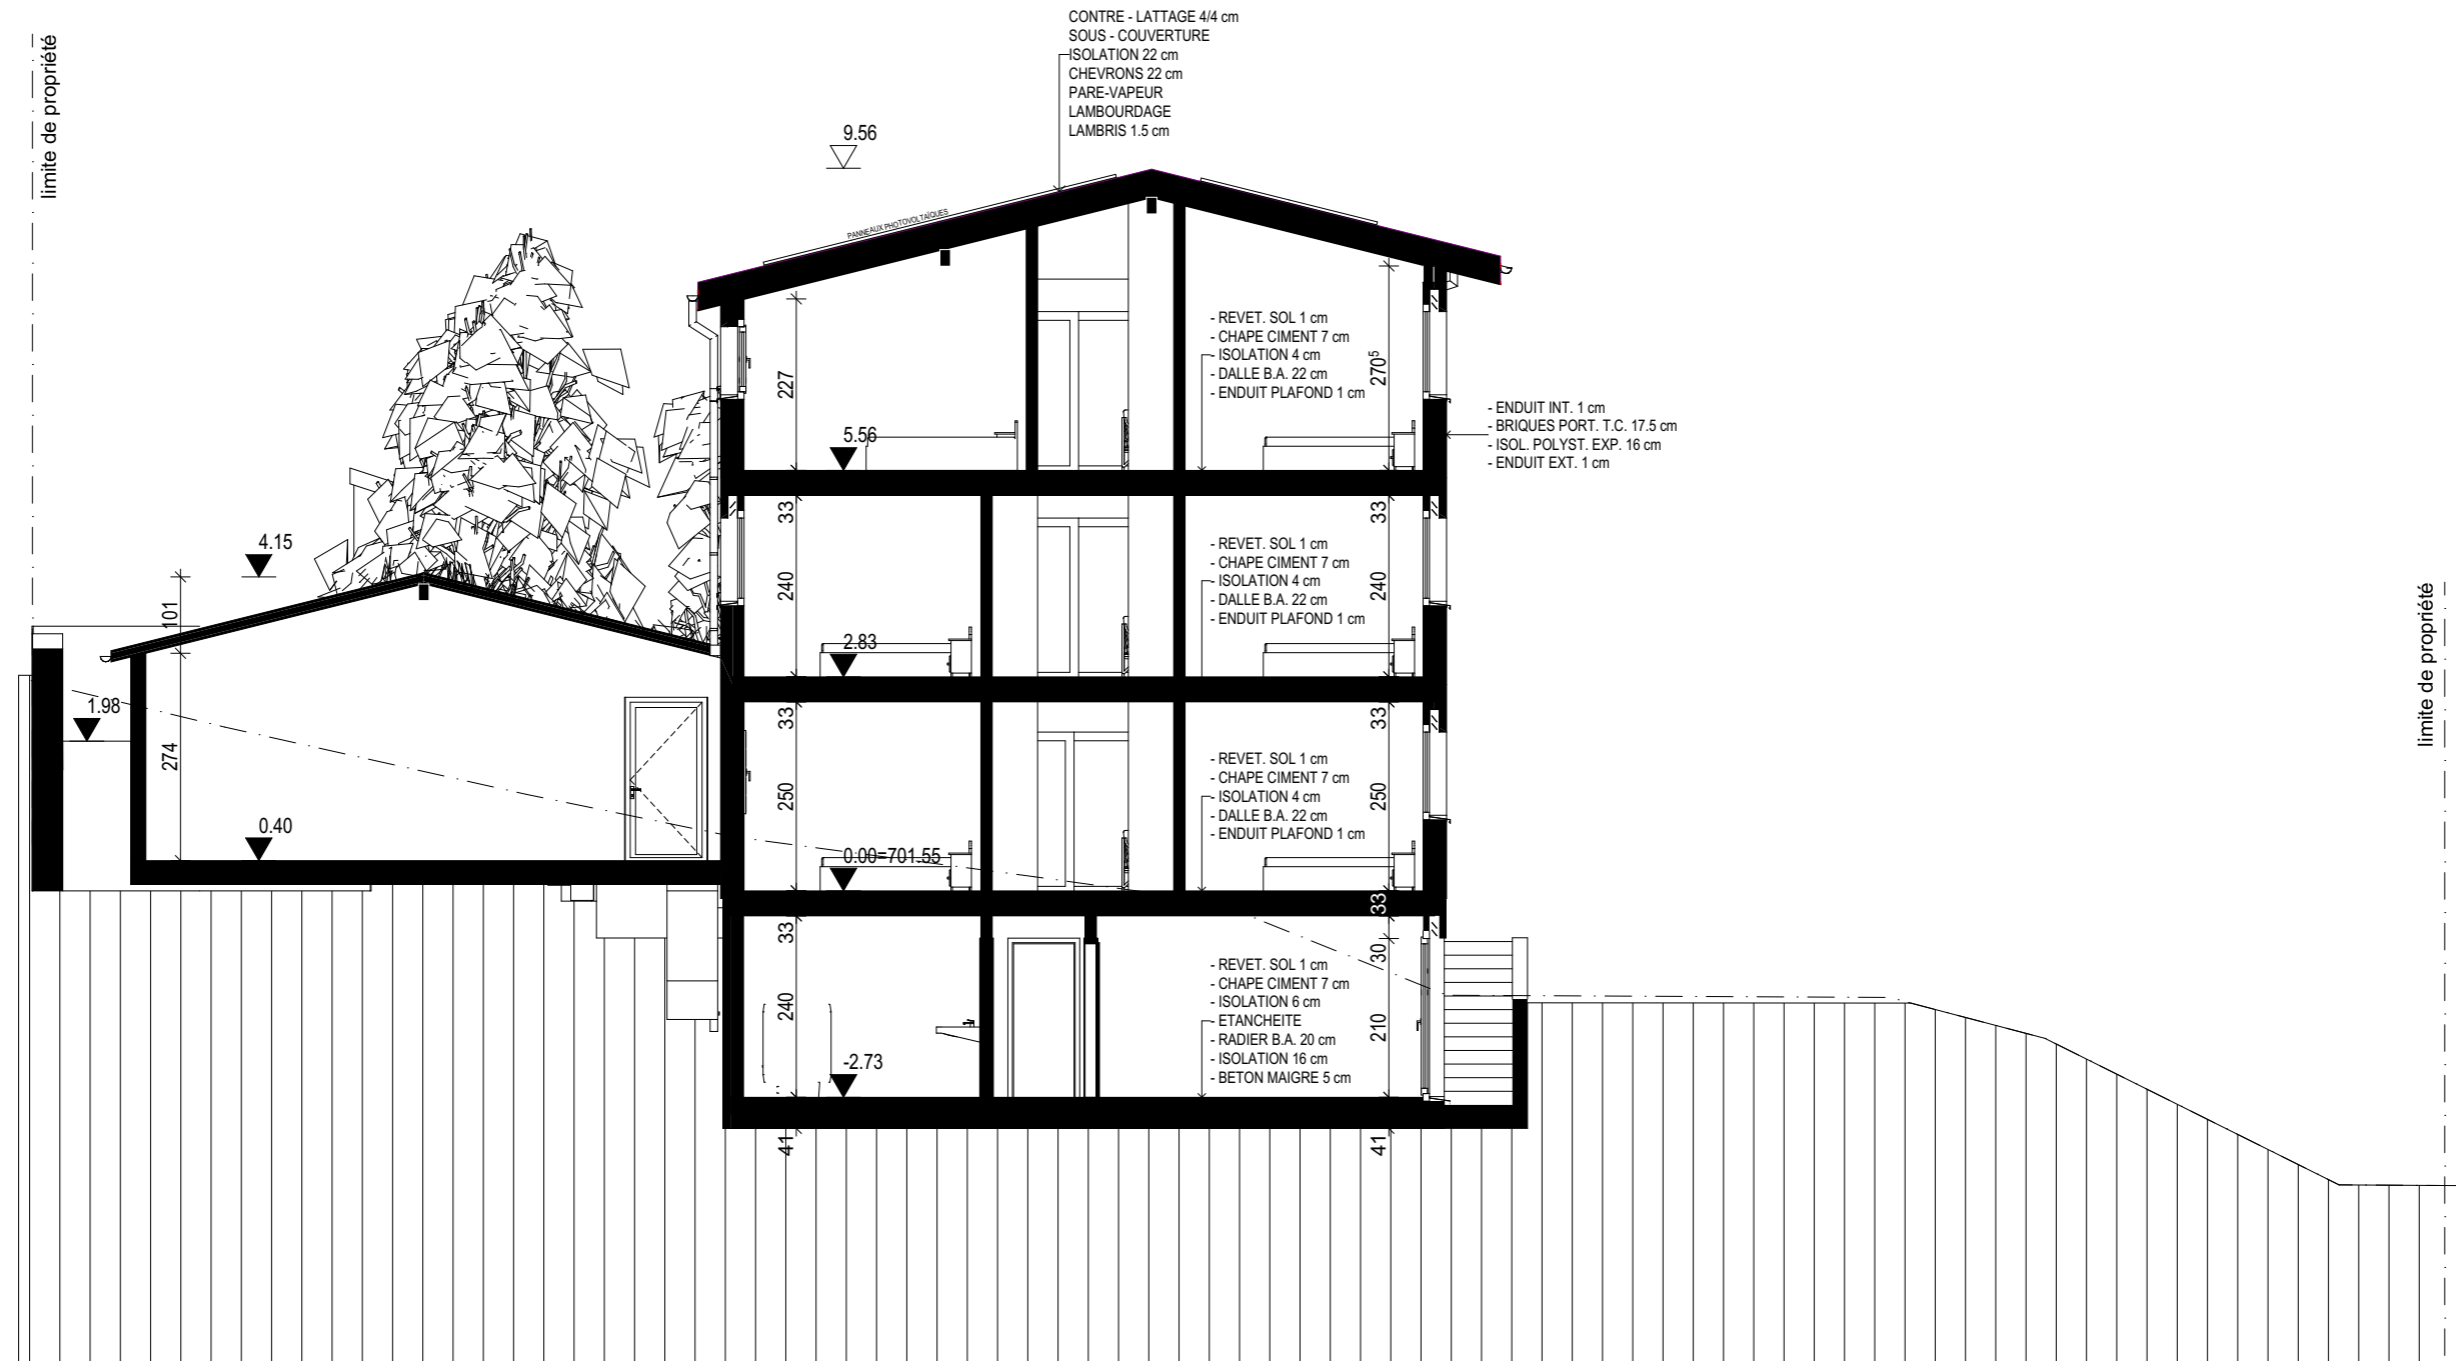







Maître d'ouvrage **Snga Thang Muon**  
Objet **Construction d'un immeuble d'habitation**  
Plans **Imp. des Moulins 8, 1726 Farvagny**  
**FACADE OUEST, FACADE SUD**

éch. 1:200

J.-P. Pochon, arch. dipl. EPFZ  
Sur Charmont 61, 1644 Avry-devant-Pont  
pochonjp@gmail.com  
date 30.10.2025

Requérant

Architecte

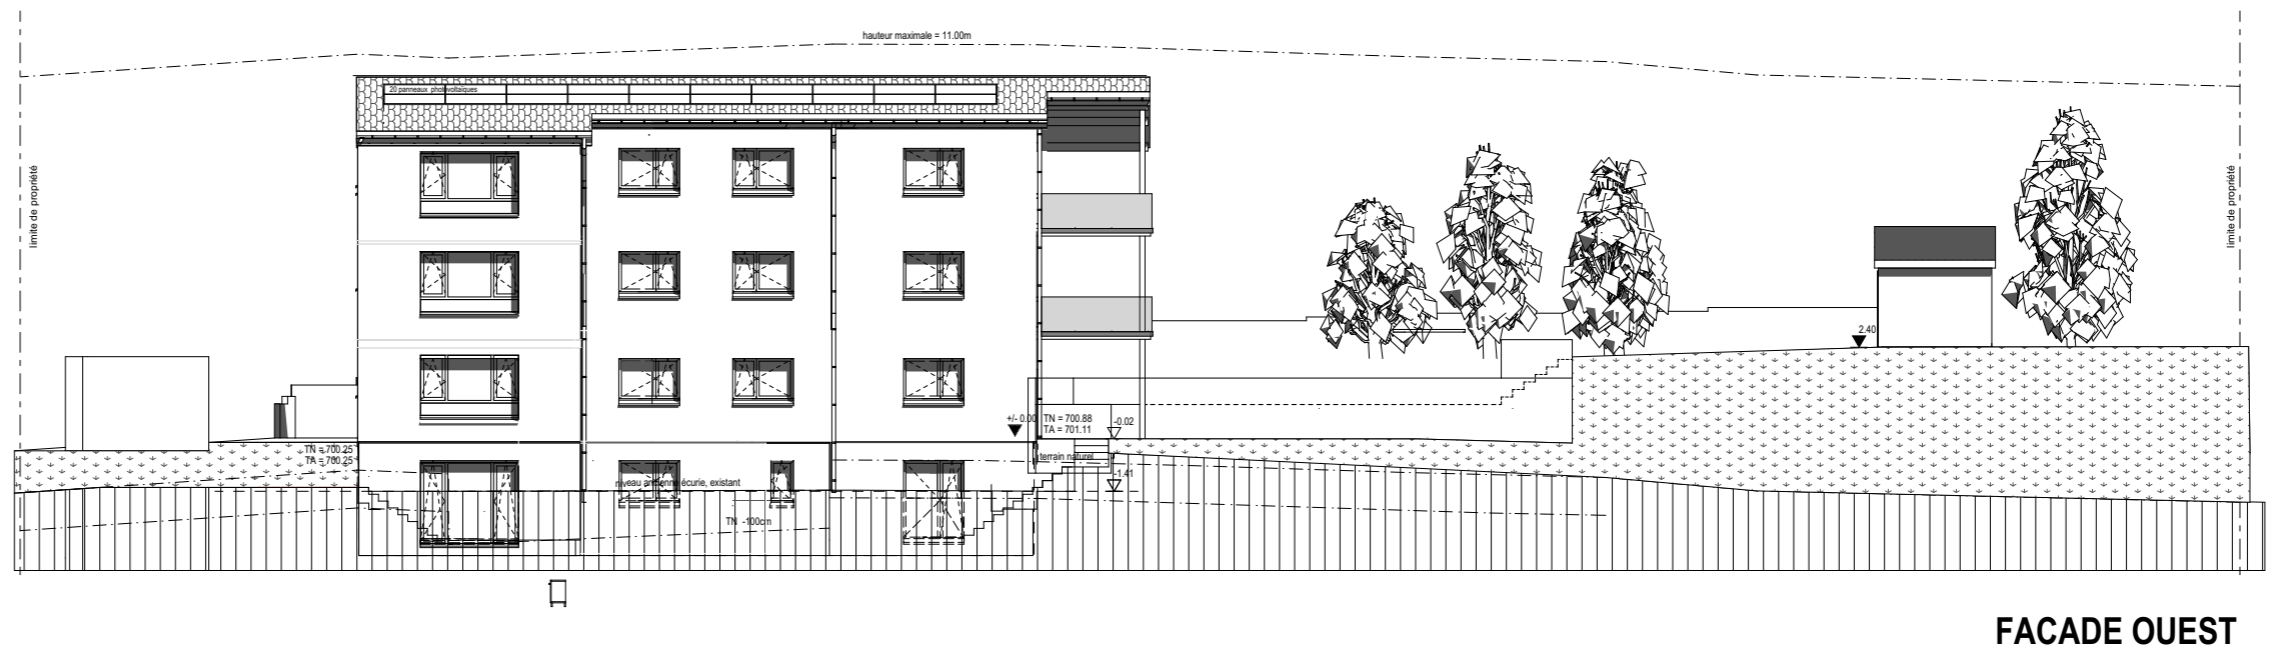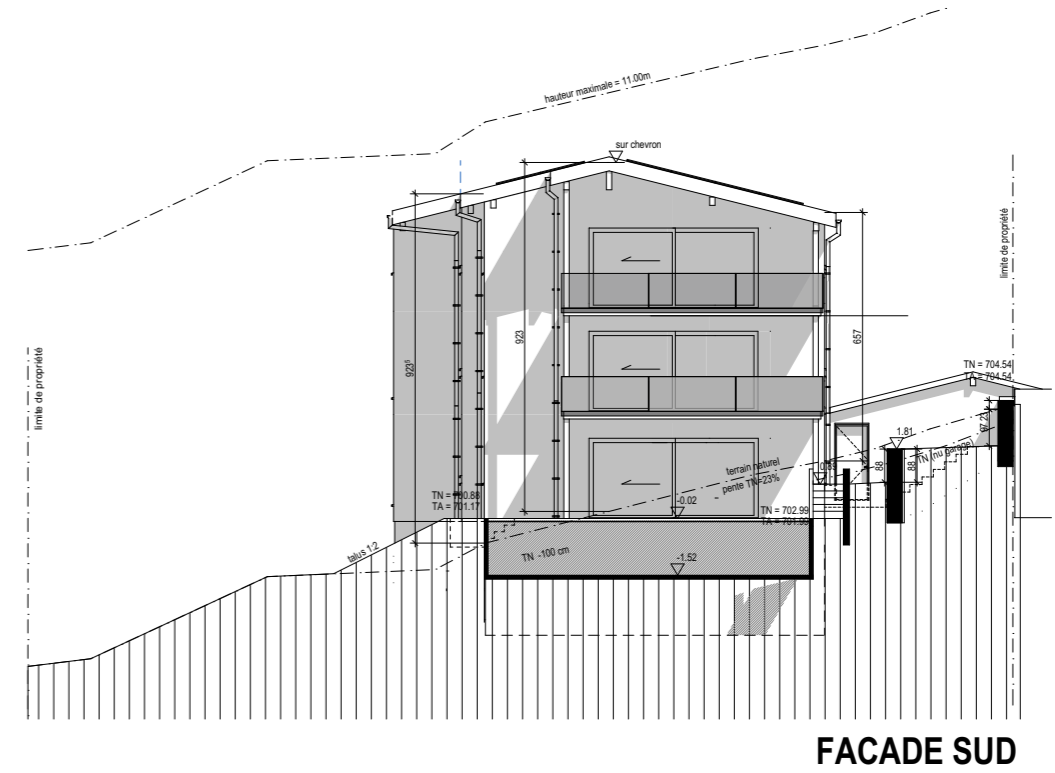


Maître d'ouvrage **Snga Thang Muon**  
Objet **Construction d'un immeuble d'habitation**  
Plans **Imp. des Moulins 8, 1726 Farvagny**  
**FACADE NORD, FACADE EST**

J.-P. Pochon, arch. dipl. EPFZ  
Sur Charmont 61, 1644 Avry-devant-Pont  
pochonjp@gmail.com  
date 30.10.2025


éch. 1:200

Requérant

Architecte

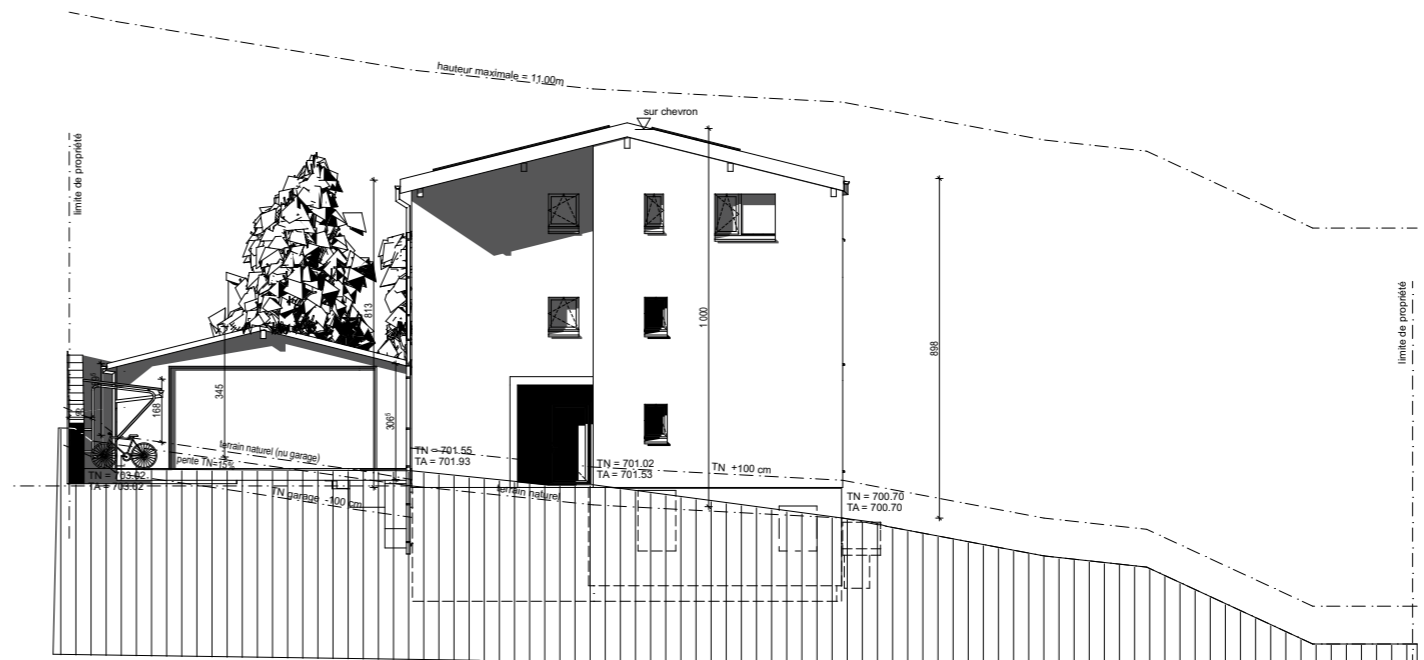

**FACADE NORD**

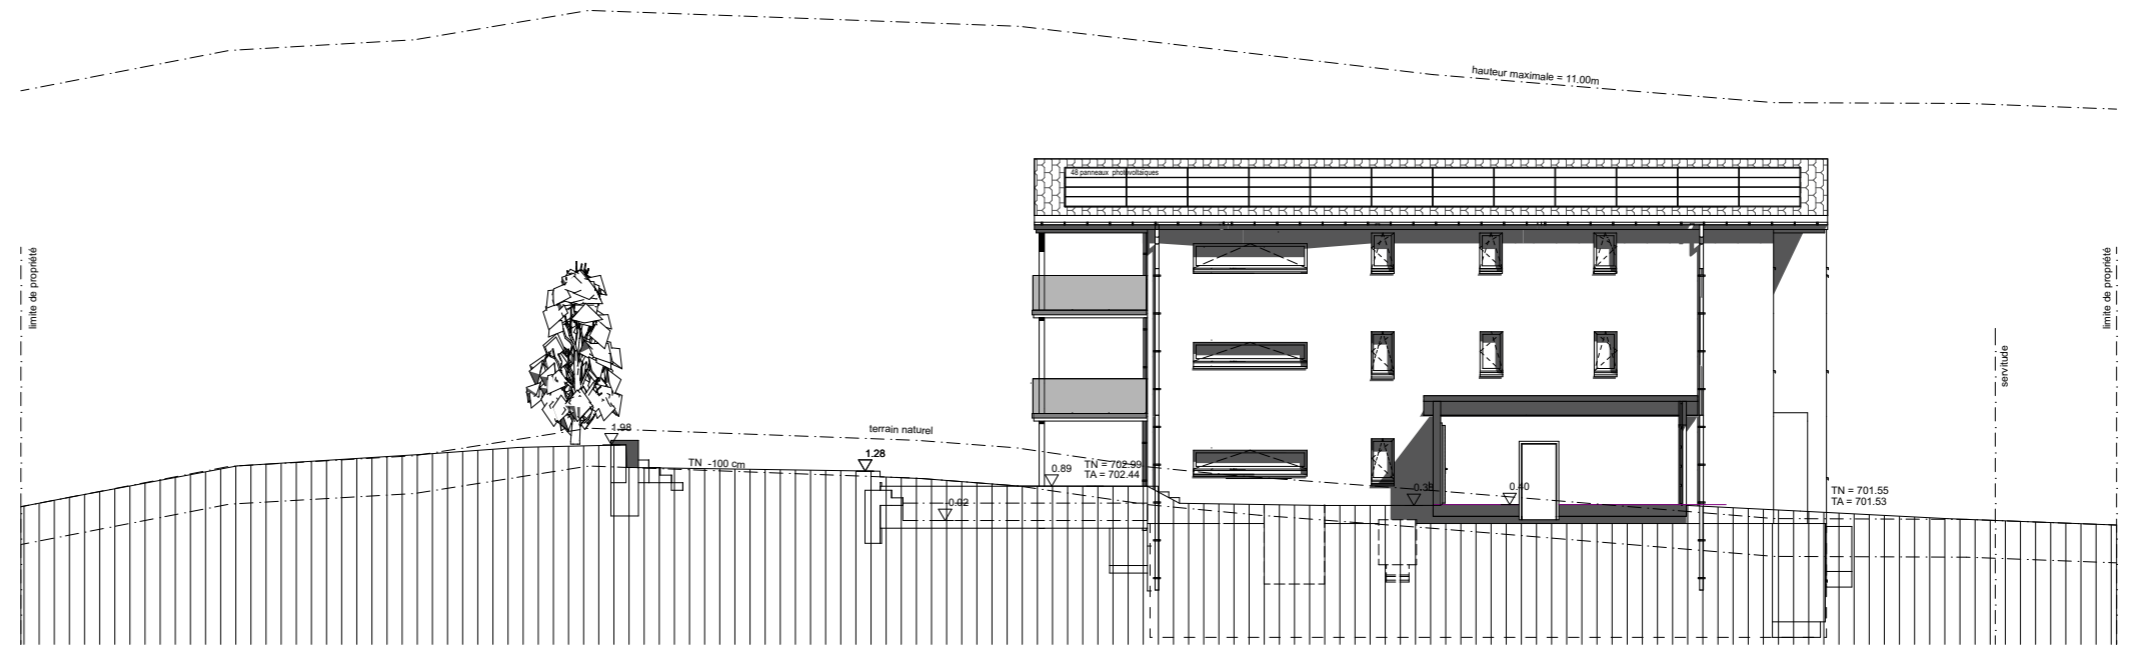

**FACADE EST**