

Maison - St-Légier-La Chiésaz


Chemin de Jaman 14, 1806 St-Légier-La Chiésaz, Vaud, CH

SURFACE TOTALE : 208.82 m² • SURFACE HABITABLE : 186.75 m² • ÉTAGES : 4 • PIÈCES : 21



▼ Sous-sol

SURFACE TOTALE : 58.72 m² • SURFACE HABITABLE : 36.65 m² • PIÈCES : 6

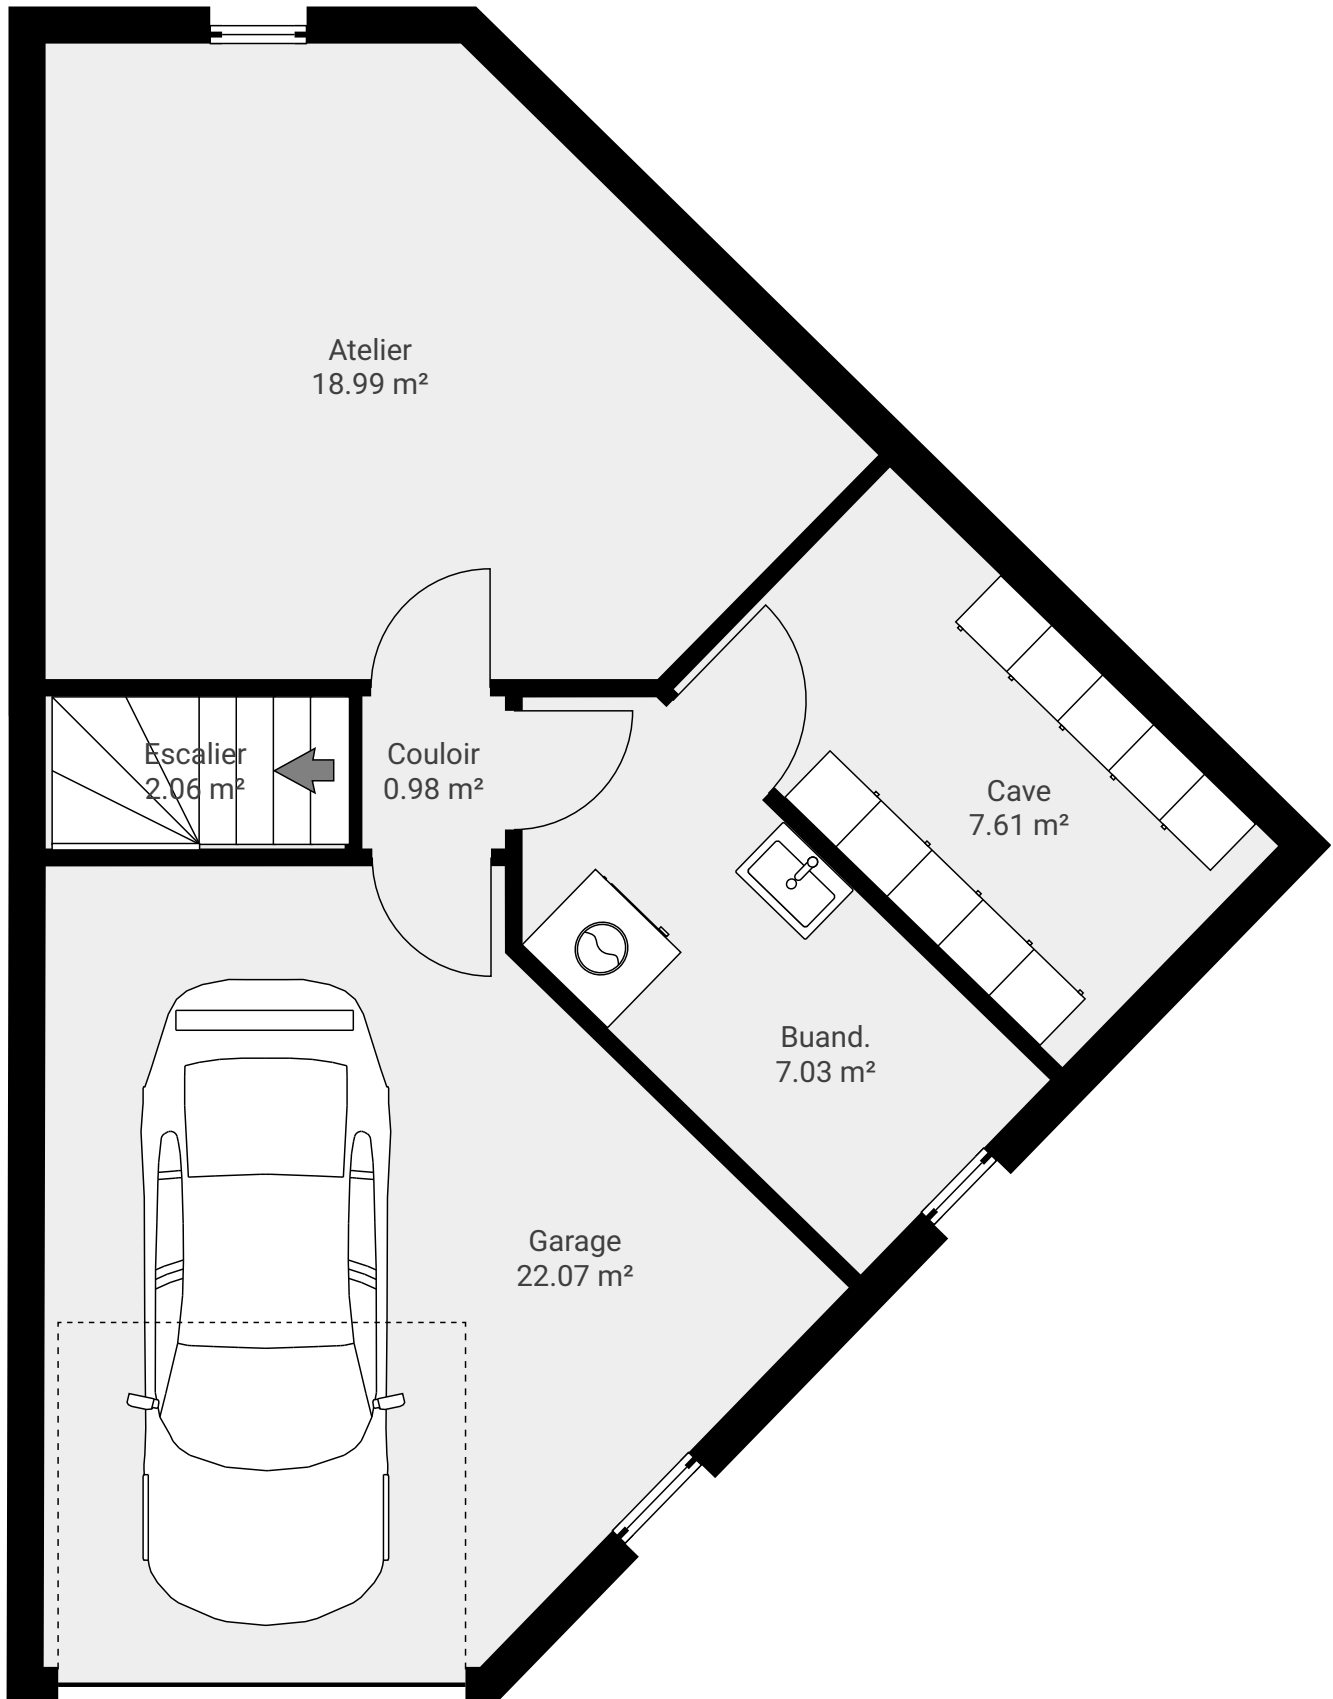


Maison - St-Légier-La Chiésaz

Chemin de Jaman 14, 1806 St-Légier-La Chiésaz, Vaud, CH

SURFACE TOTALE : 208.82 m² • SURFACE HABITABLE : 186.75 m² • ÉTAGES : 4 • PIÈCES : 21

▼ Rez-de-chaussée

SURFACE TOTALE : 56.20 m² • SURFACE HABITABLE : 56.20 m² • PIÈCES : 4

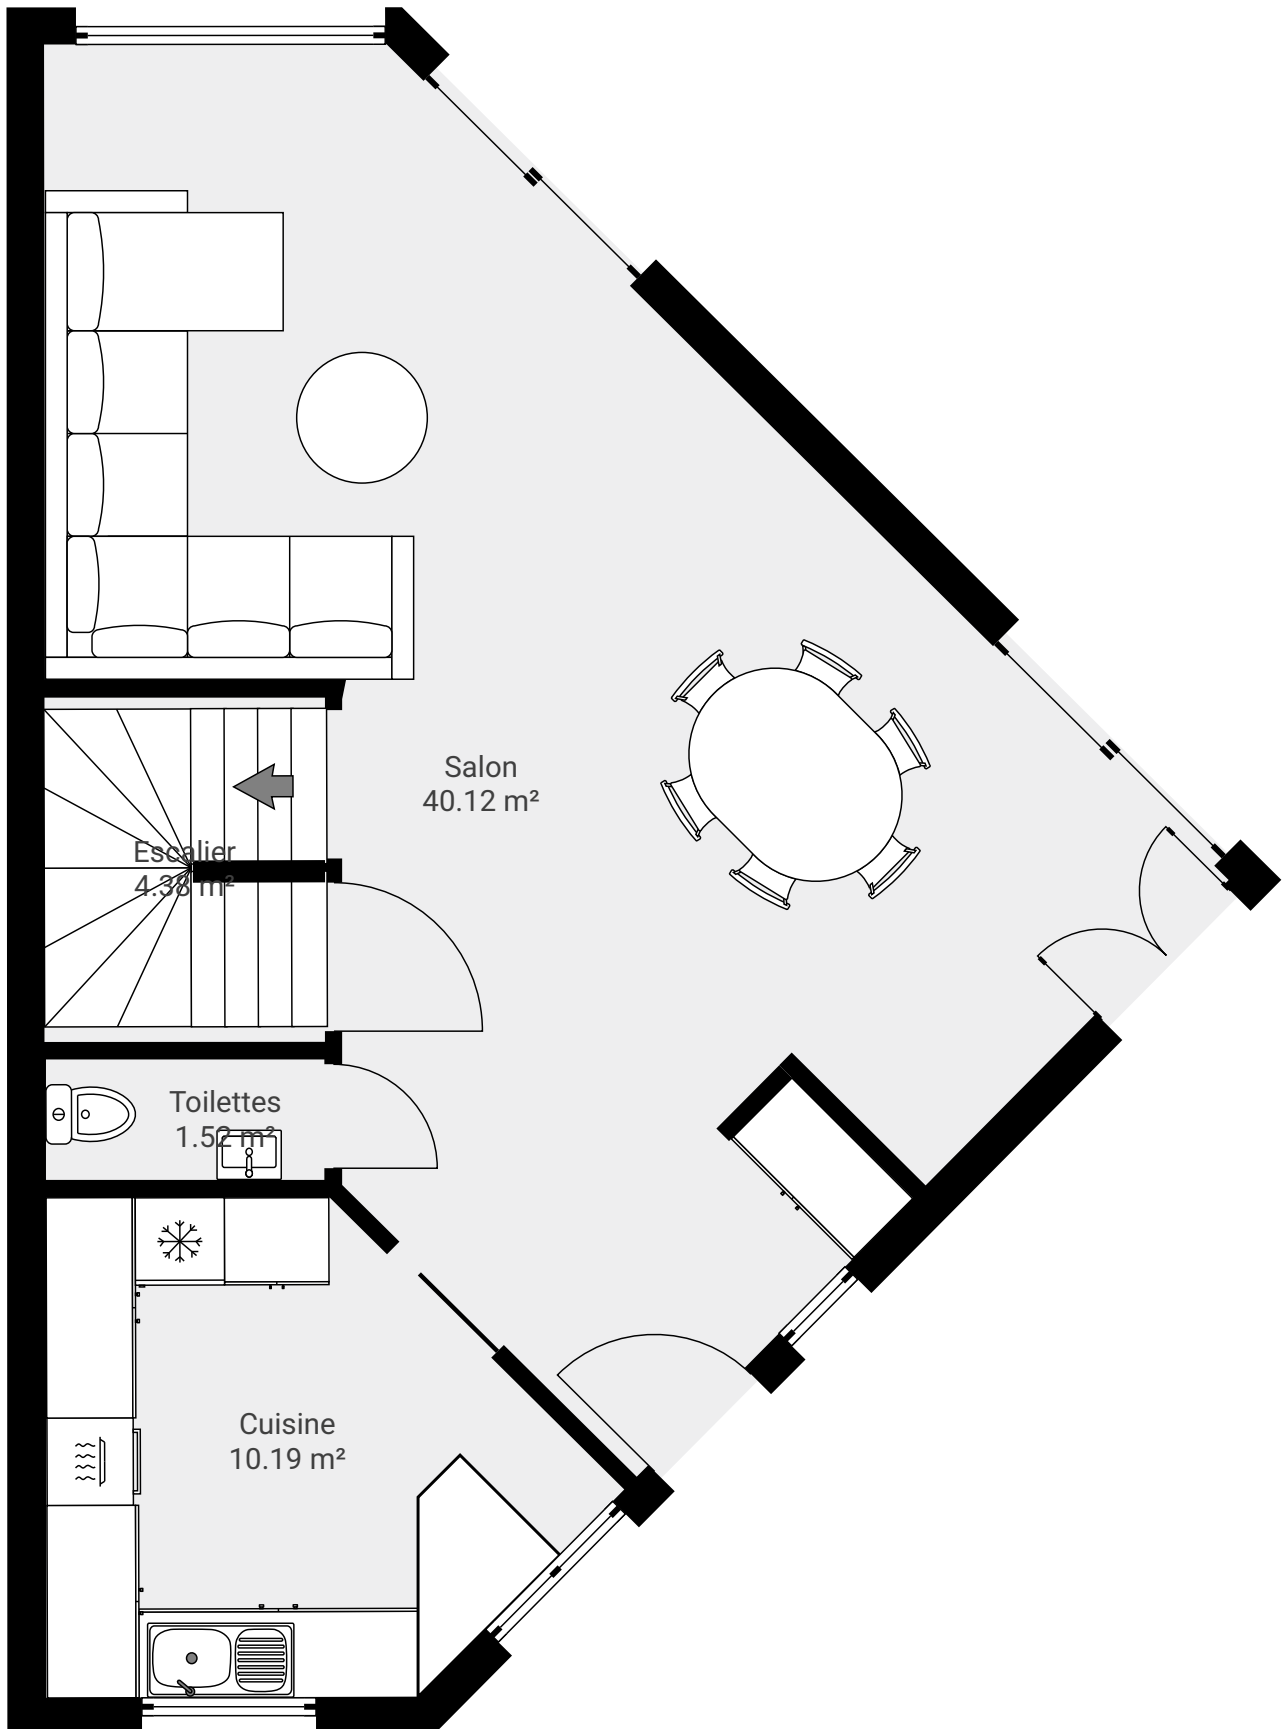

Maison - St-Légier-La Chiésaz


Chemin de Jaman 14, 1806 St-Légier-La Chiésaz, Vaud, CH

SURFACE TOTALE : 208.82 m² • SURFACE HABITABLE : 186.75 m² • ÉTAGES : 4 • PIÈCES : 21



▼ 1er étage

SURFACE TOTALE : 55.44 m² • SURFACE HABITABLE : 55.44 m² • PIÈCES : 6

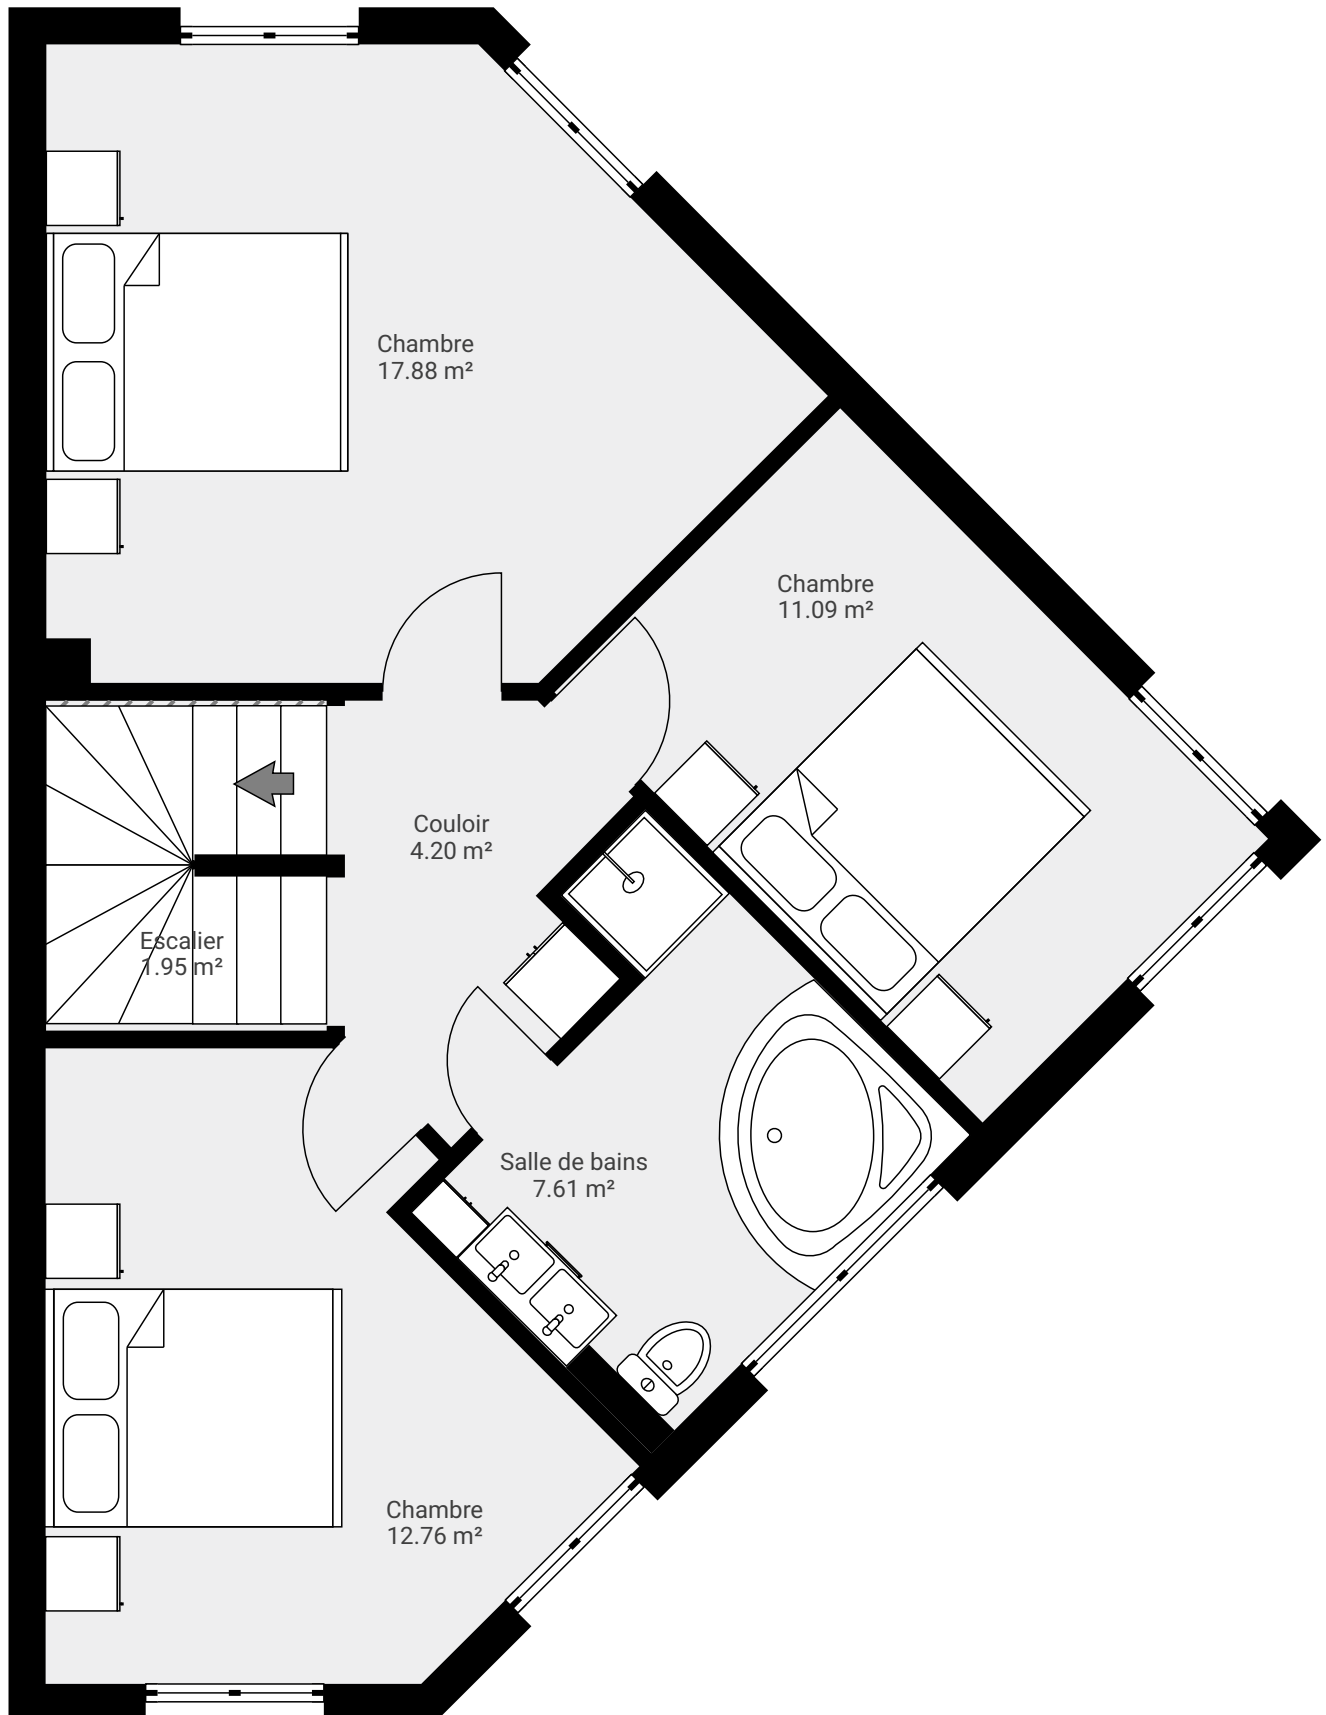

Maison - St-Légier-La Chiésaz

Chemin de Jaman 14, 1806 St-Légier-La Chiésaz, Vaud, CH
SURFACE TOTALE : 208.82 m² • SURFACE HABITABLE : 186.75 m² • ÉTAGES : 4 • PIÈCES : 21



▼ 2e étage

SURFACE TOTALE : 38.46 m² • SURFACE HABITABLE : 38.46 m² • PIÈCES : 5

