


3 zi-wohnung 7

64.9 m<sup>2</sup>

2 zi-wohnung 8

43.7 m<sup>2</sup>

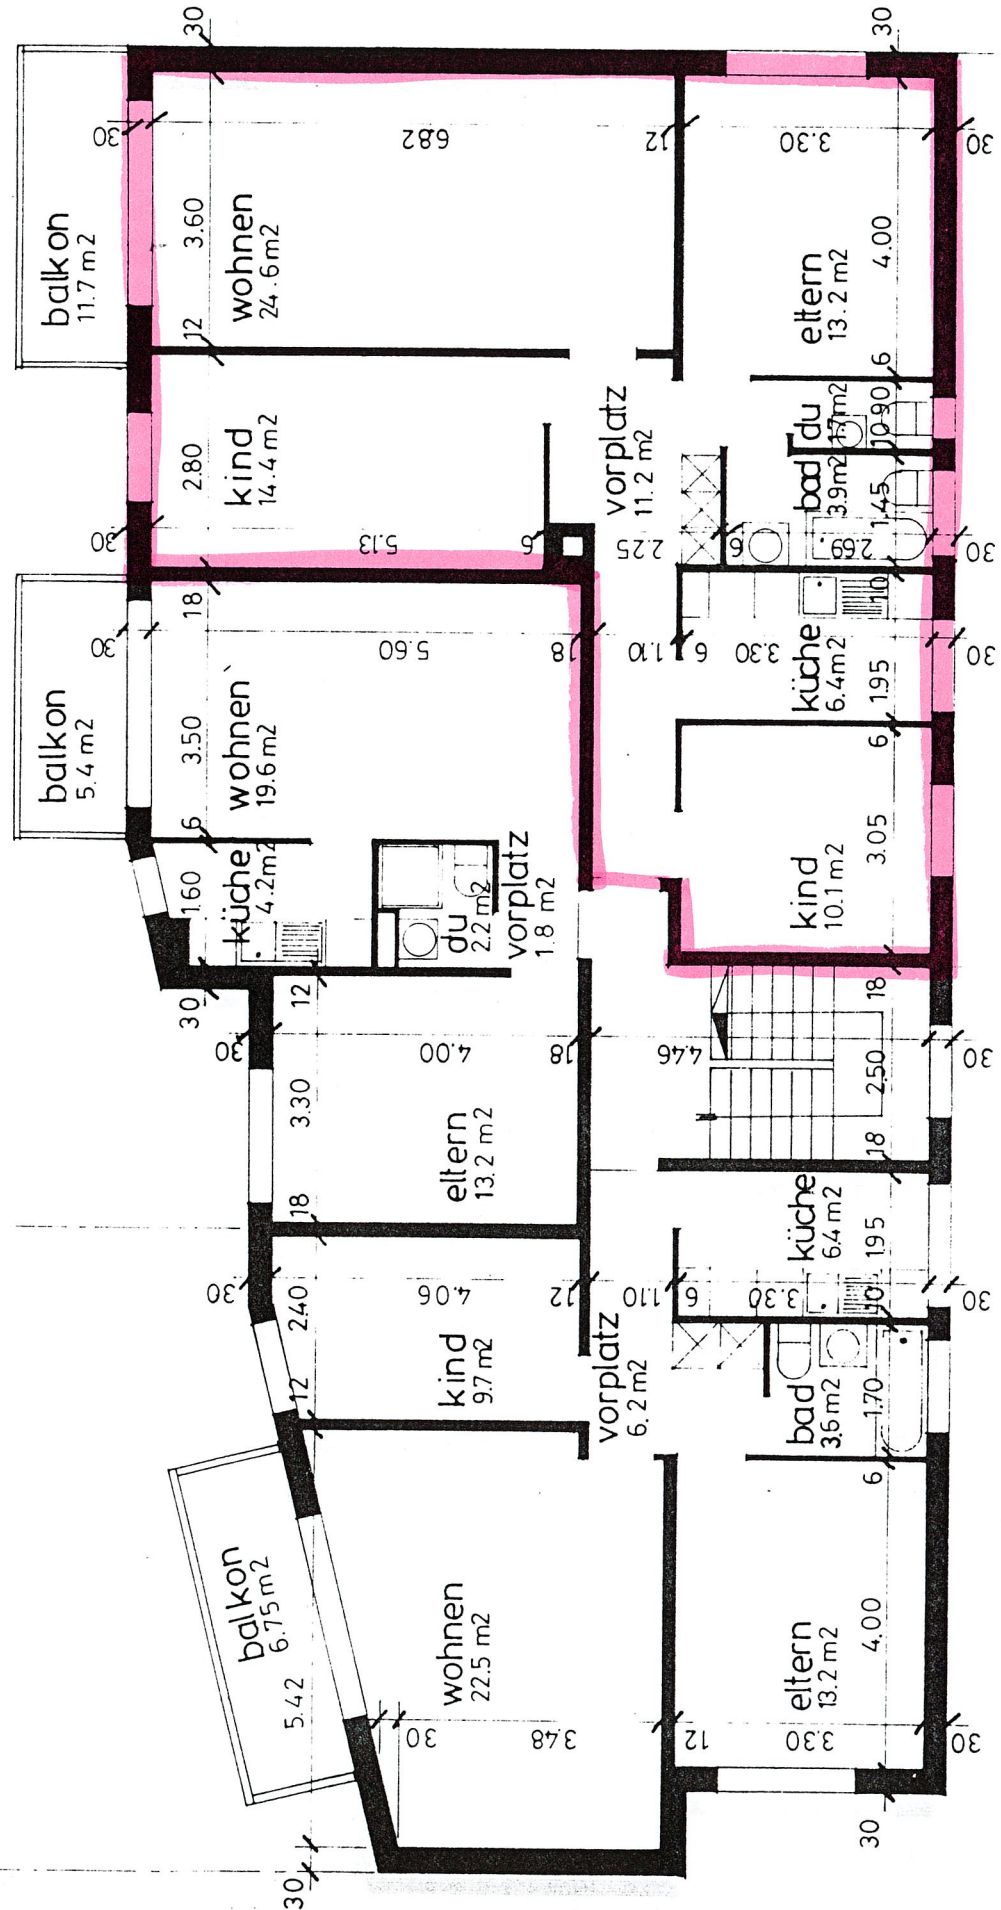

4 zi-wohnung 9

91.4 m<sup>2</sup>

hauptstrasse 1 leubringen

2.obergeschoss

1:100