





Objekt	Bauernhaus Bucher - Schlotter	Grösse/Mst.	A4 / 1:100
BauAdr.	Oberwählgien 4, 6023 Rothenburg	Projektleiter	René Bucher
Inhalt	Grundriss Untergeschoss	Druckdat.	29.05.2026

	WOHNUNG EG/OG
	WOHNUNG OG/DG



Objekt	Bauernhaus Bucher - Schlotter	Grösse/Mst.	A4 / 1:100
BauAdr.	Oberwählgien 4, 6023 Rothenburg	Projektleiter	René Bucher
Inhalt	Grundriss Erdgeschoss	Druckdat.	29.05.2026

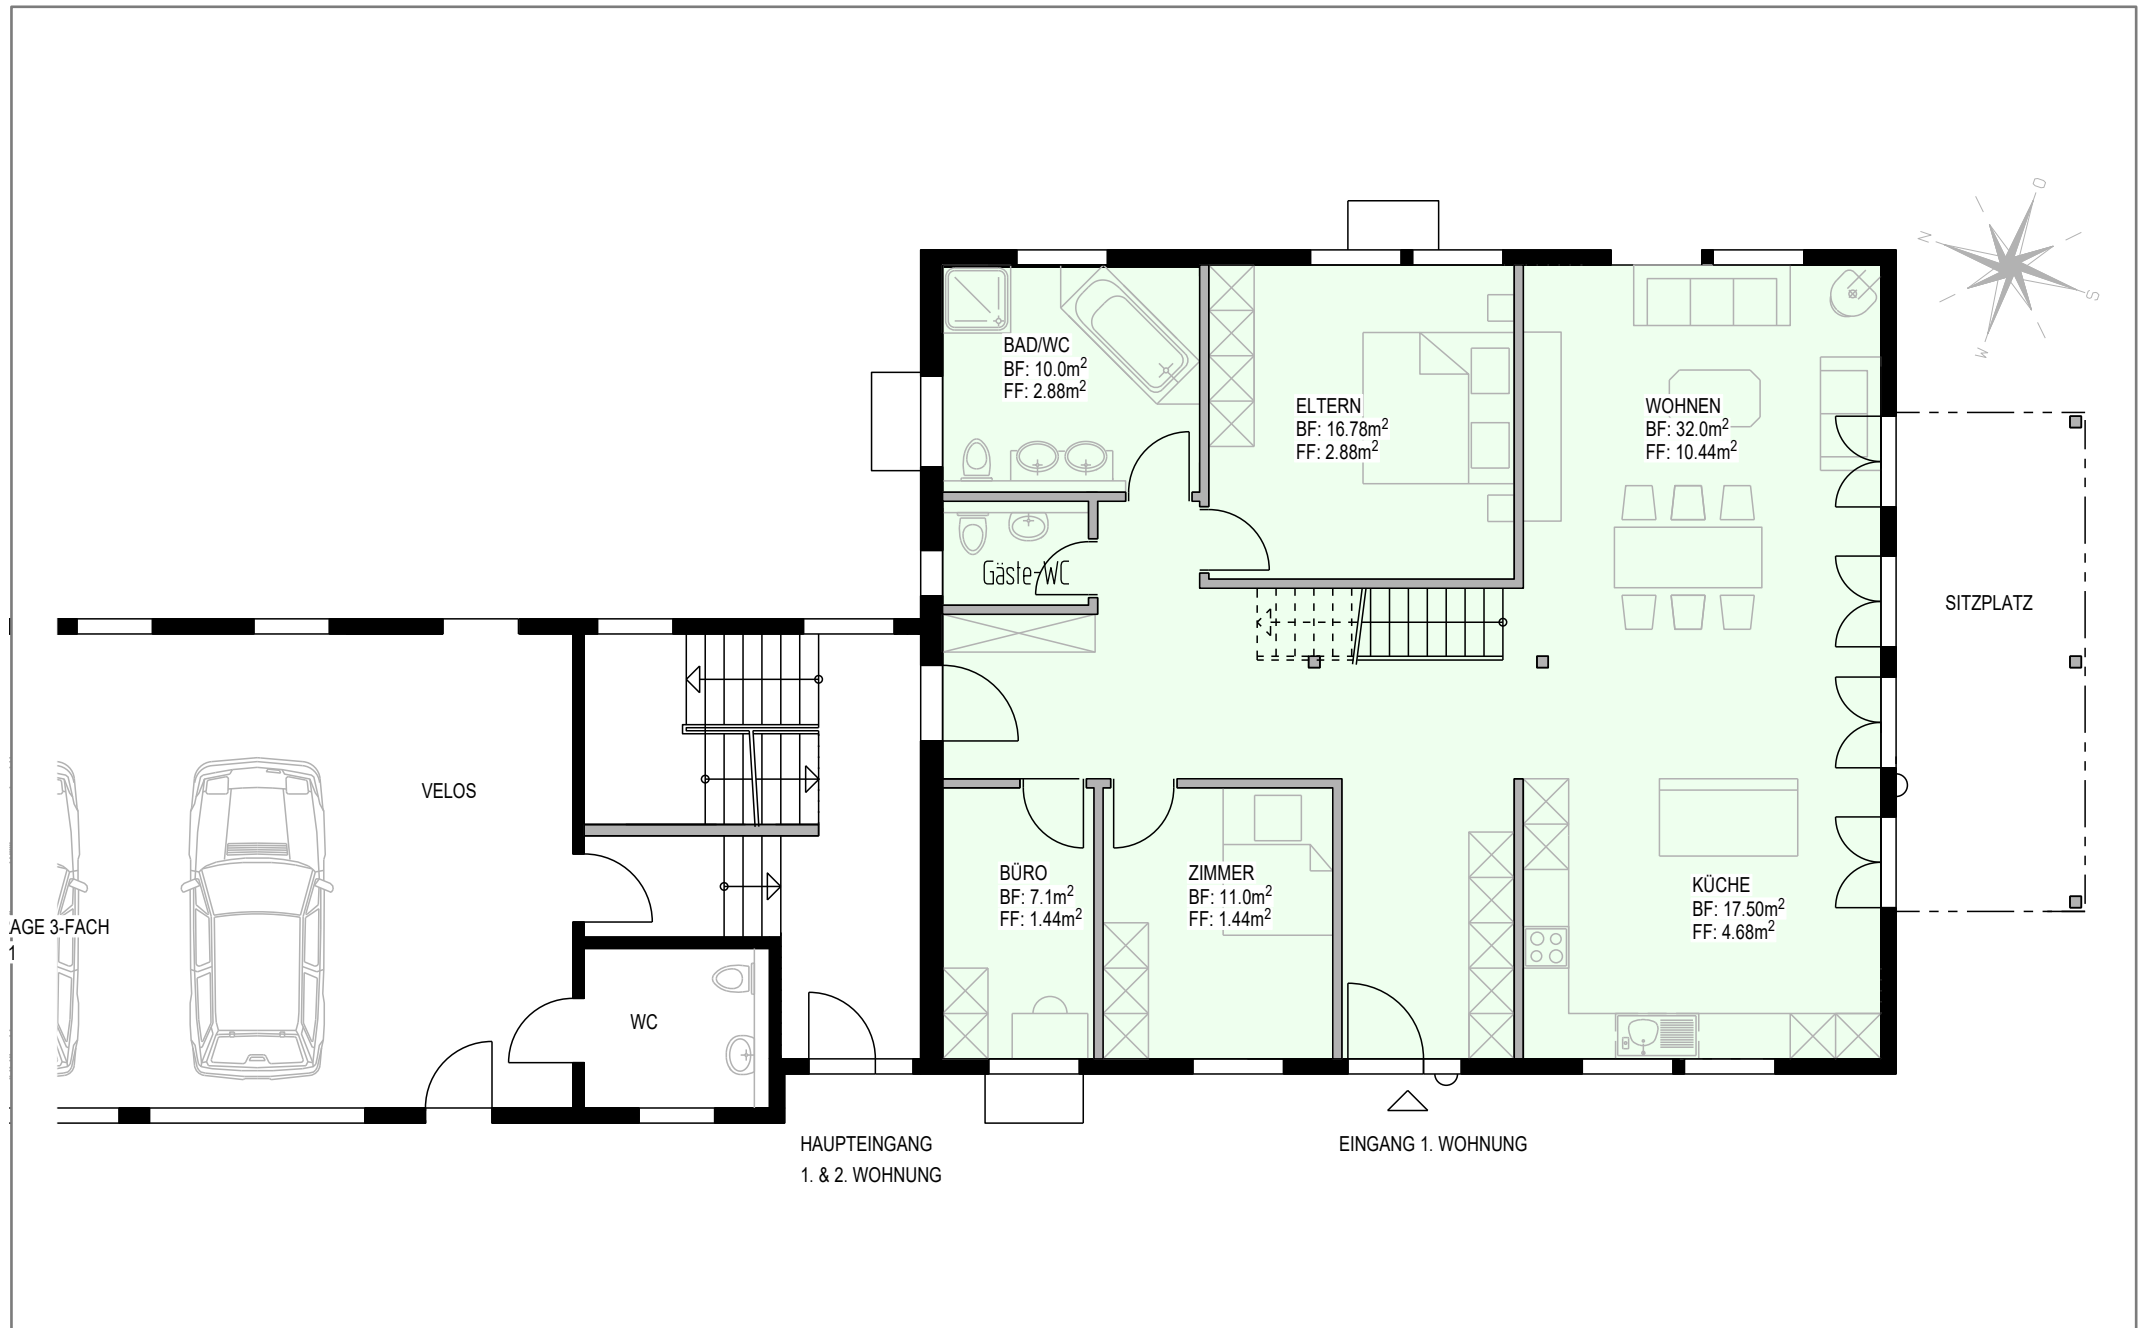WOHNUNG EG/OG

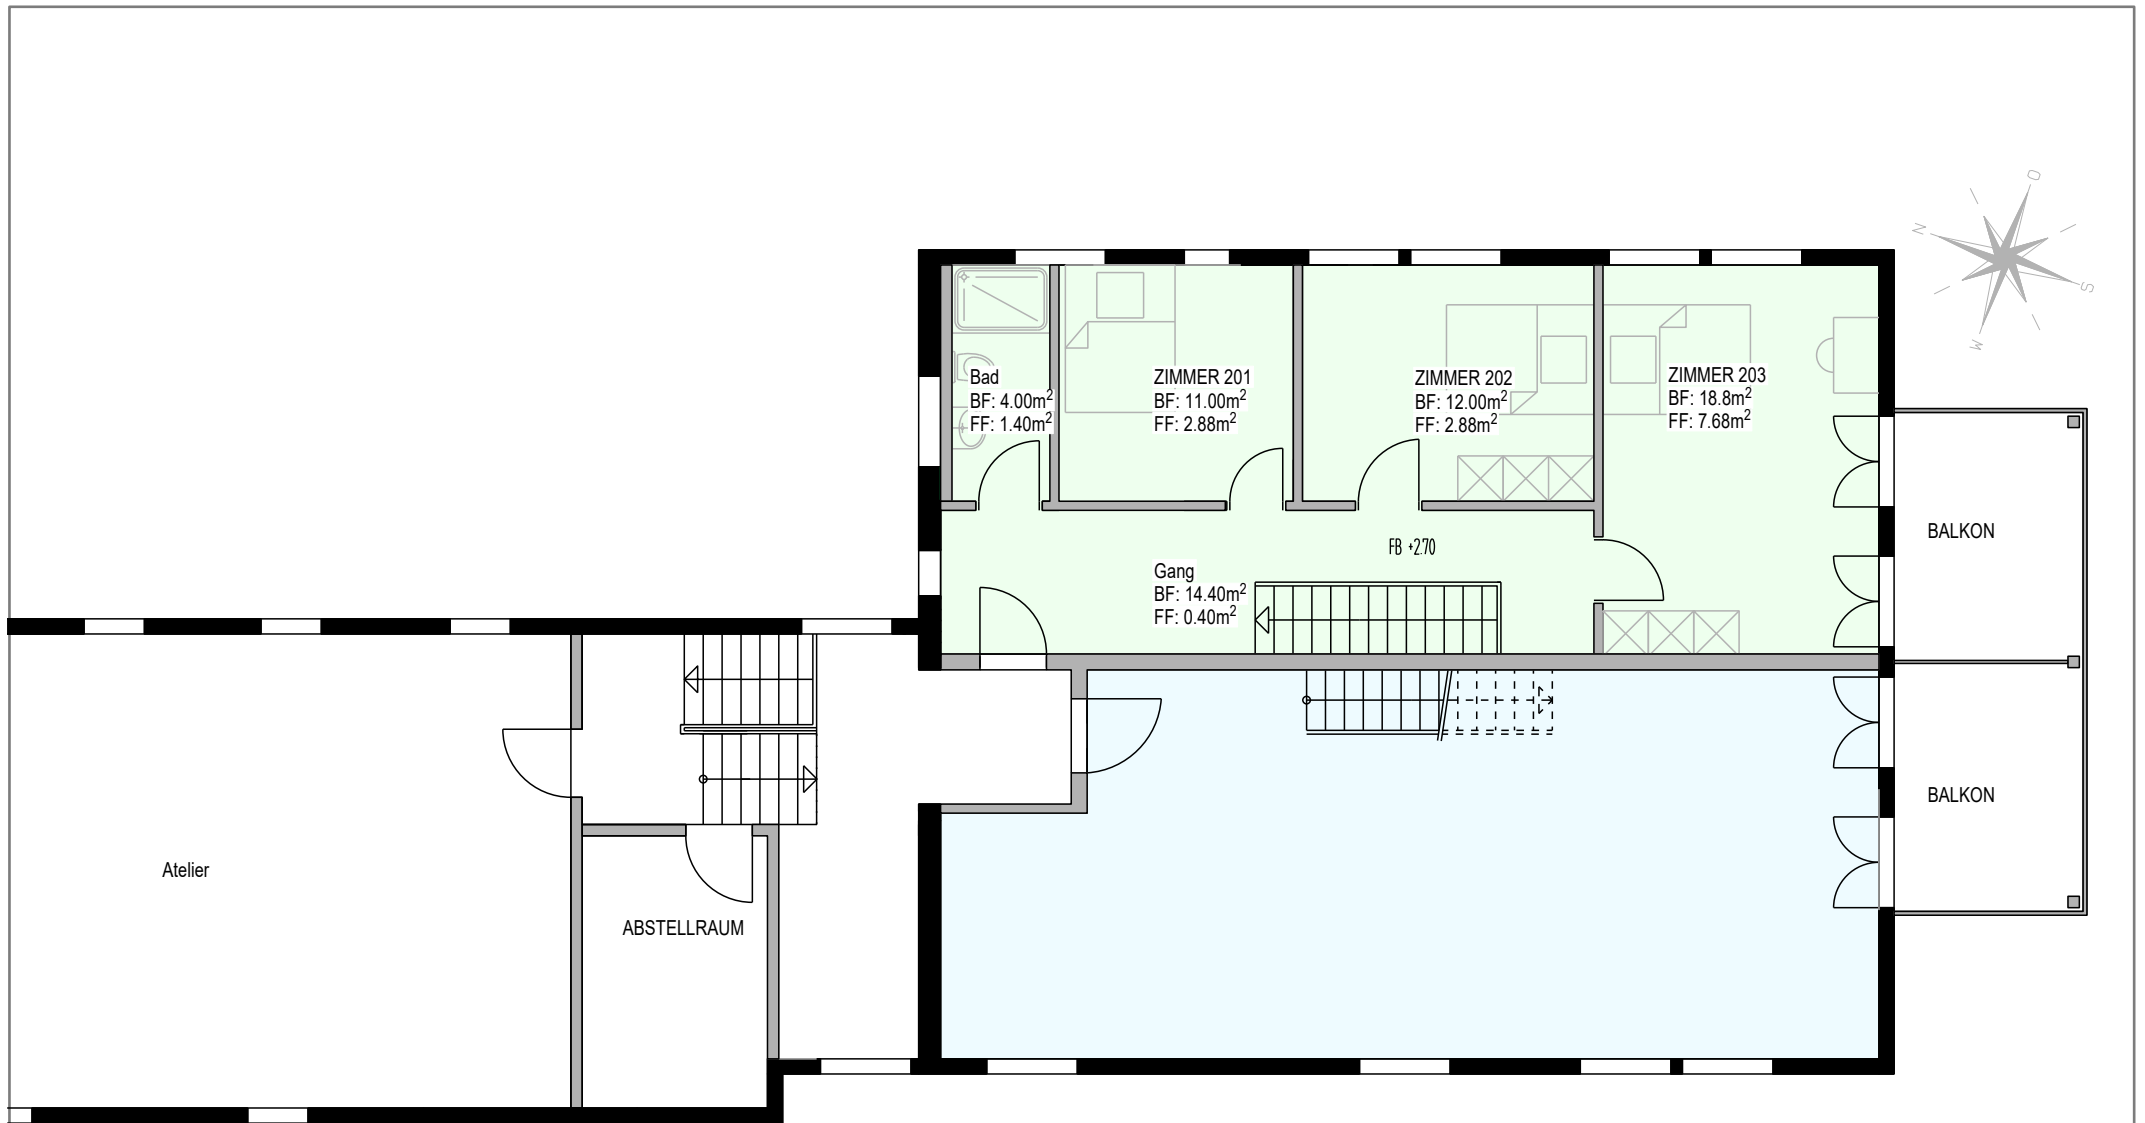

Objekt	Bauernhaus Bucher - Schlotter	Grösse/Mst.	A4 / 1:100
BauAdr.	Oberwählgien 4, 6023 Rothenburg	Projektleiter	René Bucher
Inhalt	Grundriss 1. Obergeschoss	Druckdat.	29.05.2026

WOHNUNG EG/OG
 WOHNUNG OG/DG