
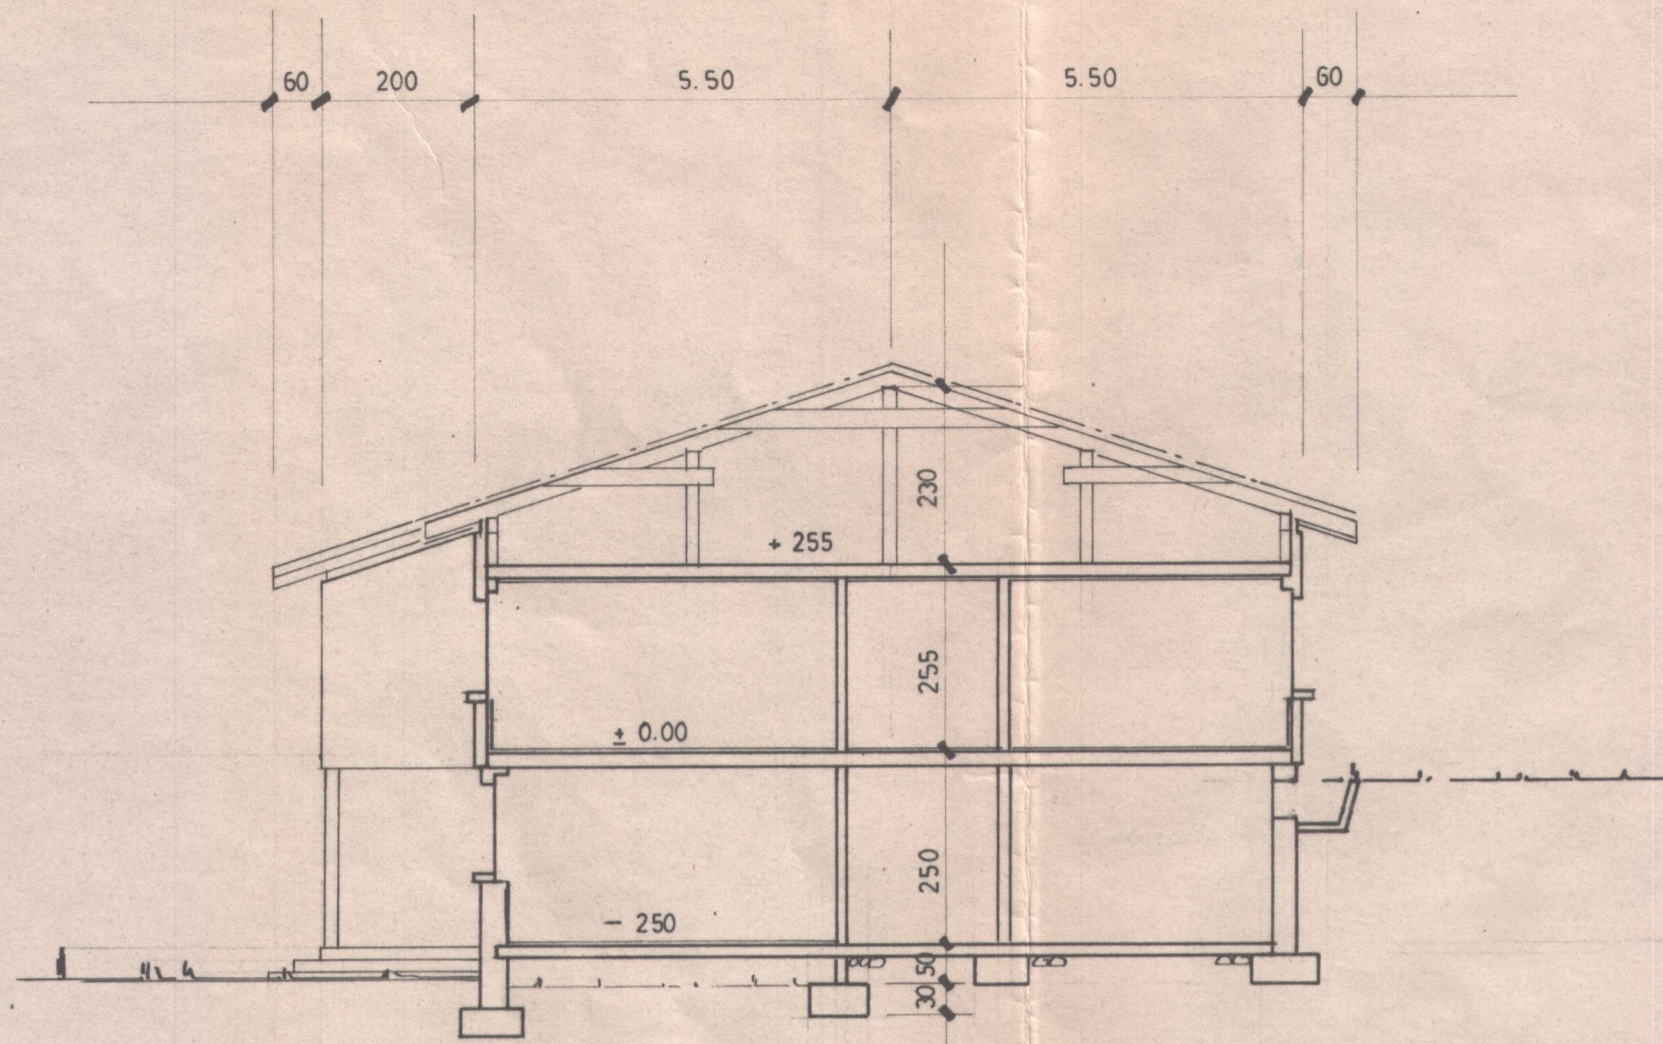



FIRMA WÜEST UND CO. AG BAUGESCHÄFT NEBIKON
 EINFAMILIENHAUS - NEUBAU IN NEBIKON
 PROJEKT 1:100
 arch. büro [REDACTED] nebikon 16. 6. 65.

DER BAUHERR:


DER ARCHITEKT:

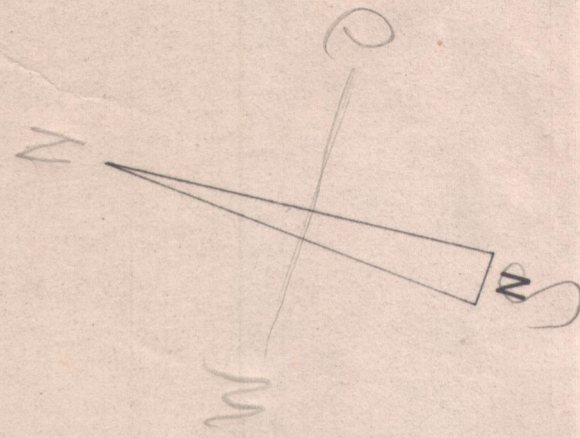

QUERSCHNITT

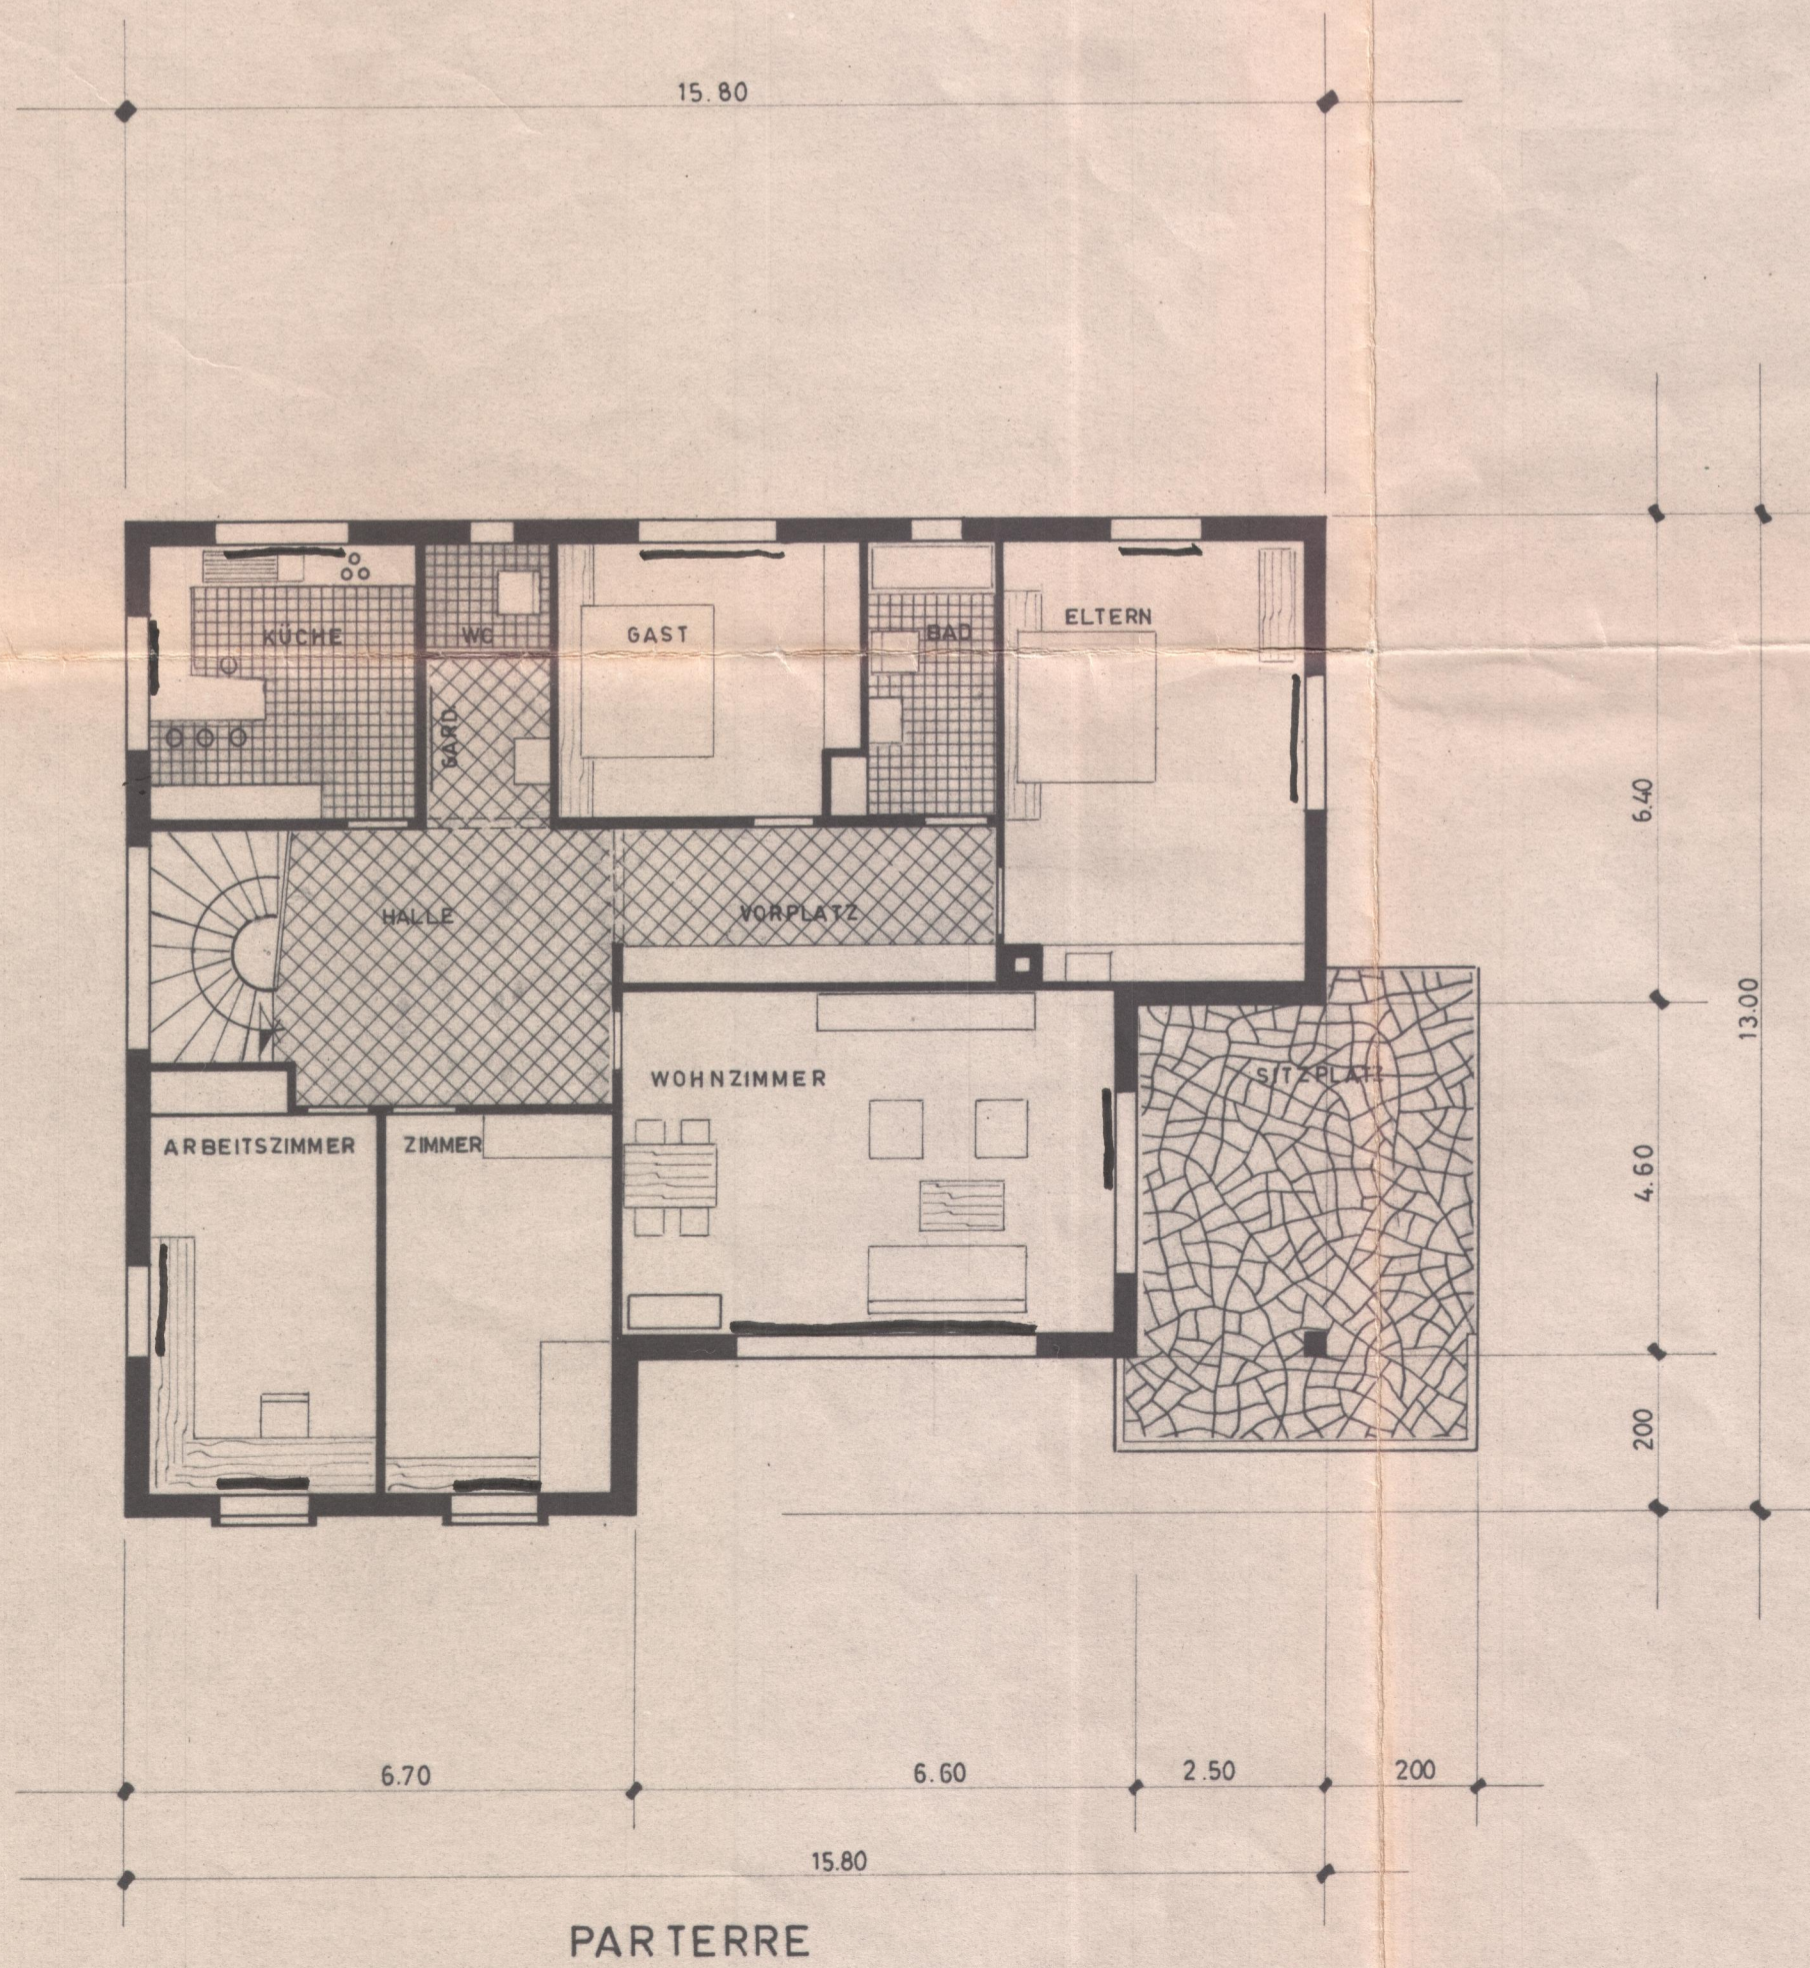

PARTERRE

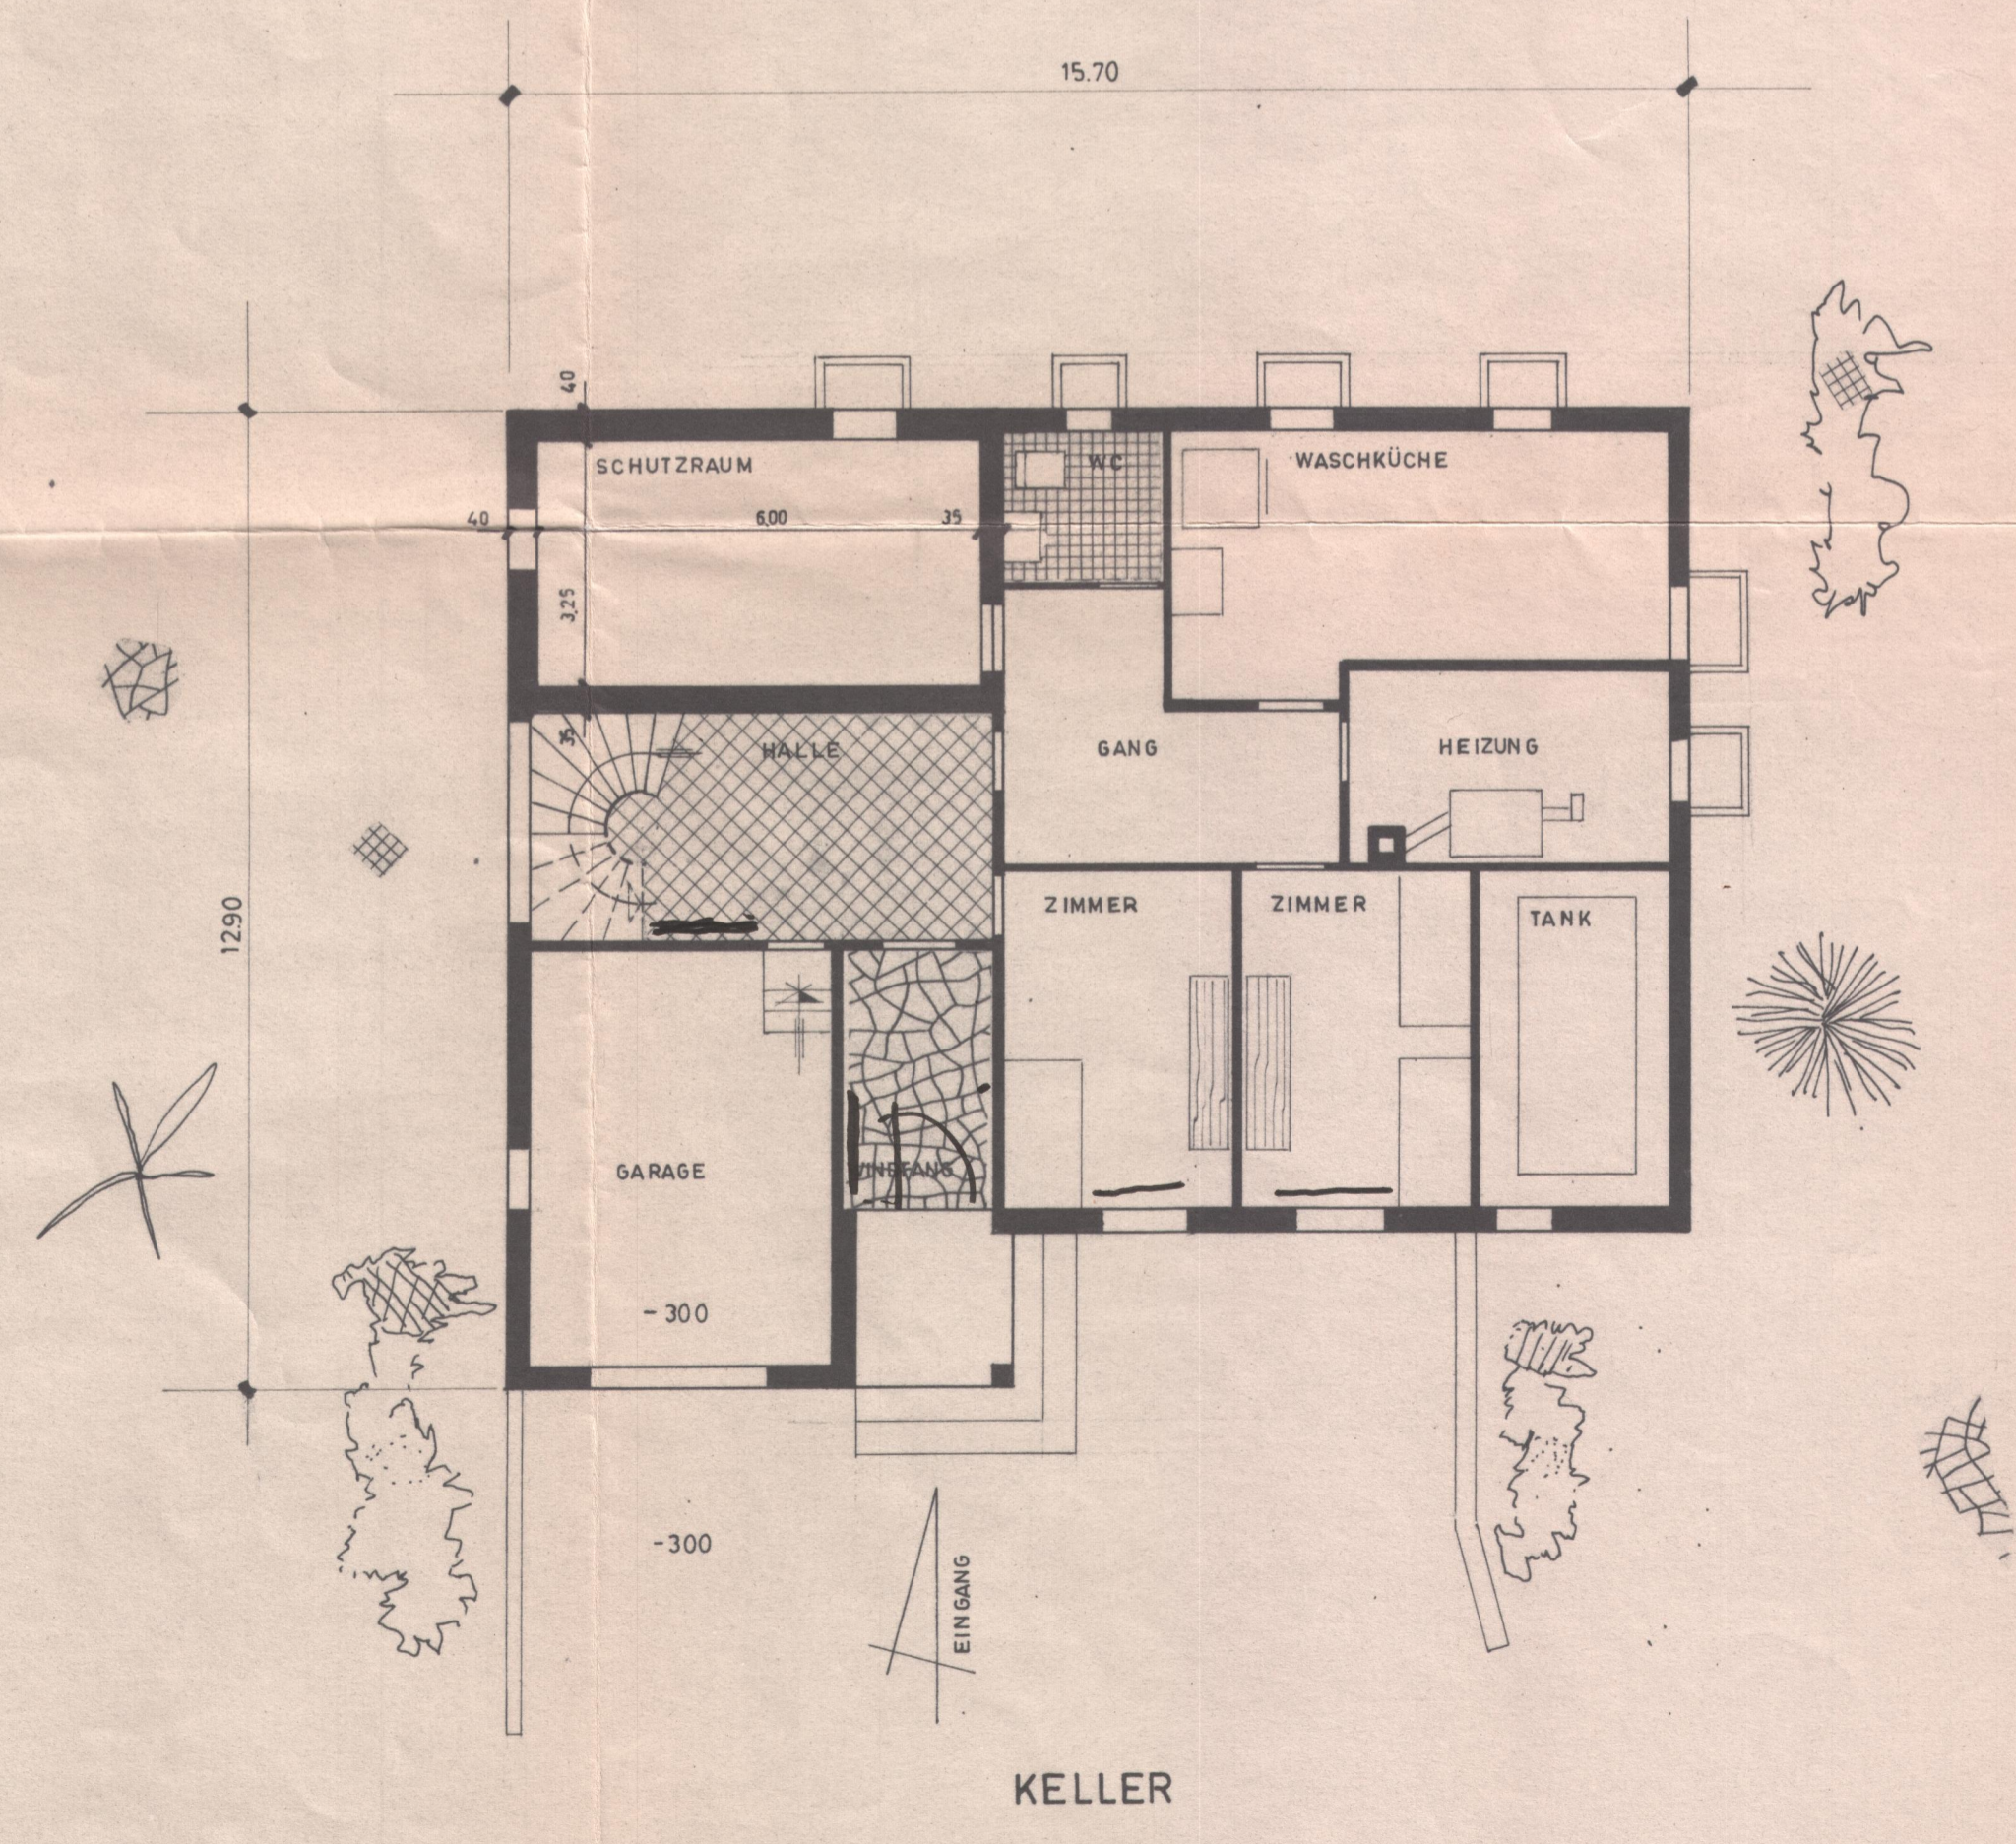

KELLER