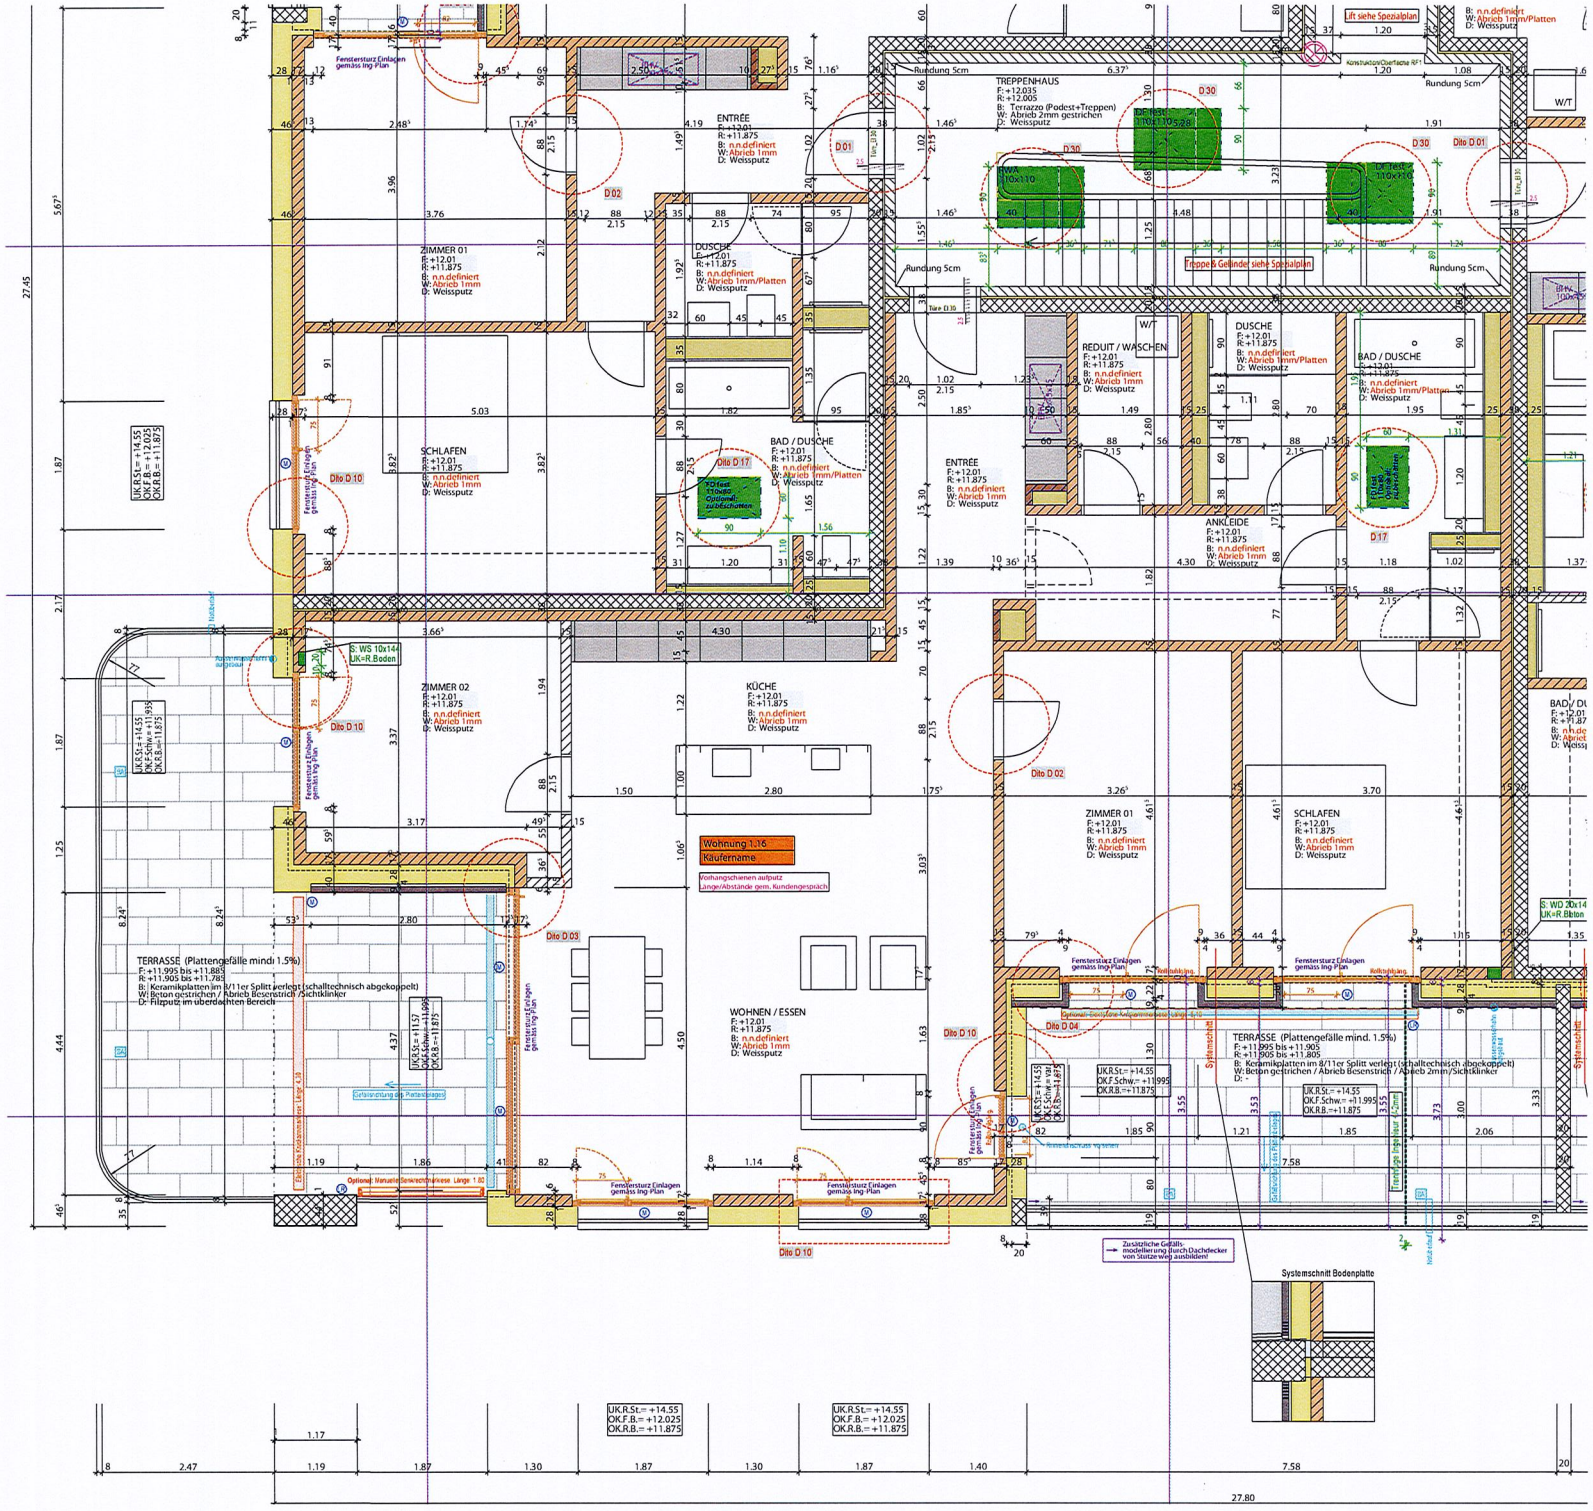
ZIMMER 01
F: +12.01
R: +11.875
B: n.n.definiert
W: Abrieb 1mm
D: Weissputz
SCHLAFEN
F: +12.01
R: +11.875
B: n.n.definiert
W: Abrieb 1mm
D: Weissputz
DUSCHE
F: +12.01
R: +11.875
B: n.n.definiert
W: Abrieb 1mm/Platten
D: Weissputz
BAD / DUSCHE
F: +12.01
R: +11.875
B: n.n.definiert
W: Abrieb 1mm/Platten
D: Weissputz
ENTRÉE
F: +12.01
R: +11.875
B: n.n.definiert
W: Abrieb 1mm
D: Weissputz
TREPPENHAUS
F: +12.035
R: +12.005
B: Terrazzo (Podest+Treppen)
W: Abrieb 2mm gestrichen
D: Weissputz
REDUIT / WASCHEN
F: +12.01
R: +11.875
B: n.n.definiert
W: Abrieb 1mm
D: Weissputz
ANKLEIDE
F: +12.01
R: +11.875
B: n.n.definiert
W: Abrieb 1mm
D: Weissputz
ZIMMER 02
F: +12.01
R: +11.875
B: n.n.definiert
W: Abrieb 1mm
D: Weissputz
KÜCHE
F: +12.01
R: +11.875
B: n.n.definiert
W: Abrieb 1mm
D: Weissputz
WOHNEN / ESSEN
F: +12.01
R: +11.875
B: n.n.definiert
W: Abrieb 1mm
D: Weissputz
TERRASSE (Plattengefälle mindi 1.5%)
F: +11.995 bis +11.885
R: +11.905 bis +11.785
B: Keramikplatten im 8/11er Splitt verlegt (schalltechnisch abgekoppelt)
W: Beton gestrichen / Abrieb Besenstrich /Sichtklinker
D: Filzputz im überdachten Bereich
TERRASSE (Plattengefälle mind. 1.5%)
F: +11.995 bis +11.905
R: +11.905 bis +11.805
B: Keramikplatten im 8/11er Splitt verlegt (schalltechnisch abgekoppelt)
W: Beton gestrichen / Abrieb Besenstrich / Abrieb 2mm /Sichtklinker
Wohnung 1.16
Räuftname
Vorhangschienen aufputz
Länge/Abstände gem. Kundengespräch
Fenstersturz Einlagen gemäss Ing-Plan
Lift siehe Spezialplan
Treppe & Geländer siehe Spezialplan
Rundung 5cm
Dito D 01
Dito D 02
Dito D 03
Dito D 04
Dito D 10
Dito D 17
Dito D 30
Systemschnitt Bodenplatte
Systemschicht
Zusätzliche Gefälls-modellierung (durch Dachdecker von Stütze weg ausbilden)
UK.R.St.= +14.55
OK.F.B.= +12.025
OK.R.B.= +11.875
27.80