



3ème étage (haut)

SUCHE  
13 m<sup>2</sup>

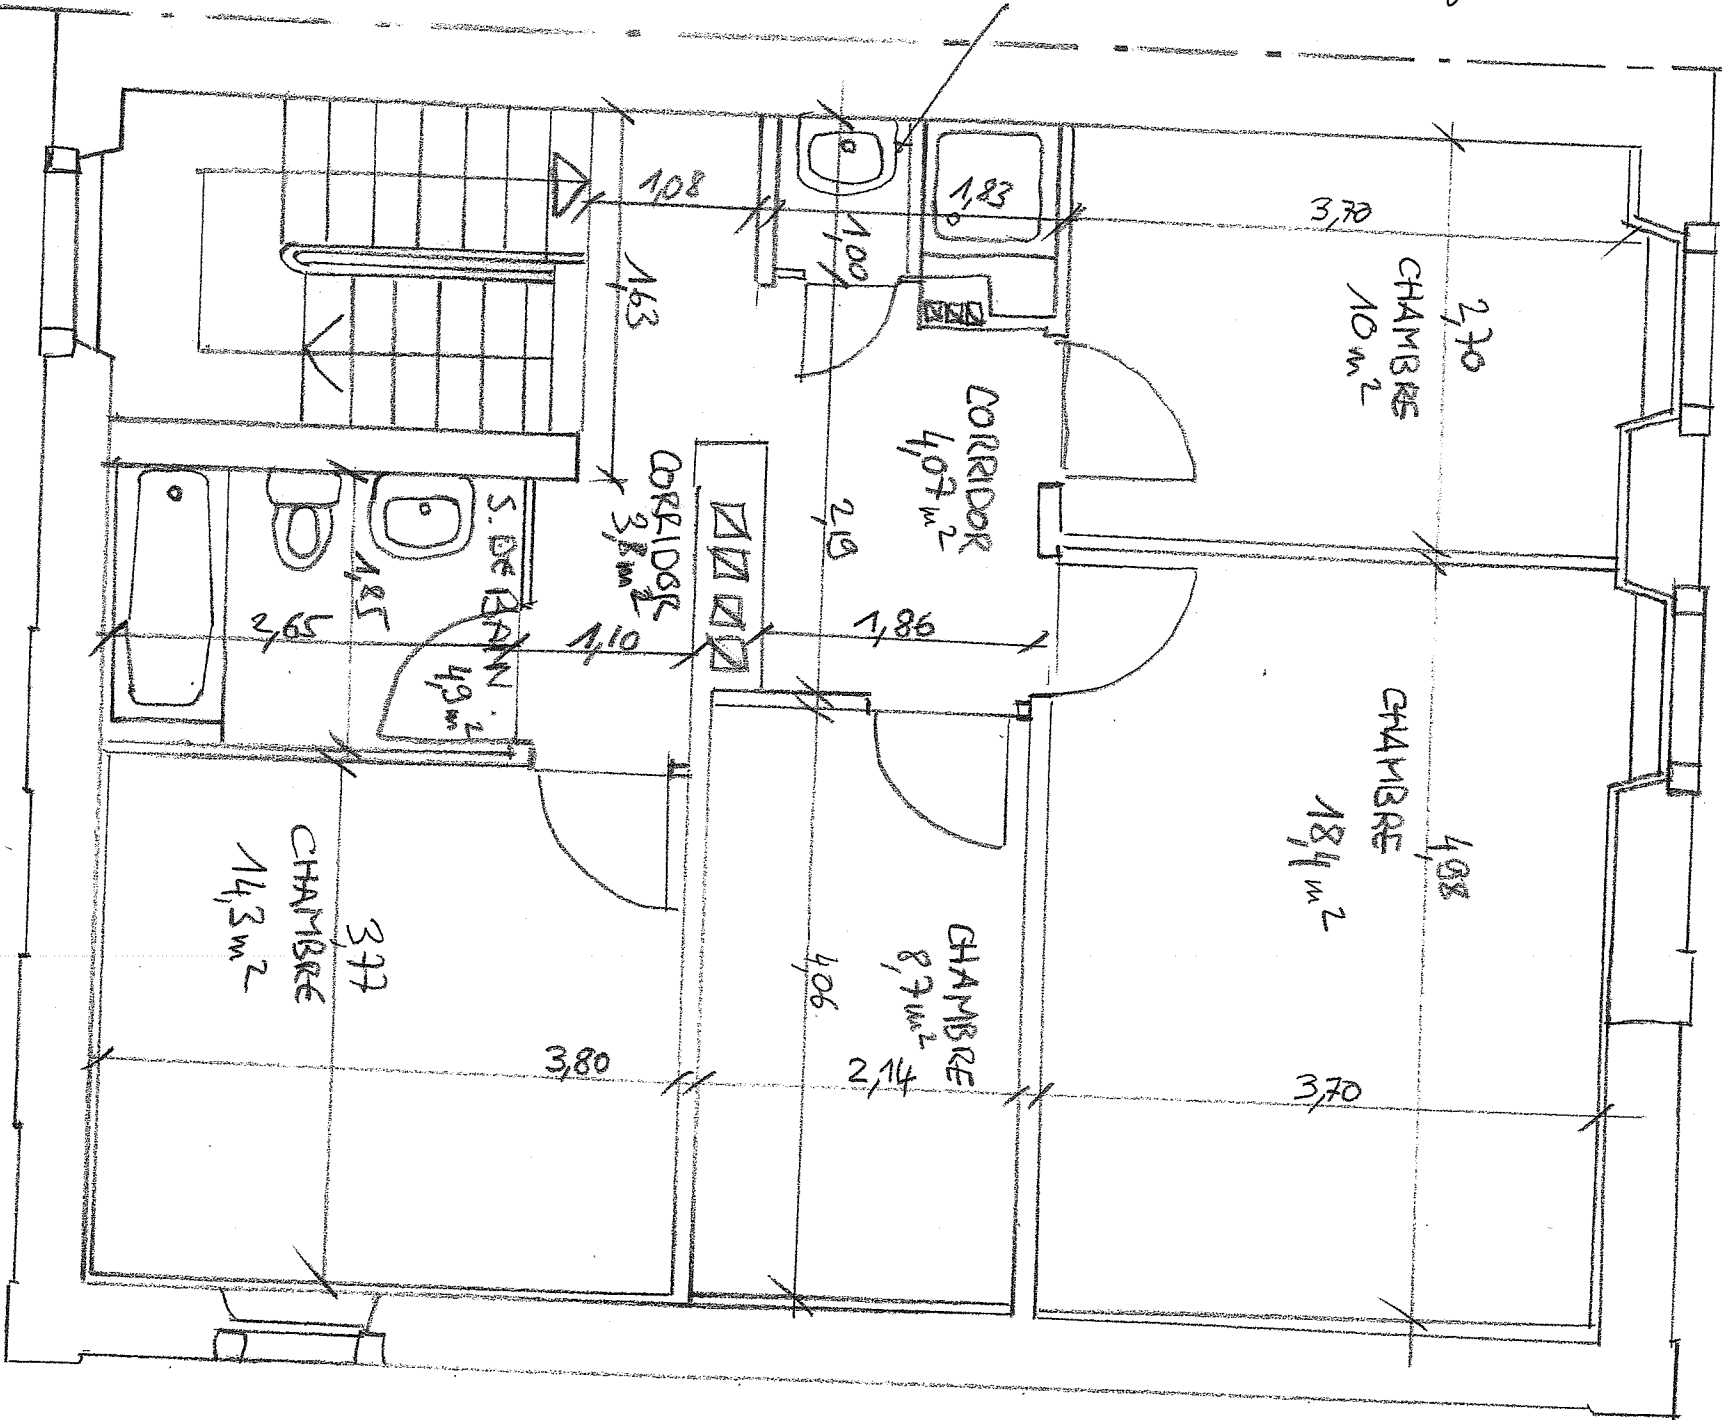

2ème étage

2ème étage (bas)

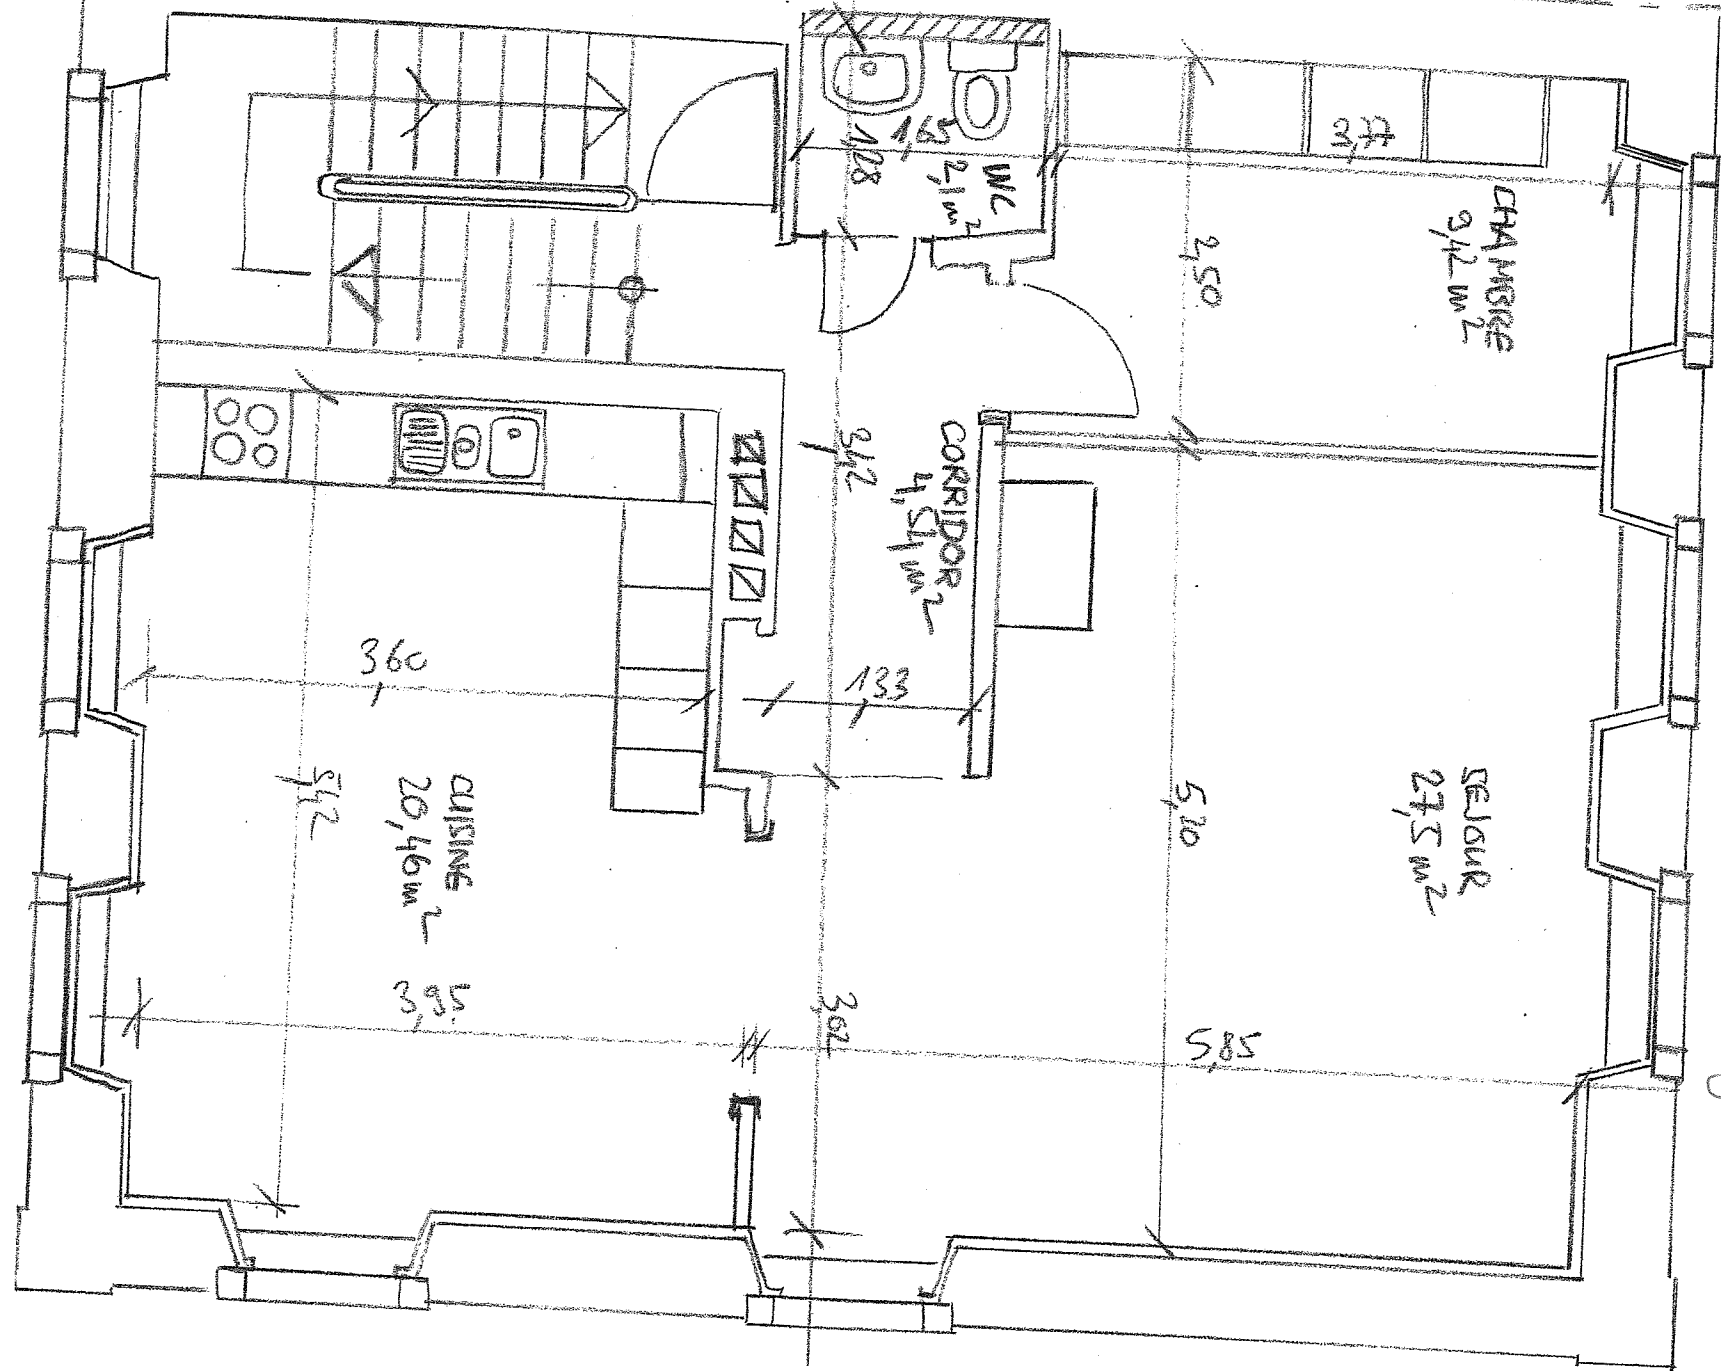

2ème étage