
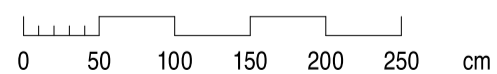


3 Zimmer-Whg. 1. OG
76.64 m²

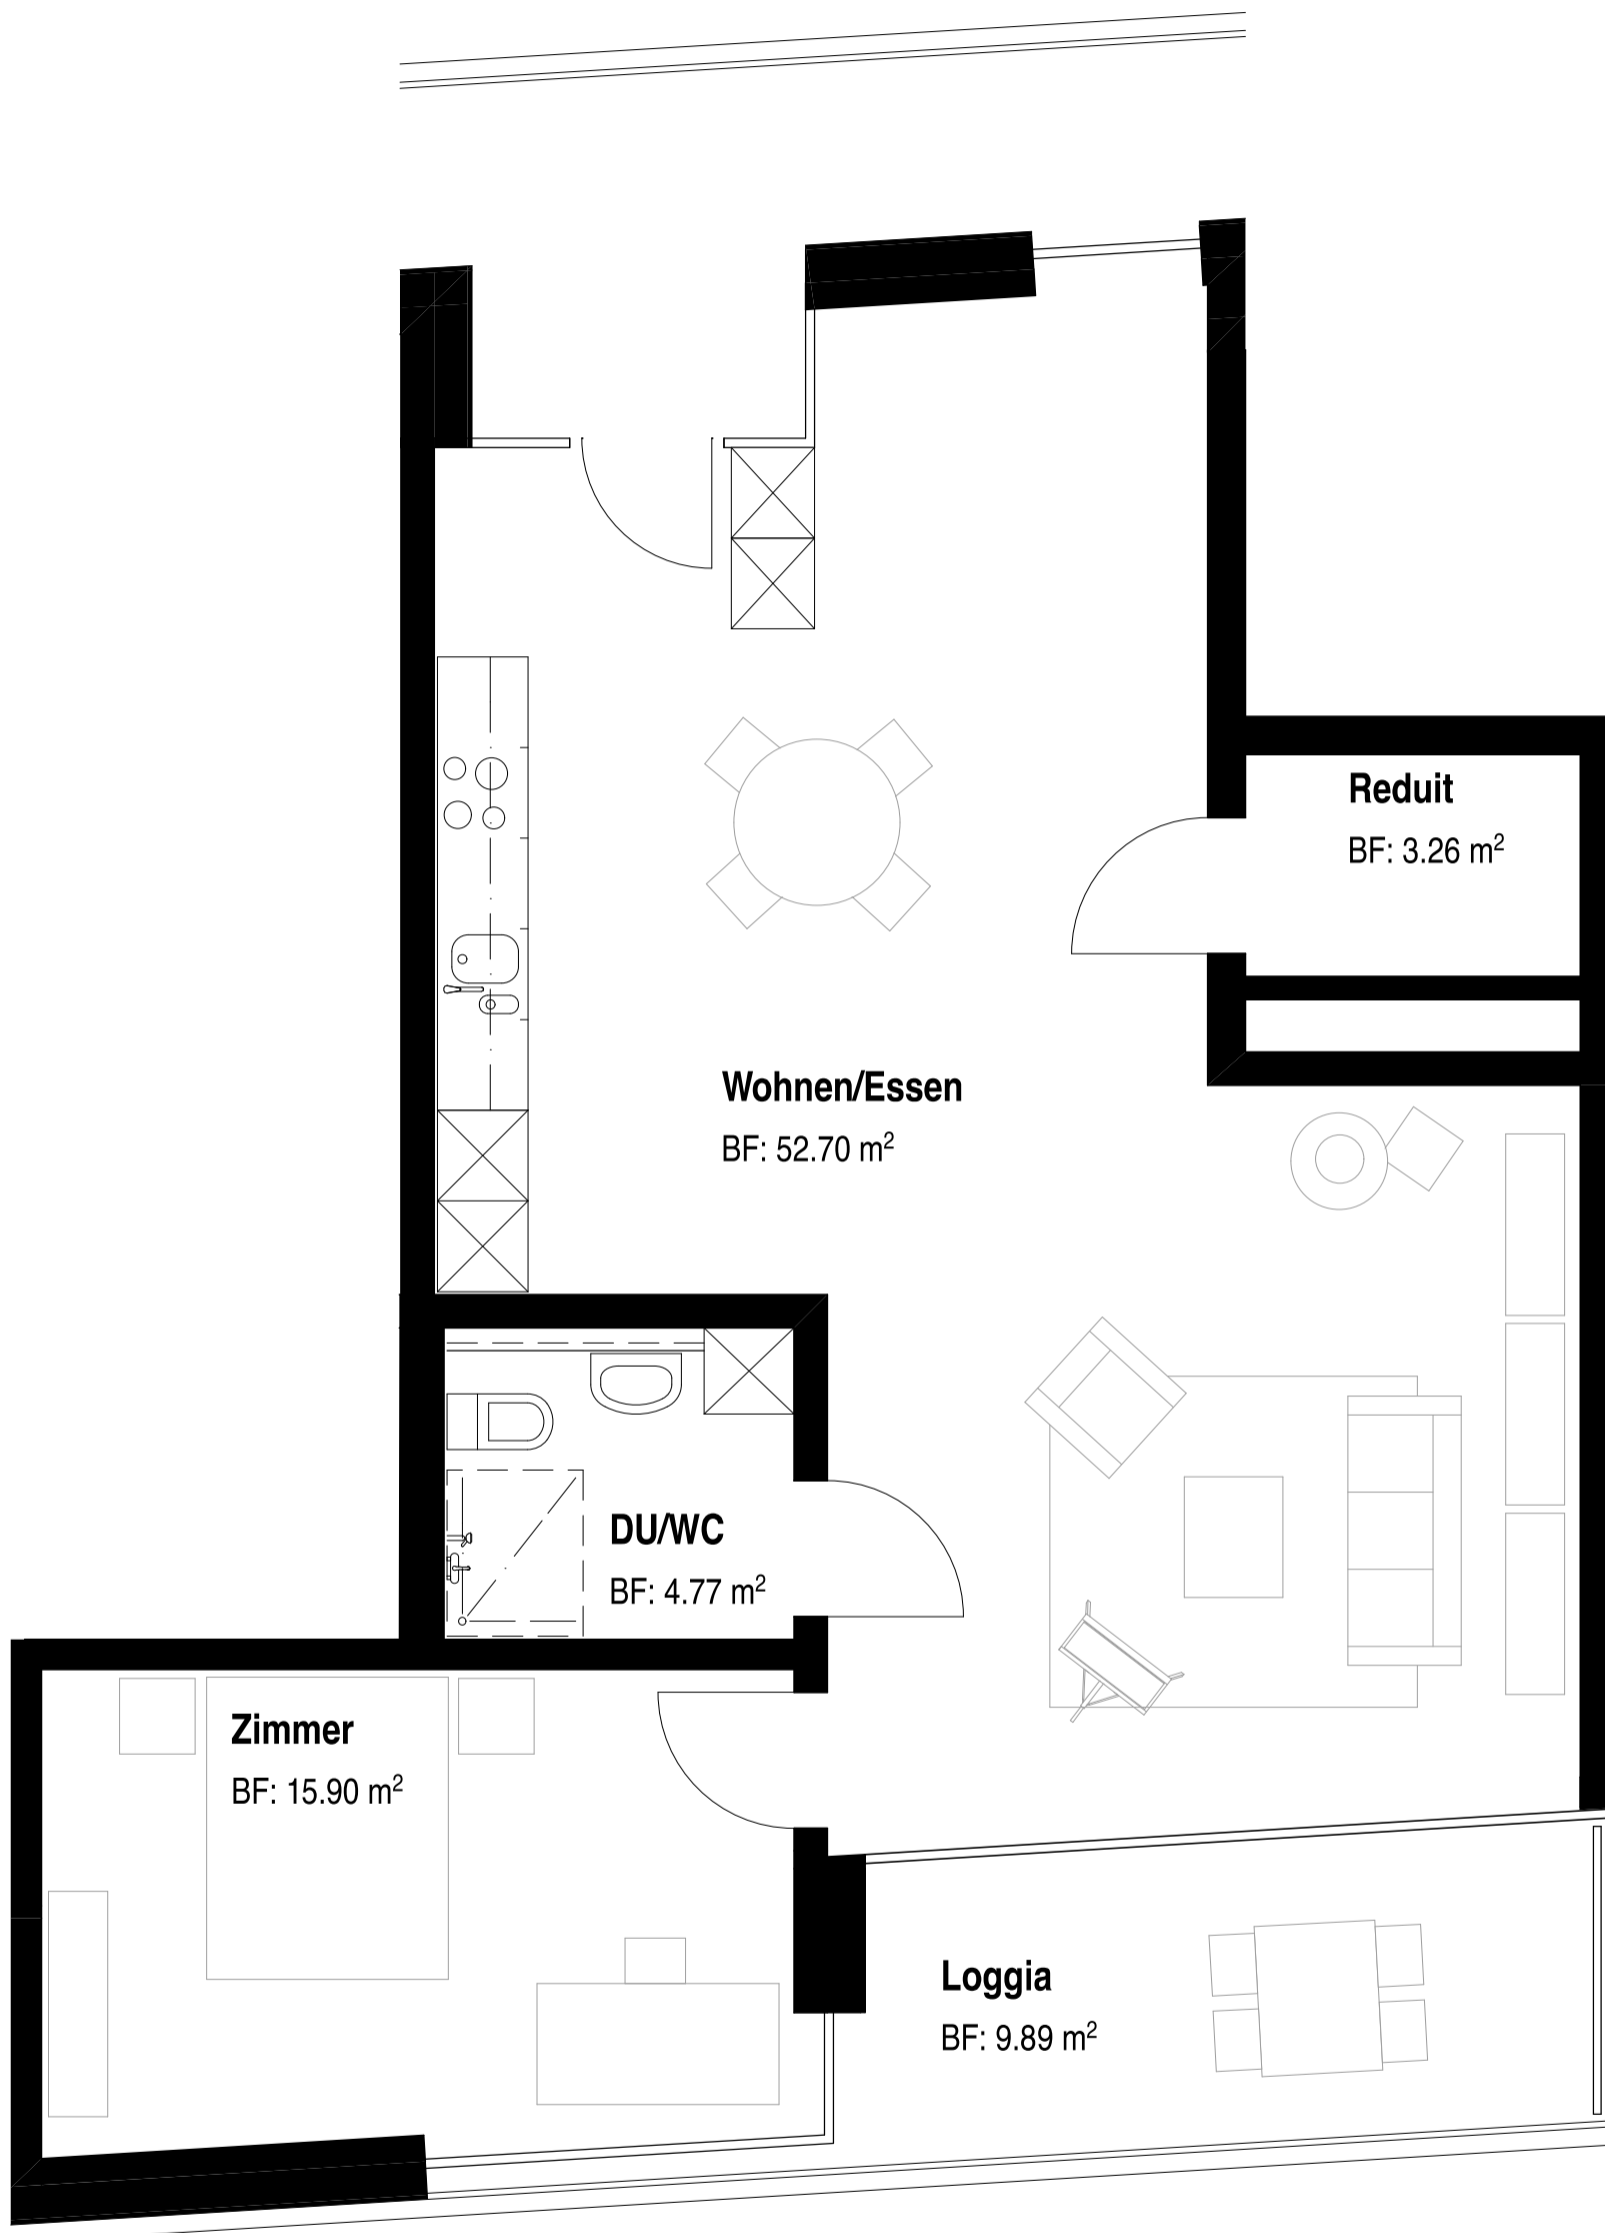

Gemeinschaftswohnen "AM HOF" Köniz

Bauträgerin

GEBÄUDEVERSICHERUNG BERN
Papiermühlestrasse 130
CH-3063 Ittingen

T +41 (0)31 925 16 38
F +41 (0)31 925 12 22

Ausführung

Architekt

ARGE BEM Architekten AG / Durrer Linggi Architekten AG
Seebahnstrasse 109
CH-8003 Zürich

T +41 (0)43 268 66 00
F +41 (0)43 268 66 09
mail@dl-arch.com

Wohnung 1.02

Massstab

1:50

Planformat

30 / 42

Datum

16.04.2010

Revidiert

23.04.2010

Plannummer

045 - 1_1.02

Vermietung_100415.pln