


GRUNDRISSPLAN

Quellenstrasse 15
5242 Birr

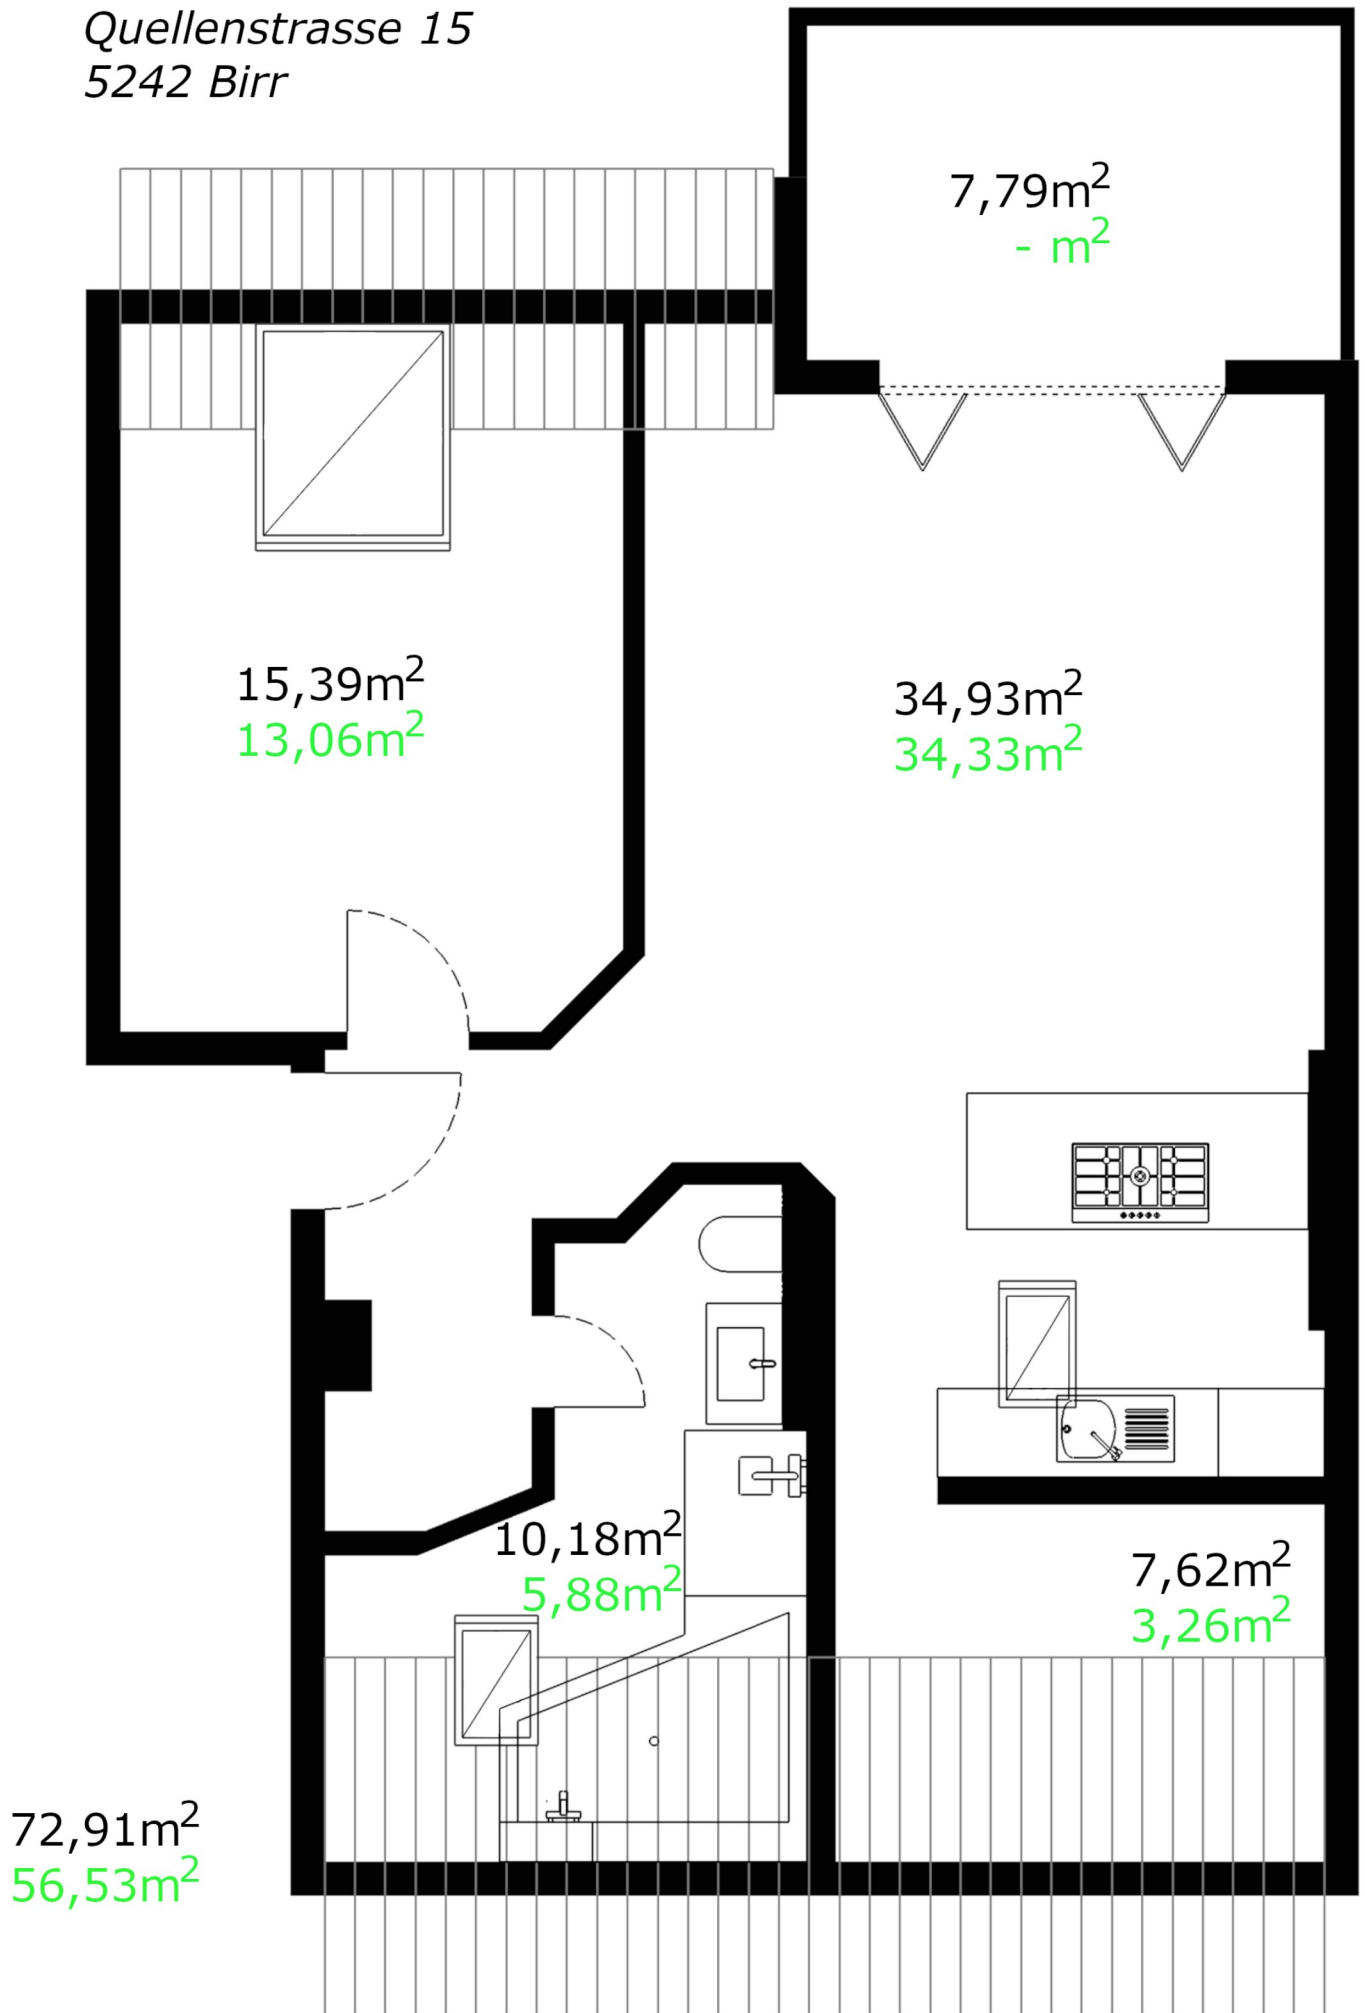

(Fläche/Nettowohnfläche)

DIN A4 1:50