





**WOHNÜBERBAUUNG SILENZIO**  
FLORAHOF, 8353 ELGG

**UMGEBUNG**

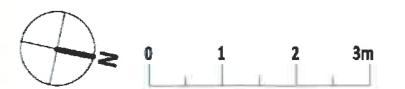

MST. 1:600

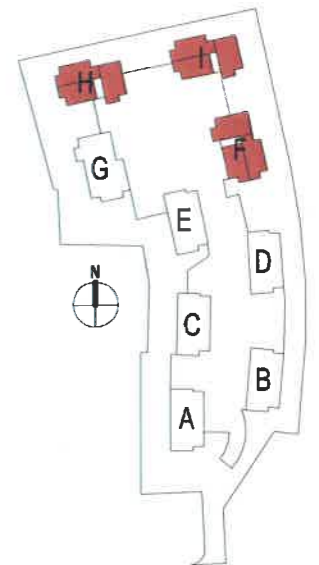



**WOHNÜBERBAUUNG SILENZIO**  
FLORAHOF, 8353 ELGG

HAUS H, FLORAHOF 9


**Wohnung H.01, 3-1/2**  
144.9m<sup>2</sup>, inkl. Hobbyraum UG

**Wohnung H.03, 4-1/2**  
172.5m<sup>2</sup>, inkl. Hobbyraum UG

**Wohnung H.02, 4-1/2**  
158.1m<sup>2</sup>, inkl. Hobbyraum UG



MST. 1 : 100

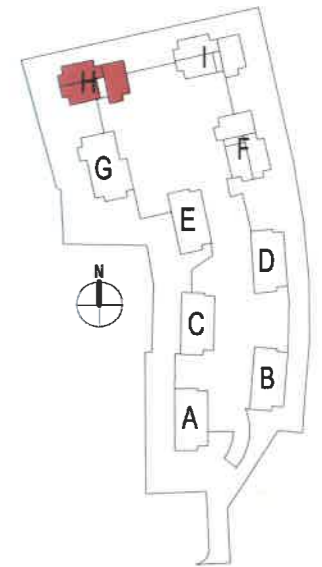




**WOHNÜBERBAUUNG SILENZIO**  
FLORAHOF, 8353 ELGG

HAUS H, FLORAHOF 9  
UNTERGESCHOSS



MST. 1:100

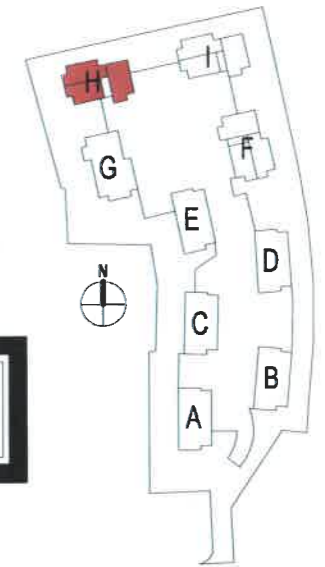



**WOHNÜBERBAUUNG SILENZIO**  
8353 ELGG





FLORAHOF 9, ERDGESCHOSS  
HAUS H, WHG H.03




MST. 1:50

4-1/2 ZIMMER WOHNUNG  
NF 125.70m<sup>2</sup>  
SITZPLATZ 16.49m<sup>2</sup>

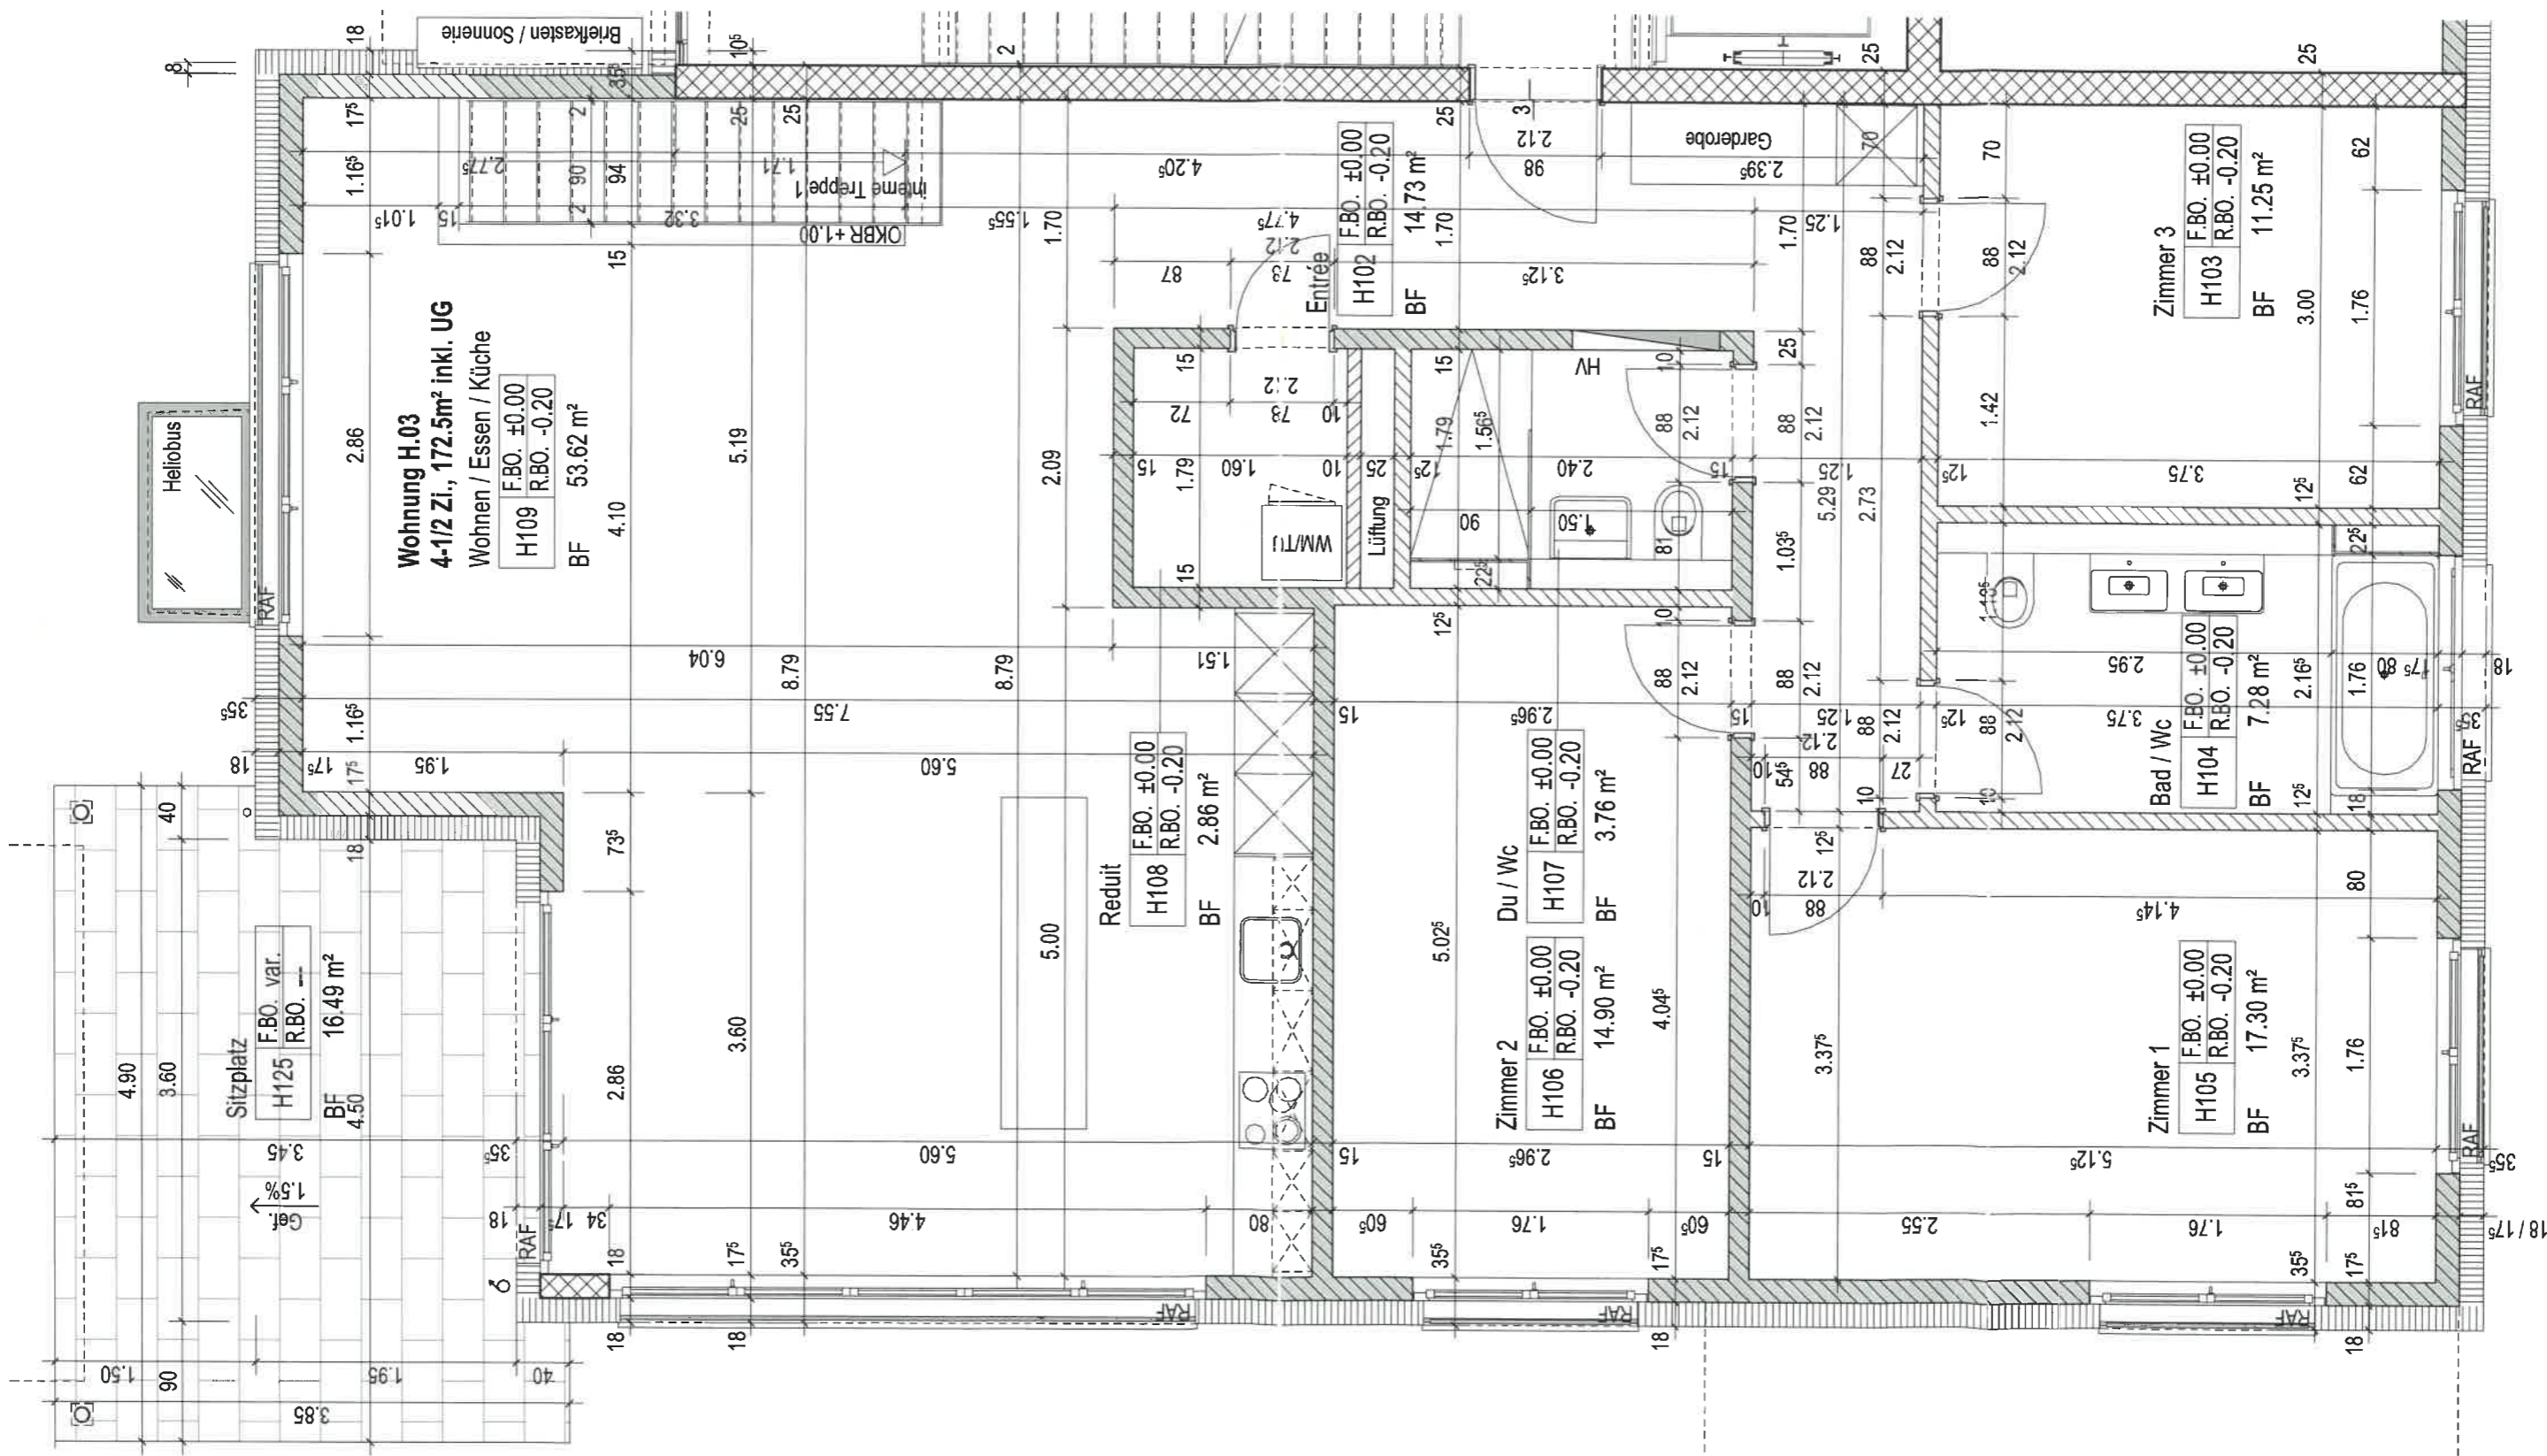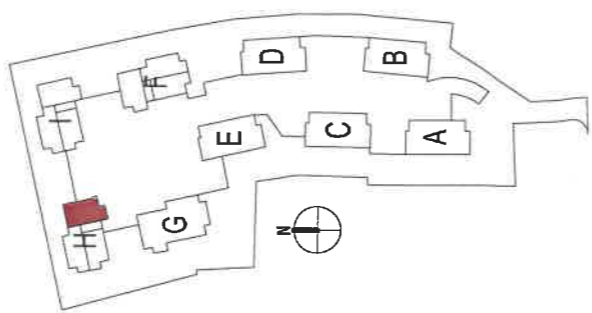



**WOHNÜBERBAUUNG SILENZIO**  
8353 ELGG

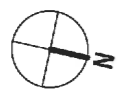

FLORAHOF 9, UNTERGESCHOSS  
HAUS H, WHG H.03



MST. 1:50

HOBBYRAUM  
NF 39.42m<sup>2</sup>

