



0.15

BEST. TERRAIN

ANSICHT NORD

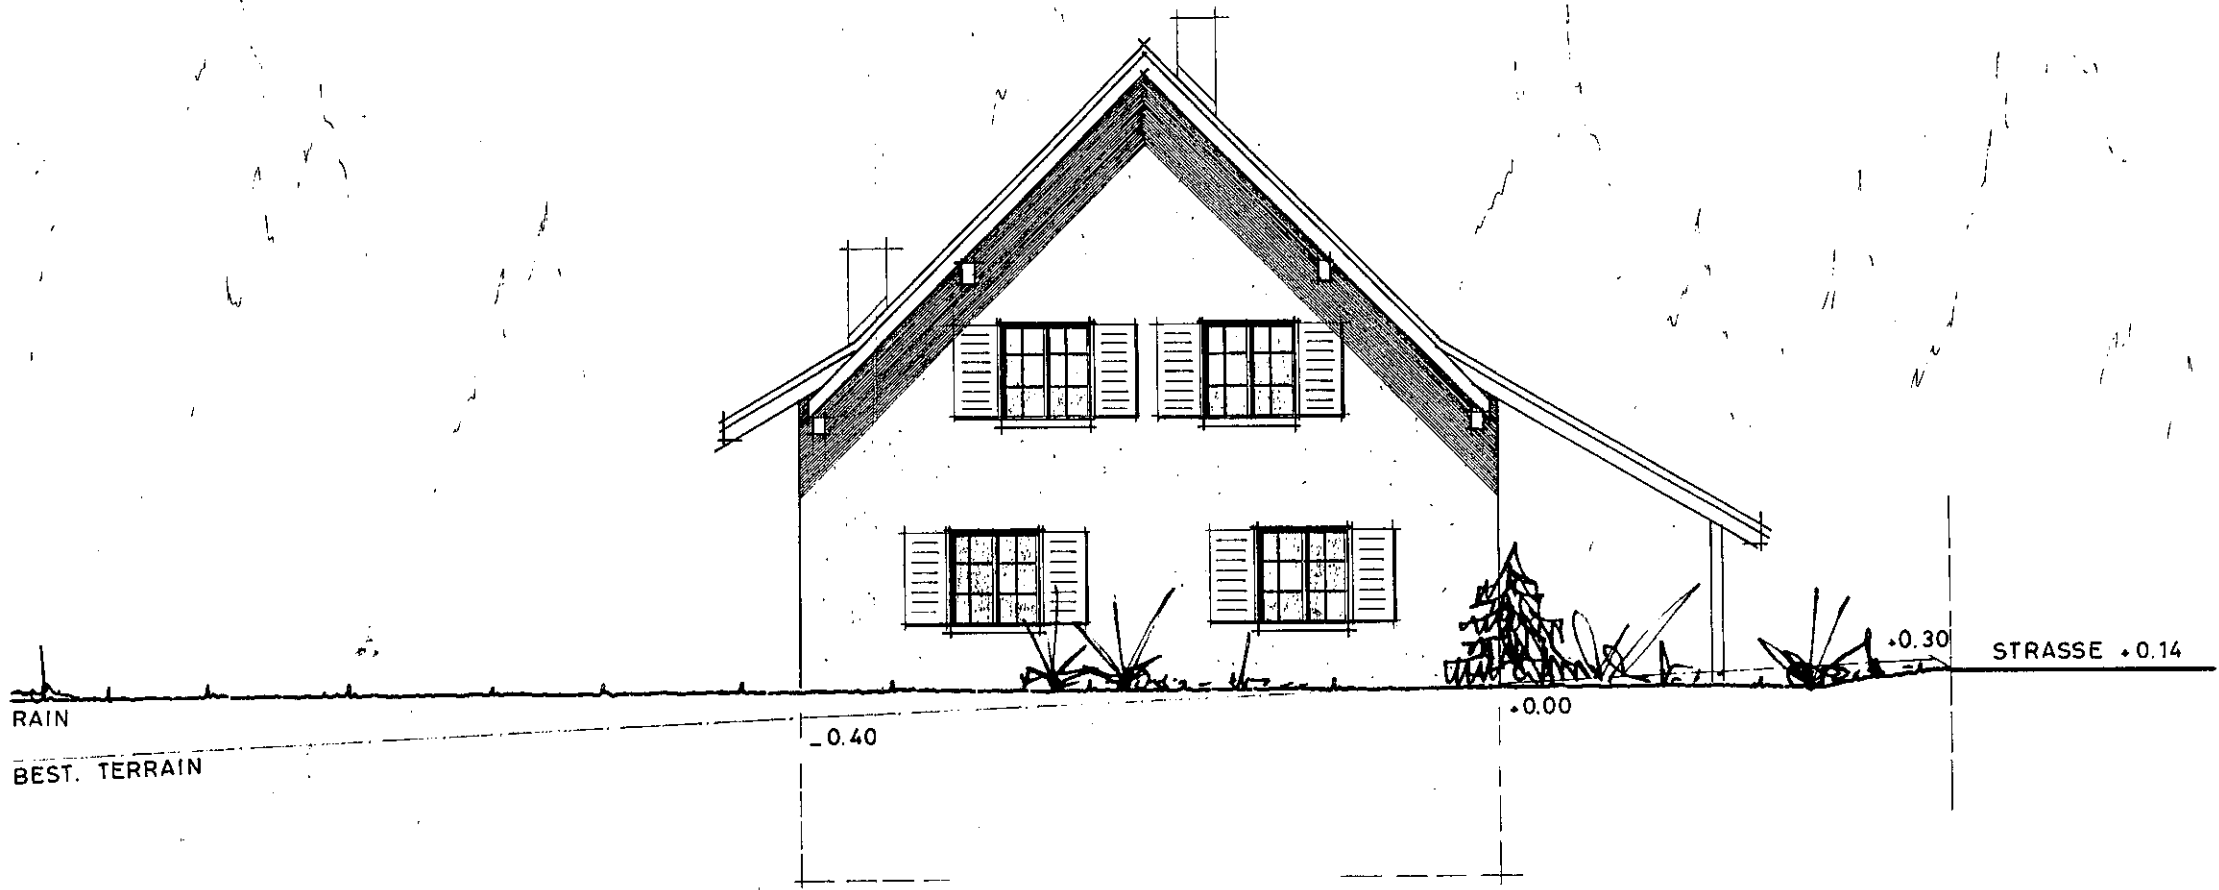

ANSICHT OST

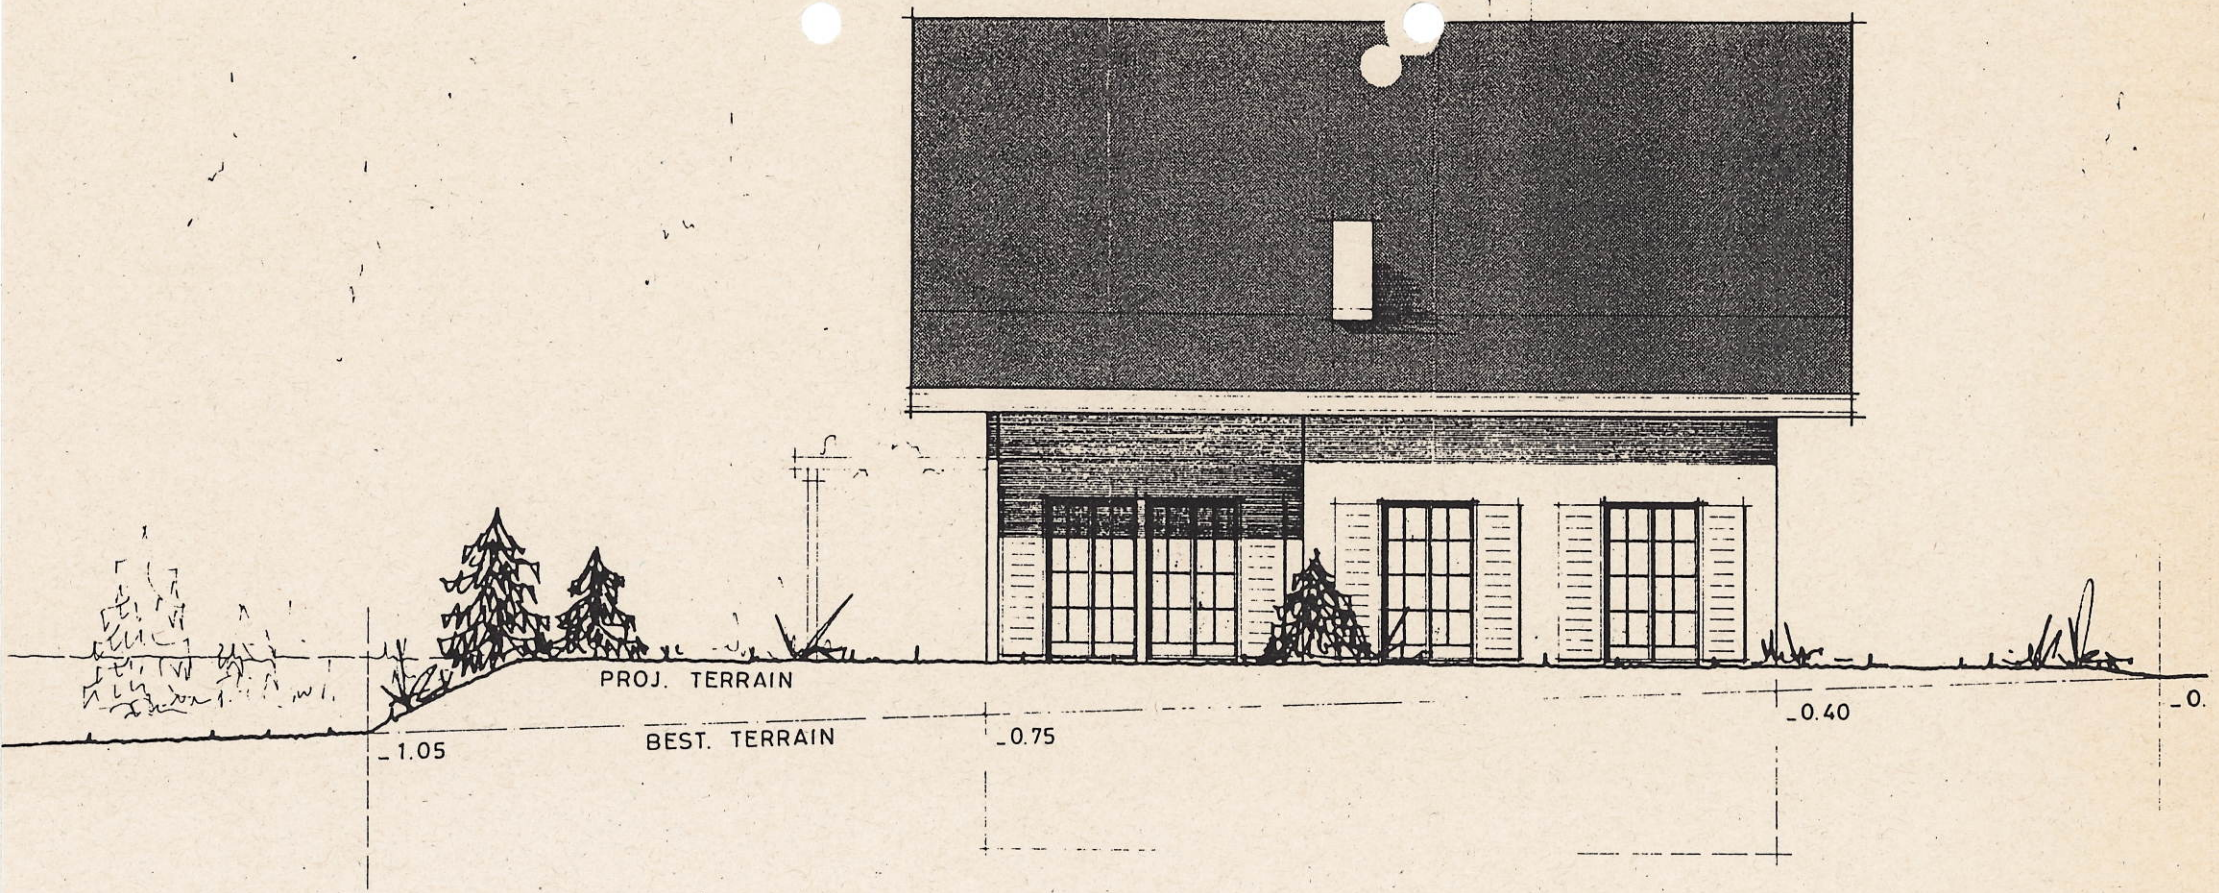

ANSICHT SÜD


RR:

ARCHITEKT:

IN 8508 HOMBURG

ERR: L. D. WELT 8475 OCCINGEN	DATUM	21. 4. 94
-------------------------------	-------	-----------

2X

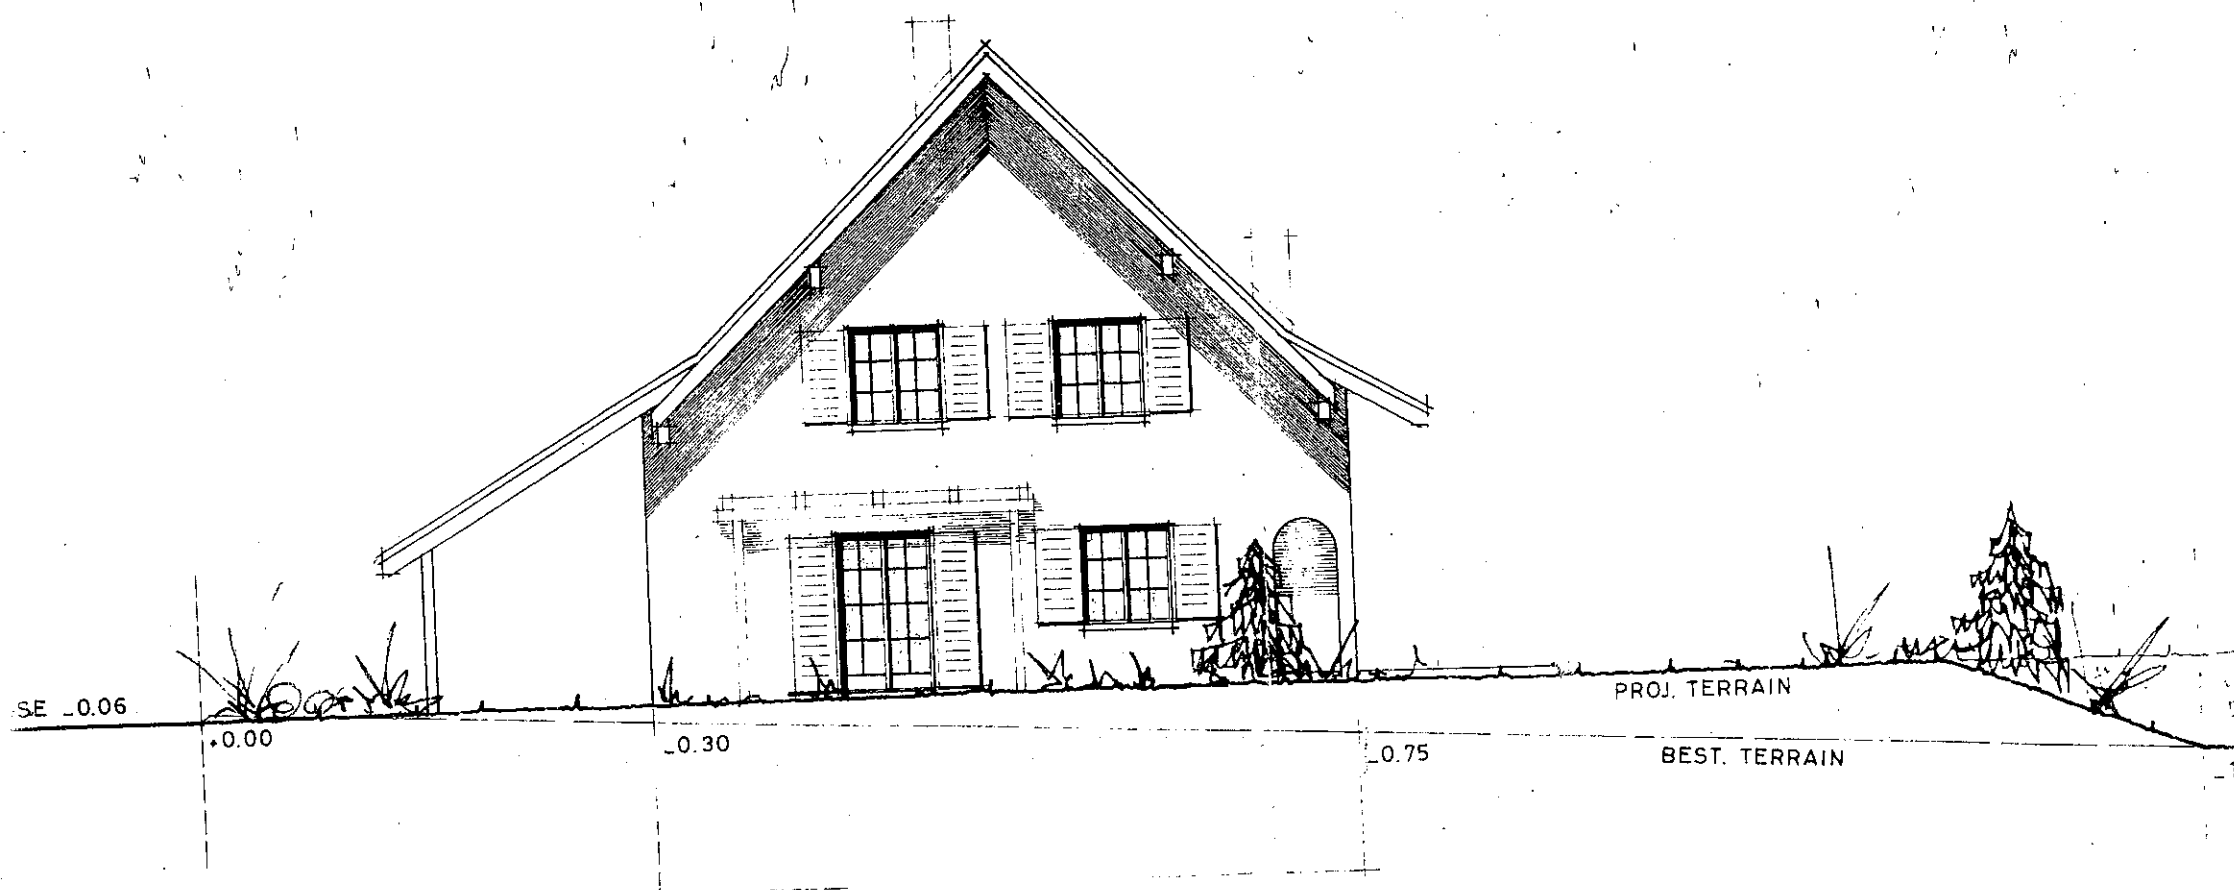

ANSICHT WEST