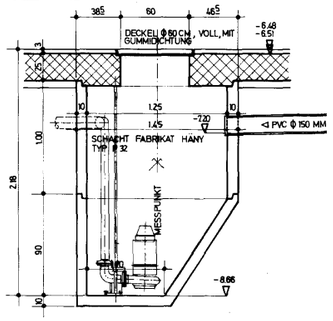

2-2
DETAIL
PUMPENSCHACHT 1
MASSTAB 1:20

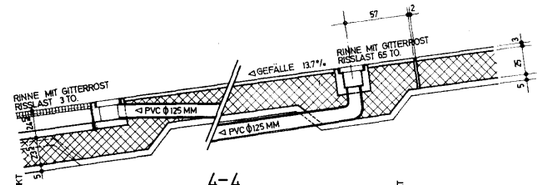

4-4
DETAIL RINNEN-
ZUSAMMENSCHLUSS
IN RAMPE
MASSTAB 1:20

1-1
DETAIL SICKERSCHÄCHTE 1-9
MASSTAB 1:20

3-3
DETAIL ENTWÄSSERUNGSRINNE
MASSTAB 1:20

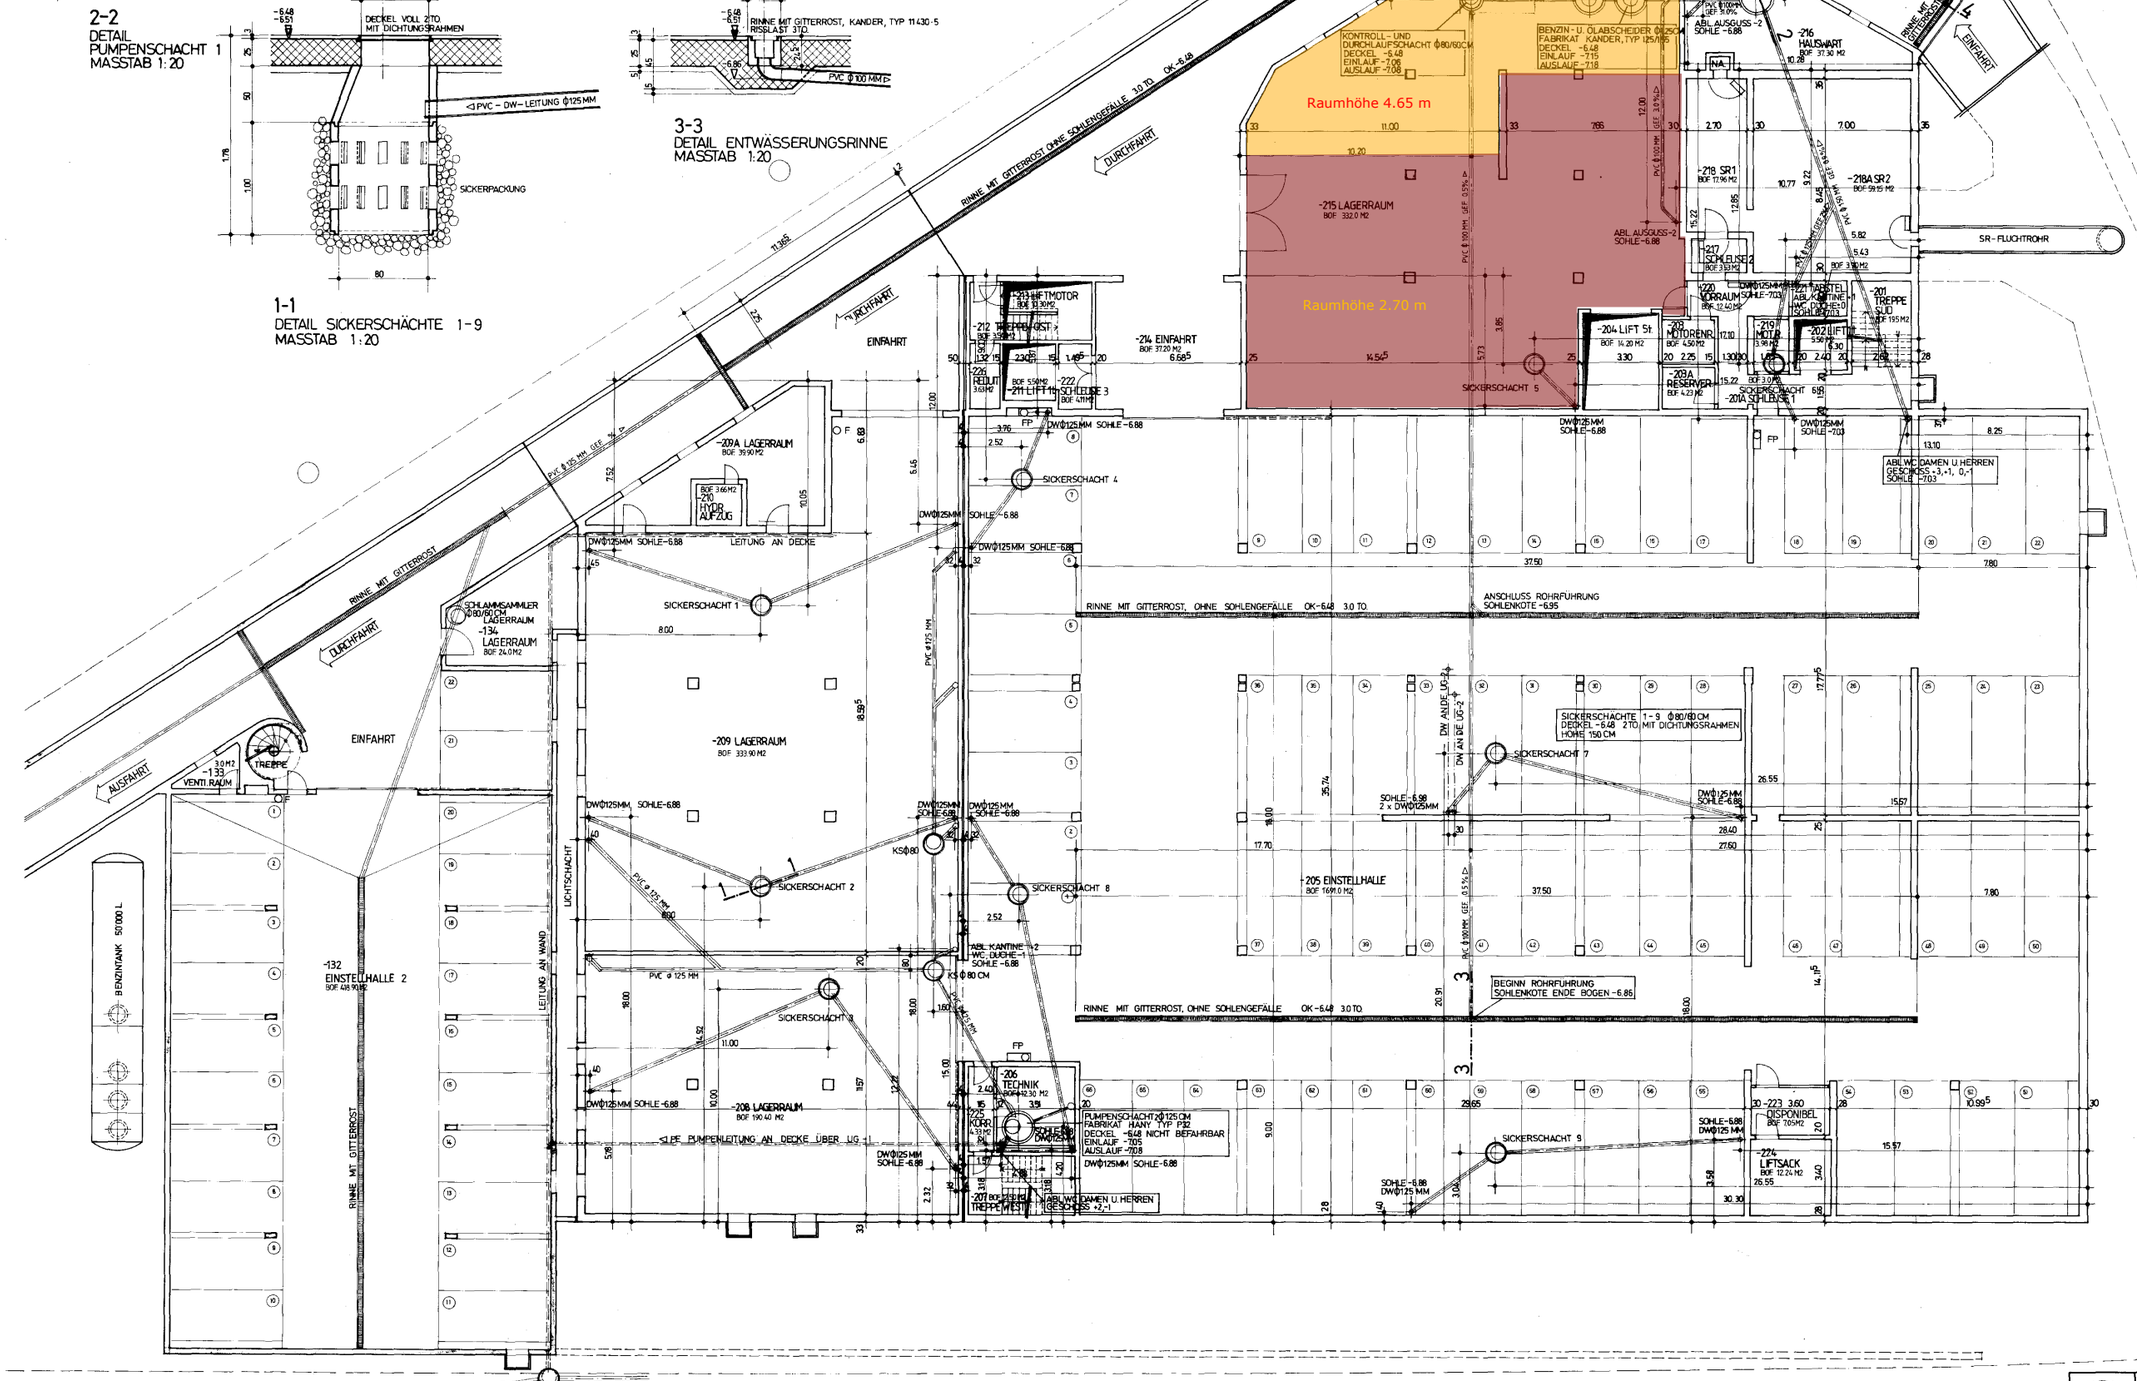

KYBURG BAU AG
GENERALUNTERNEHMUNG AUSFÜHRUNG
WIESENSTRASSE 1 3600 THUN TELEFON 033 23 25 44
BAULEITUNG

BIERI-GUT-AREAL THUN		Nr. 258/41	
GRUNDRISS GESCHOSS -2	M. 1:100/20	Ger.	Da.
	Gr. 115/080	Vis.	
		Rev.	16.01.90 Da.
Architekturbüro Ulrich Bischoff, Architekt HTL, Mittlere Strasse 27, 3600 Thun, Tel. 033/23 10 88	Dat. 16.06.1989		15.04.90 Da.