


RH: 2.34m
FF: 1.09m²

B: Platten
W: Platten/Gips
D: Gips

RH: 2.69m
FF: 2.98m²

B: Platten
W: Platten/Gips
D: Gips

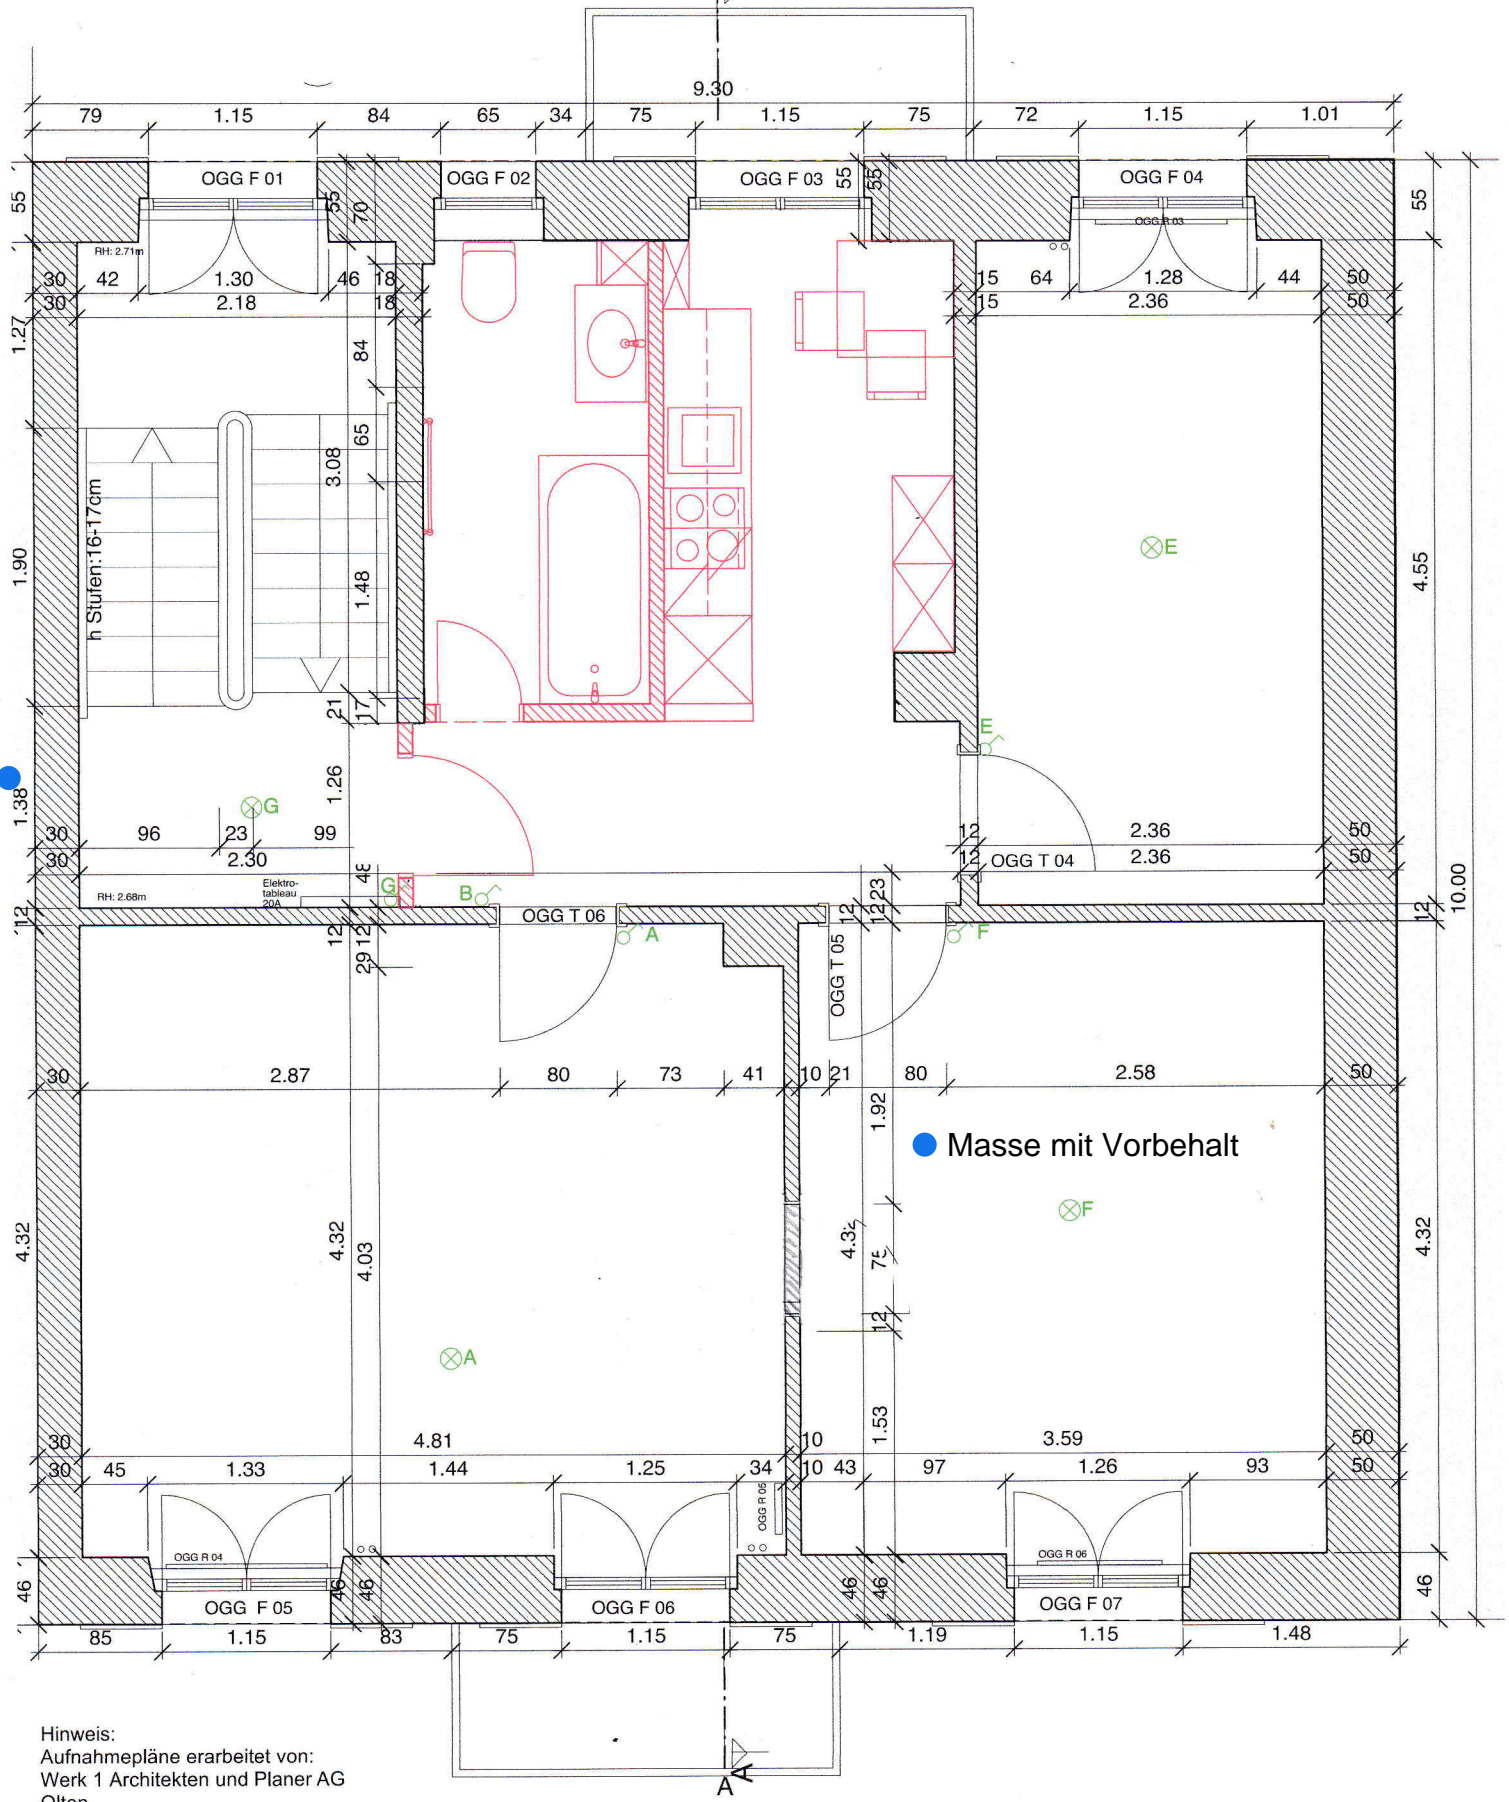

Hinweis:
Aufnahmepläne erarbeitet von:
Werk 1 Architekten und Planer AG
Olten