


Grundriss 1:50



Querschnitt 1:50

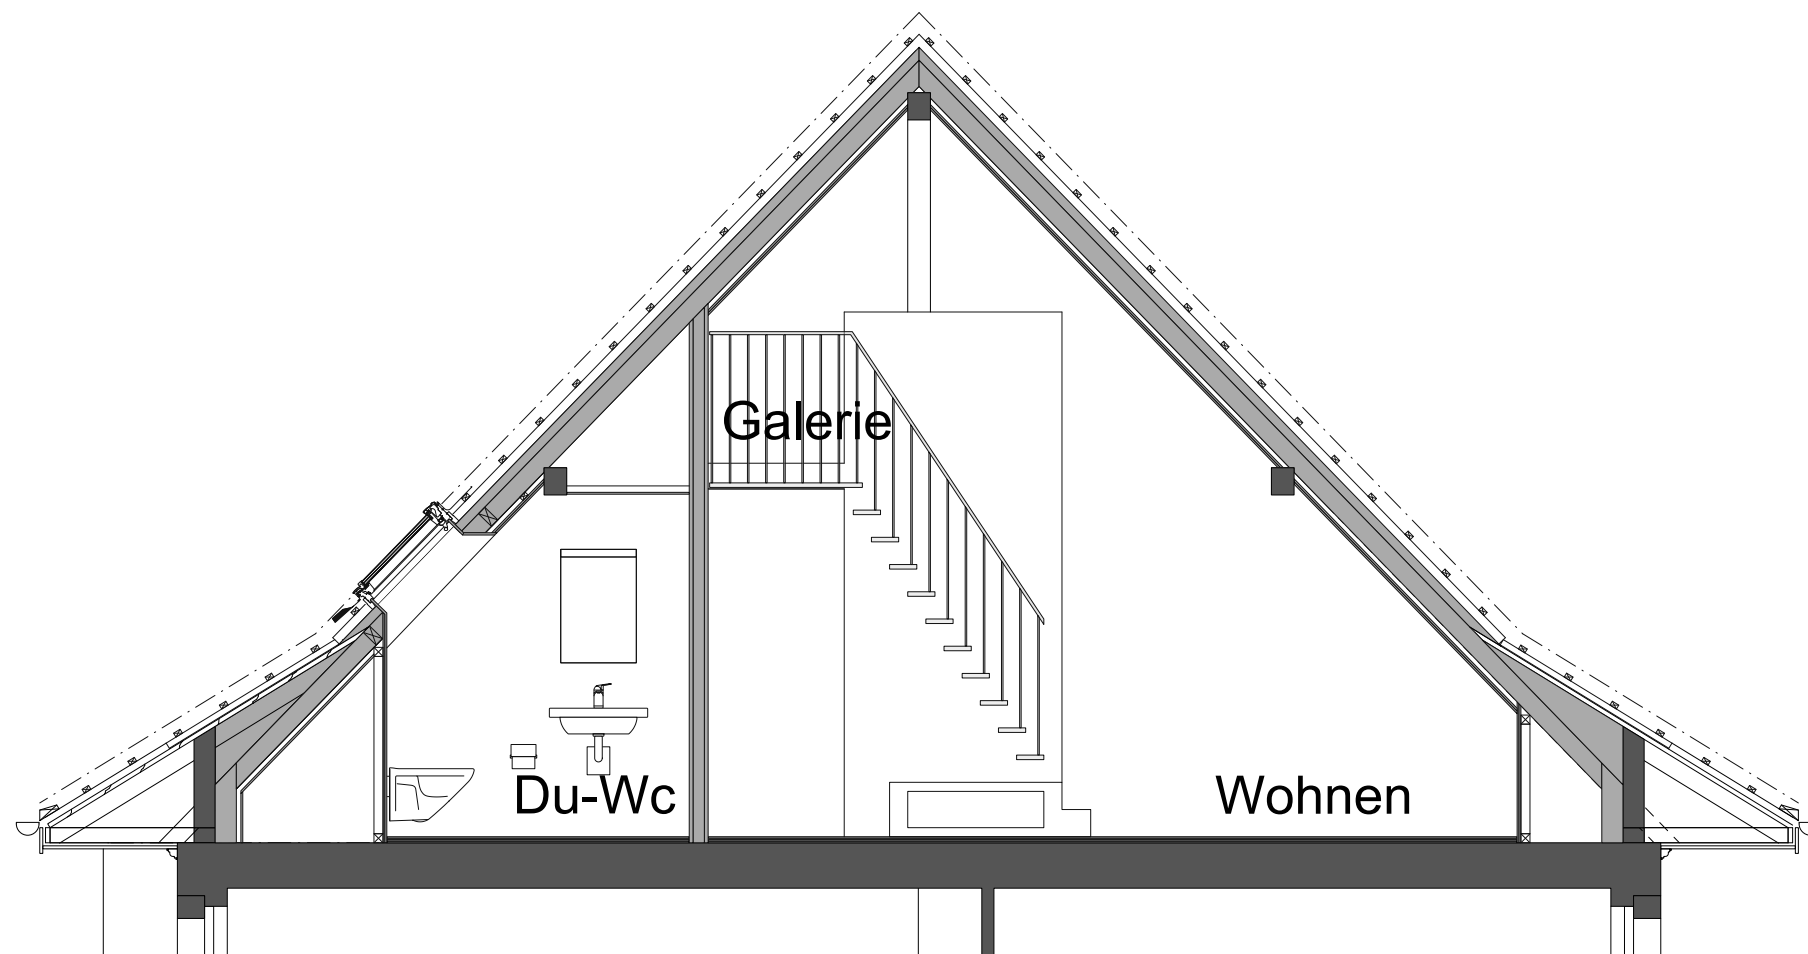

Visualisierung