



Kellergeschoss

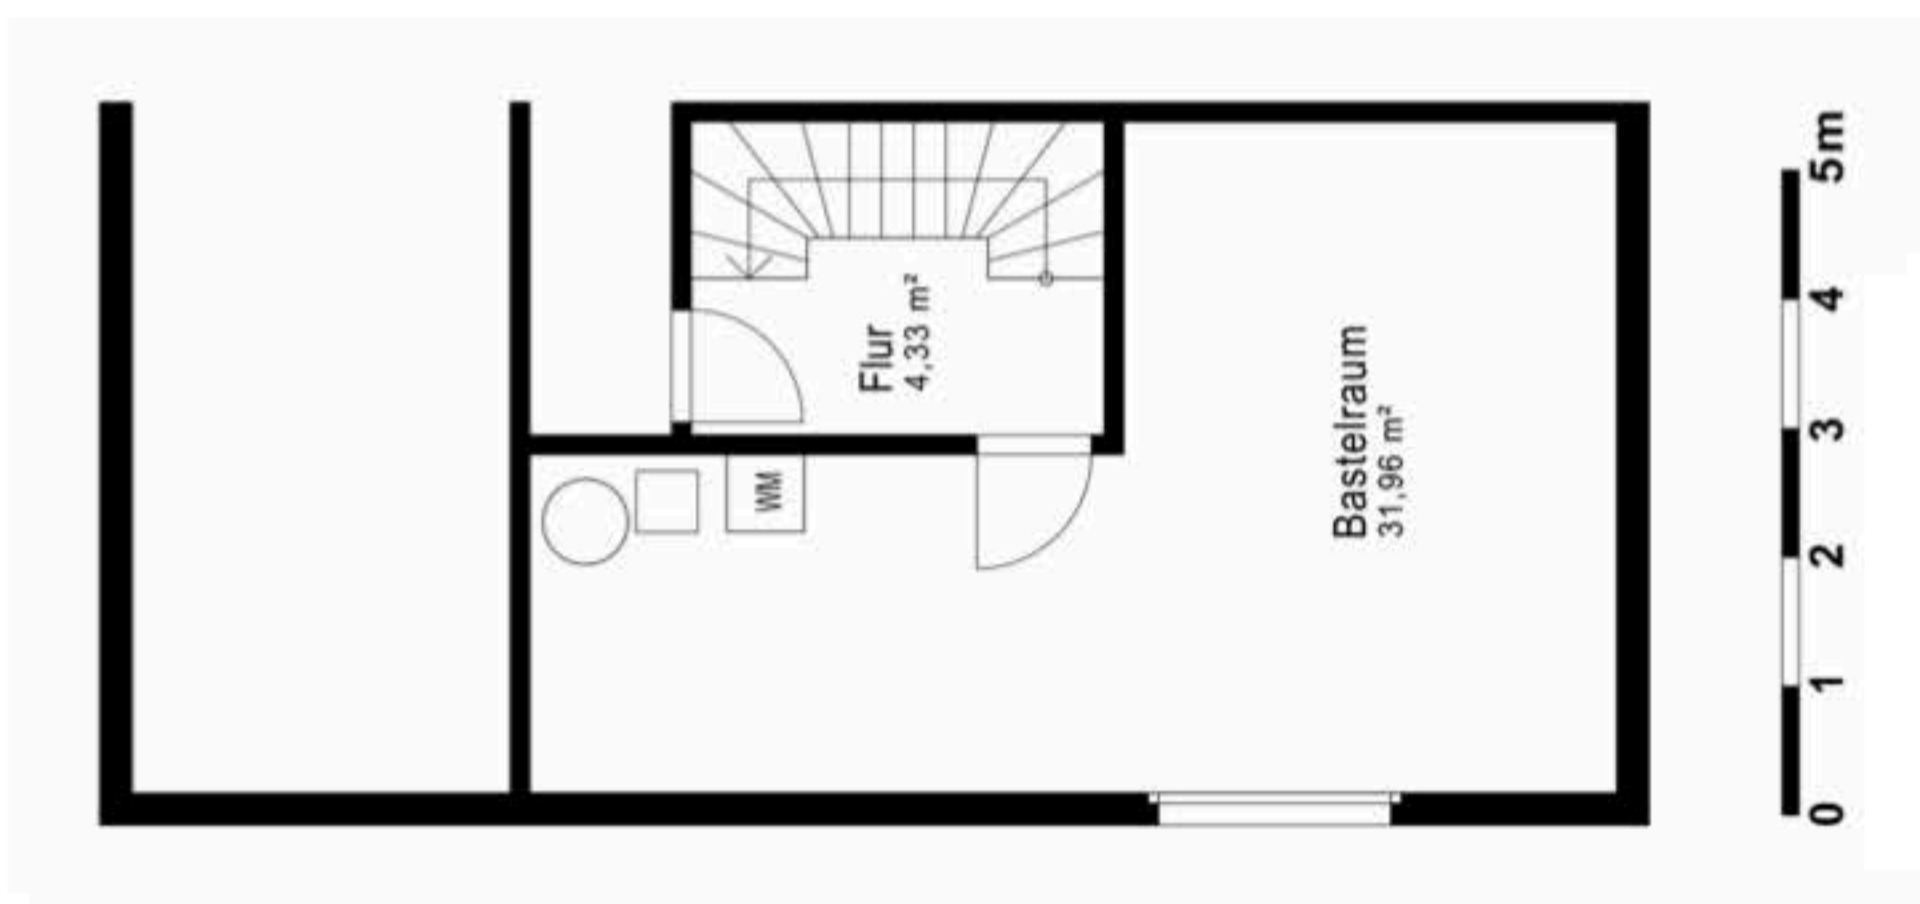


Maßabweichungen und weitere Änderungen vorbehalten

Erdgeschoss

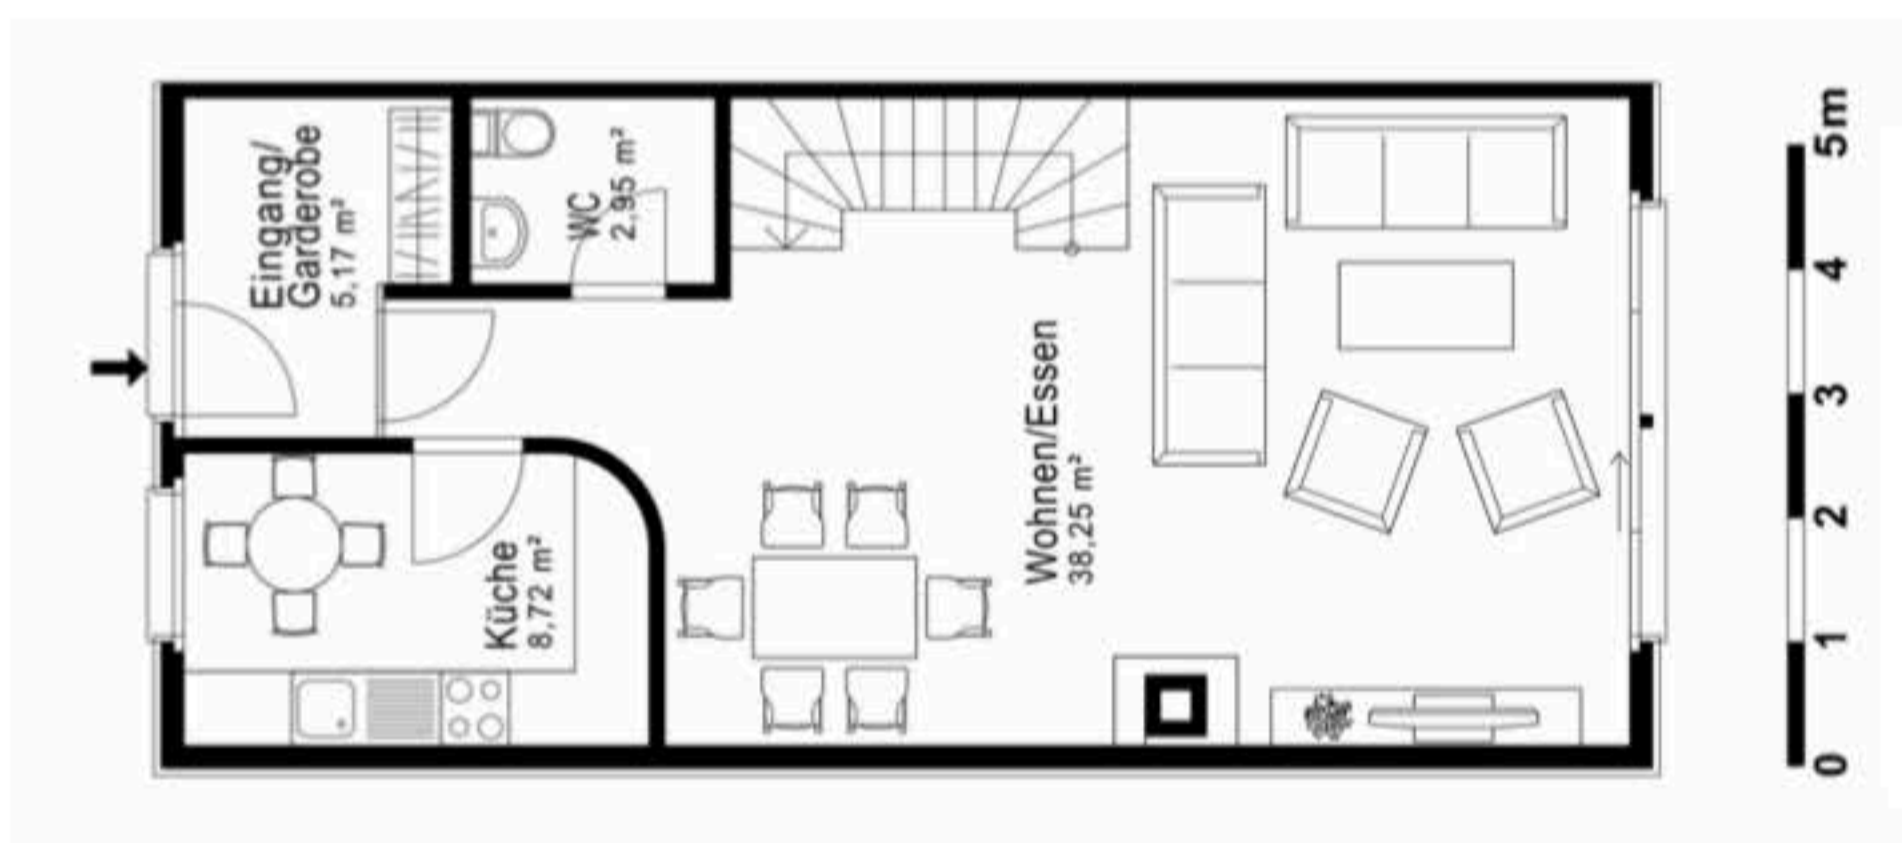

Maßabweichungen und weitere Änderungen vorbehalten

Obergeschoss

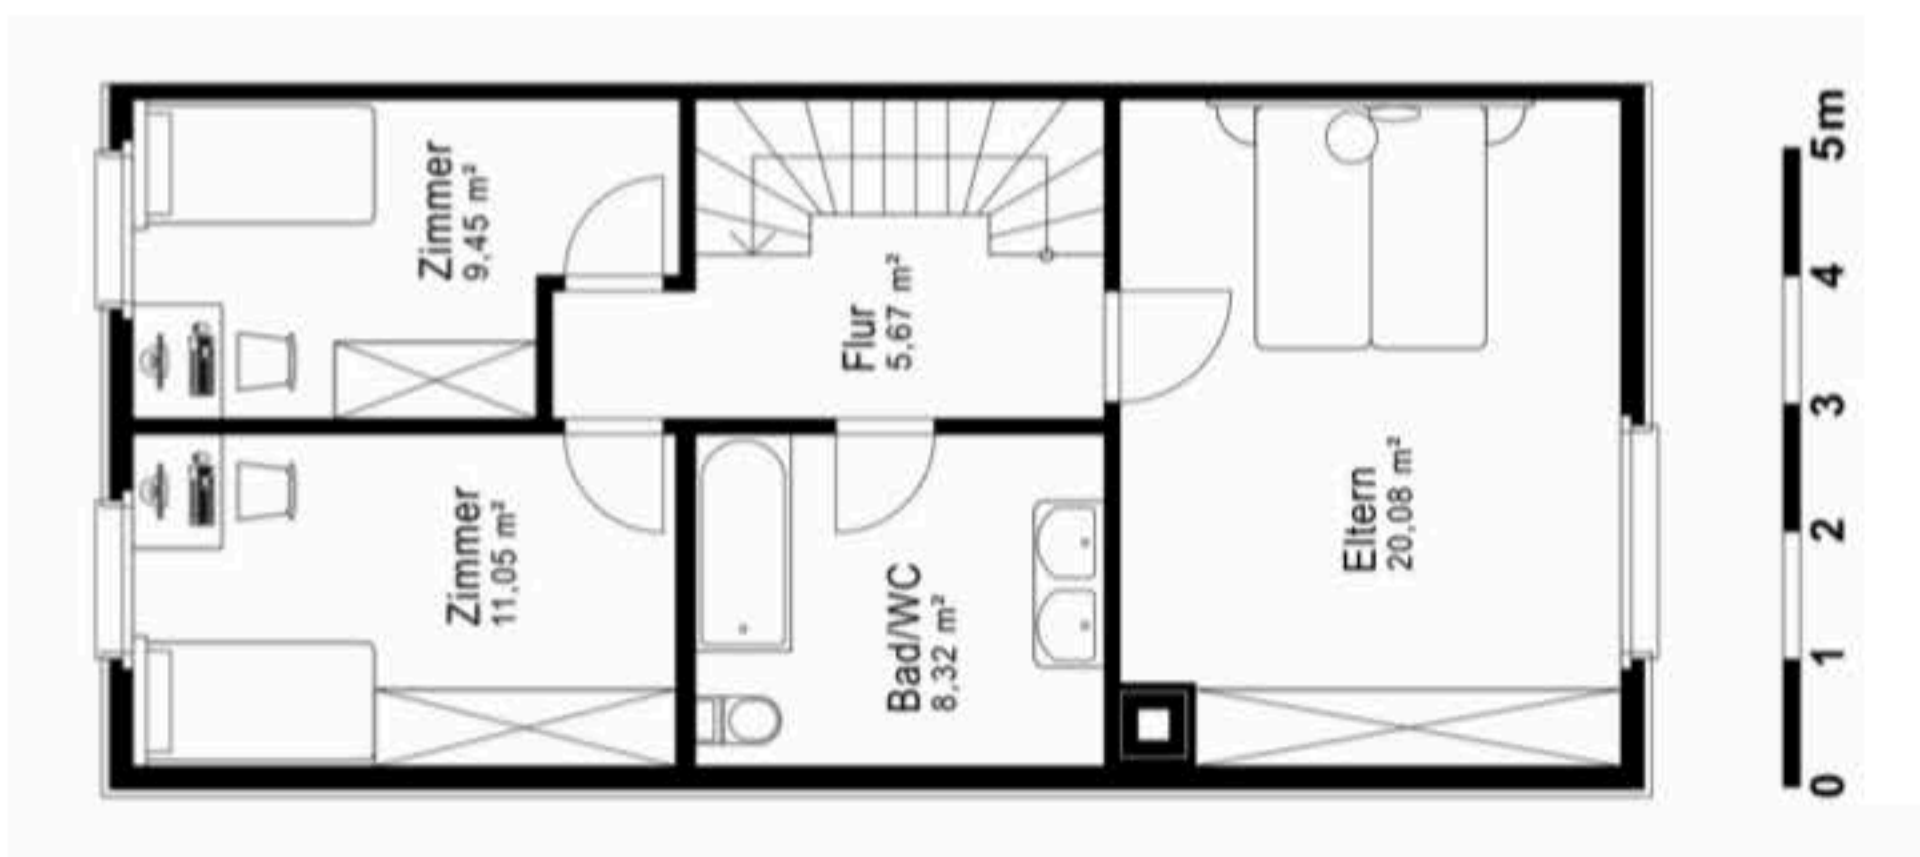

Maßabweichungen und weitere Änderungen vorbehalten