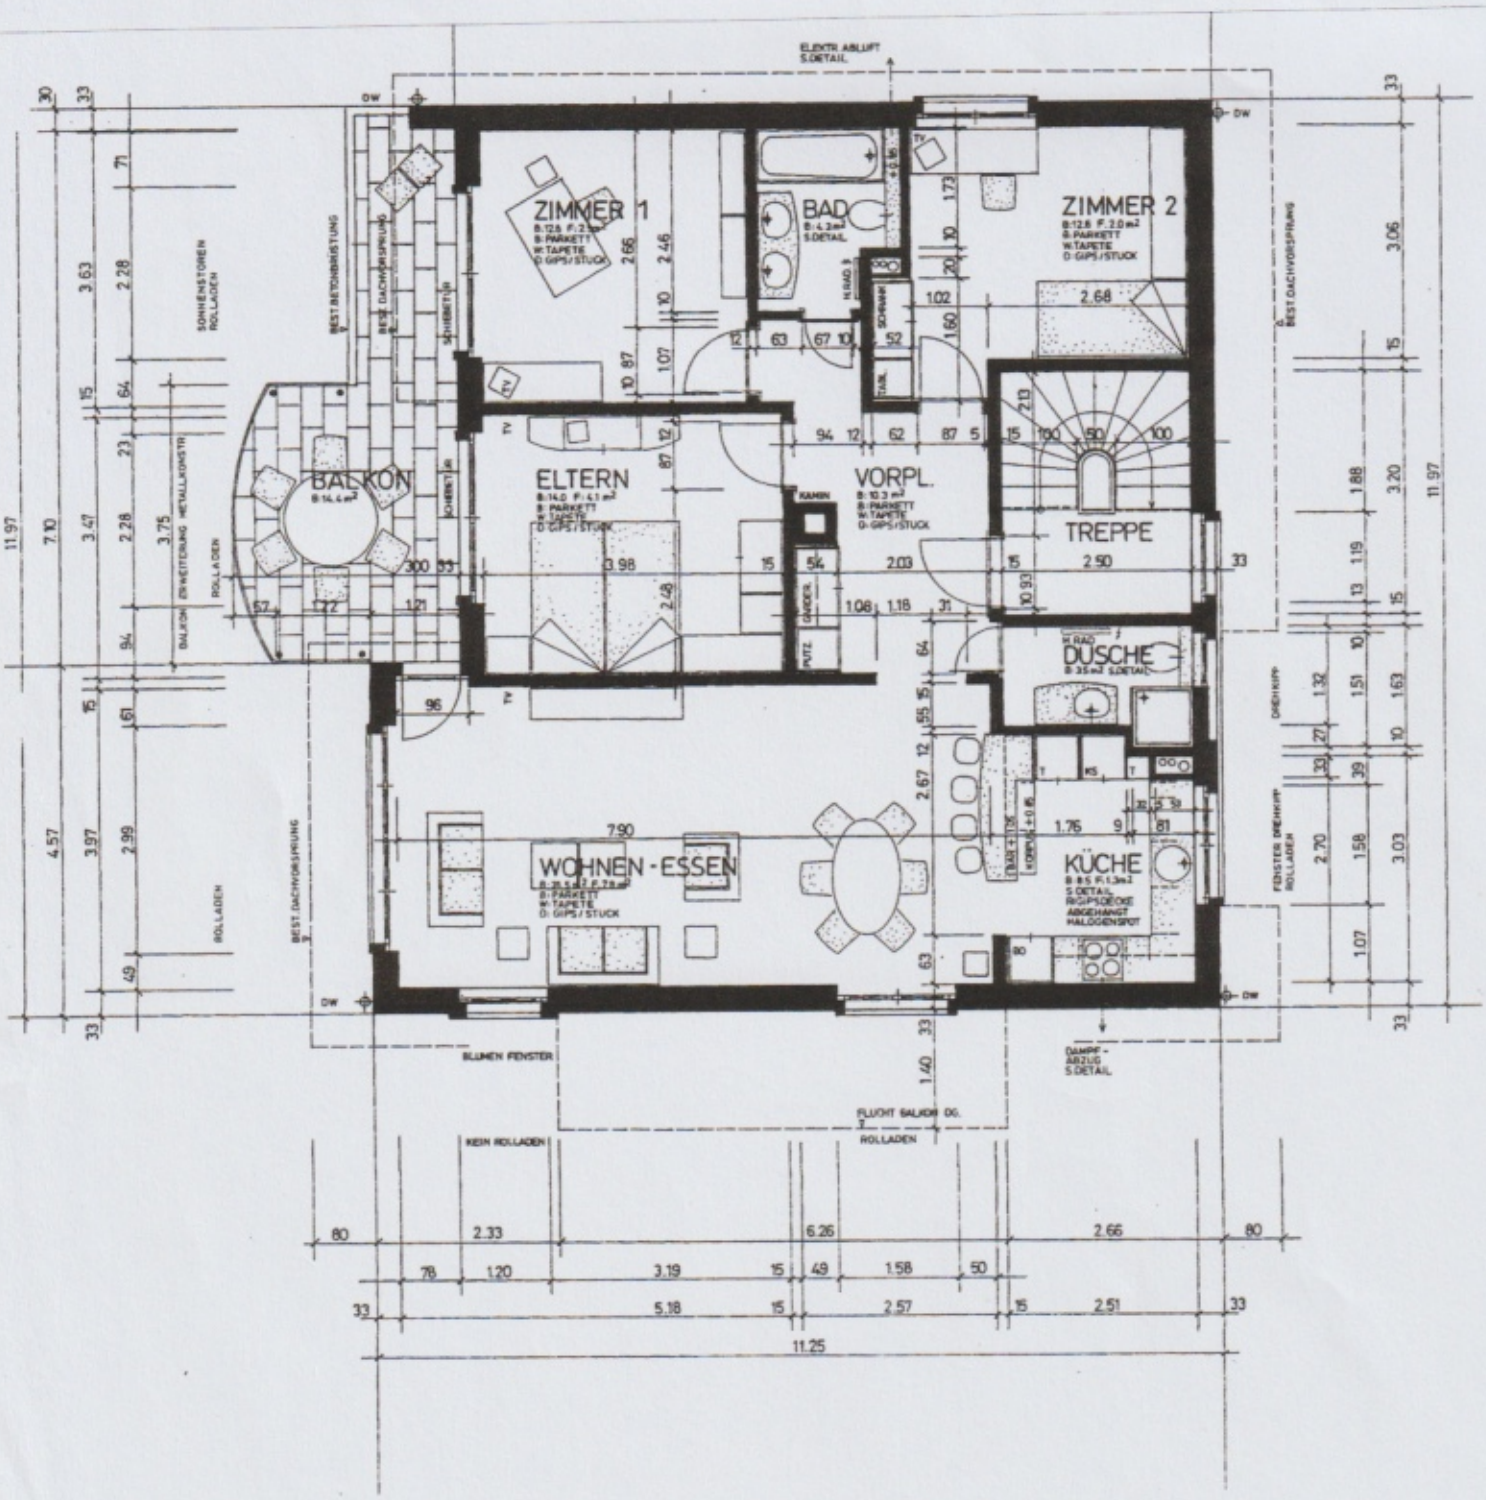
ZIMMER 1
BAD
ZIMMER 2
BALKON
ELTERN
VORPL.
TREPPE
DUSCHE
WOHNEN - ESSEN
KÜCHE
ELEKTR. ABLUFT S.DETAIL
BEST. BETONRISTUNG
BEST. DACHVORSPRUNG
SCHIEBETÜR
SONNENSTOREN ROLLADEN
ROLLADEN
BALKON ERWEITERUNG METALLKONSTR.
KAMIN
GARDER.
PUTZ
KEIN ROLLADEN
BLUMEN FENSTER
FLUCHT BALKON OG.
DAMPF-ABZUG S.DETAIL
FENSTER DREHKIPP ROLLADEN
DREHKIPP